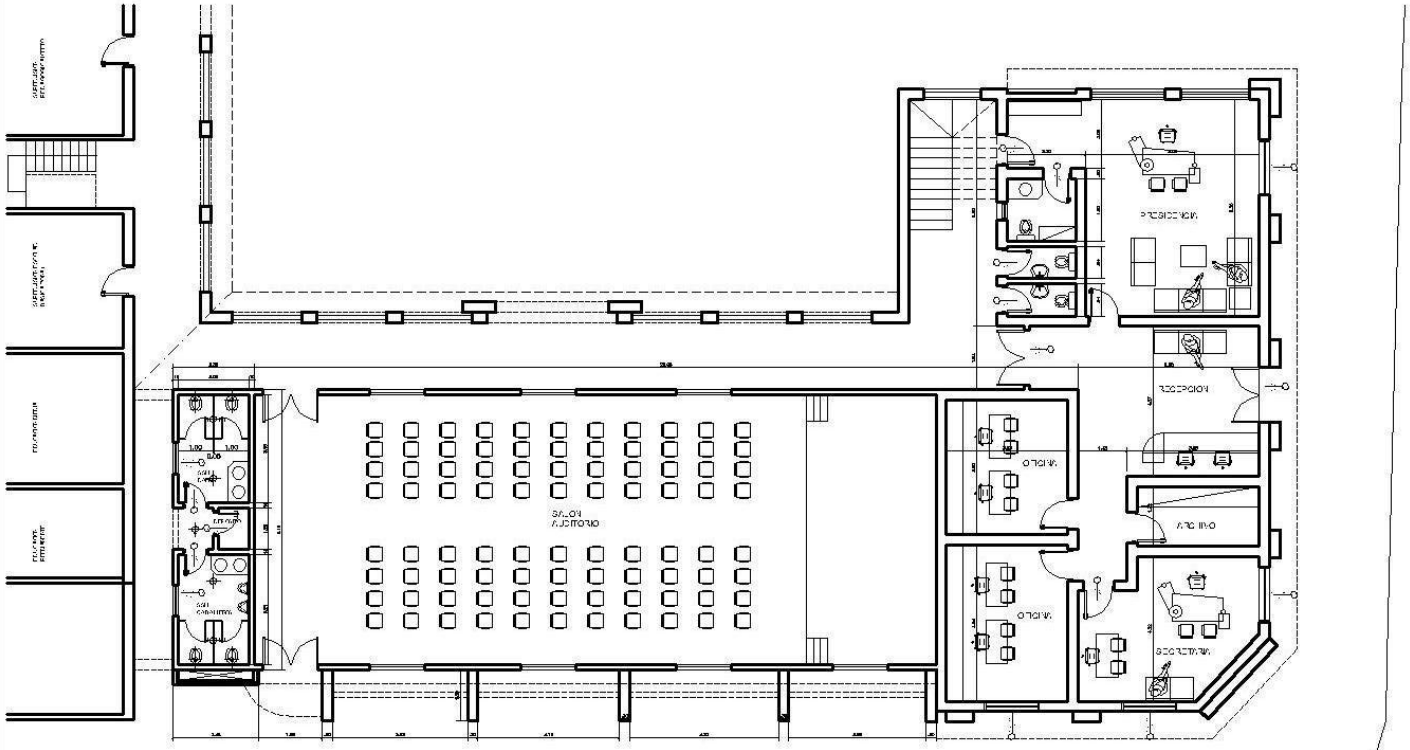

JUNTA DEPARTAMENTAL Y SALÓN DE EVENTOS
PLANTA BAJA esc 1:125

PROYECTO: AMPLIACIÓN OFICINAS

01

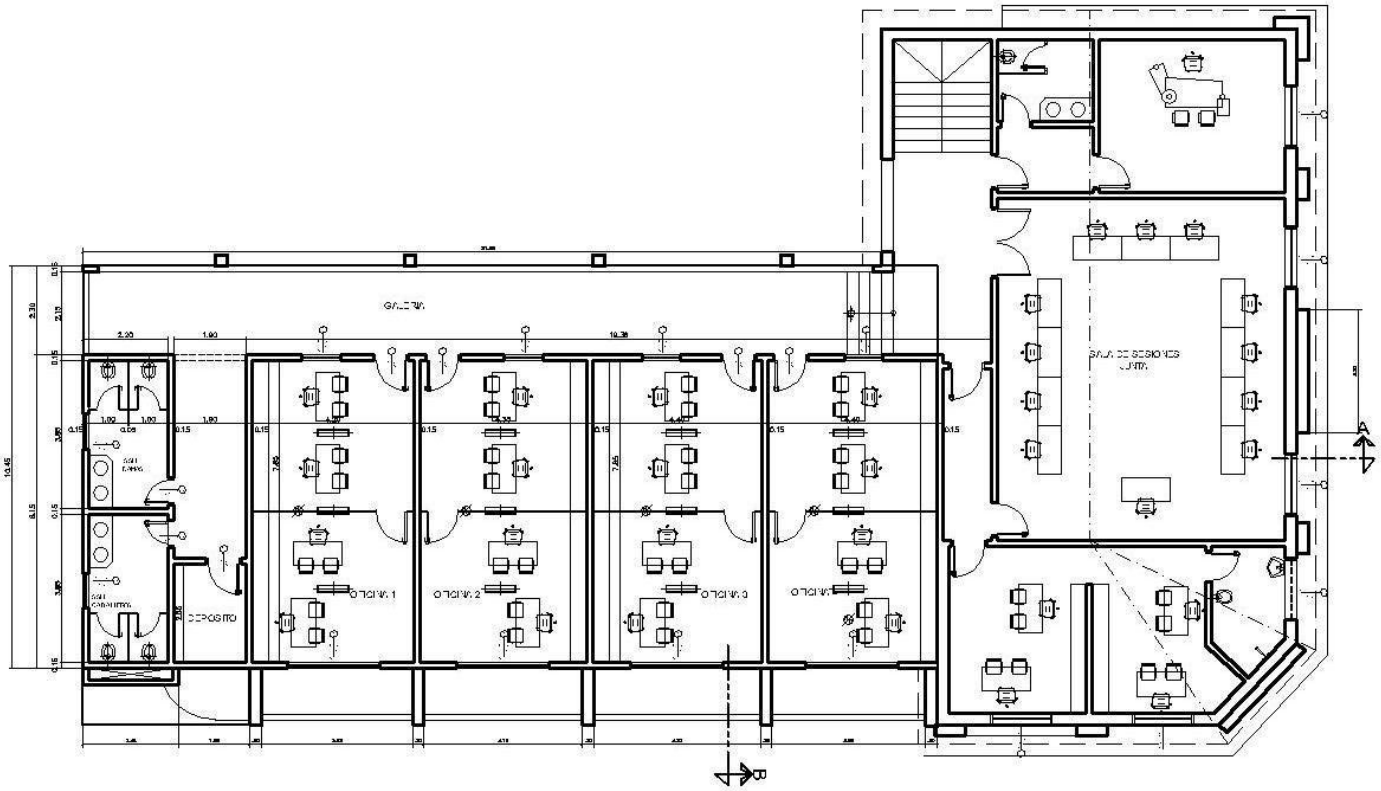

JUNTA DEPARTAMENTAL Y SALÓN DE EVENTOS
PLANTA ALTA - esc 1:125

PROYECTO: AMPLIACIÓN OFICINAS

02

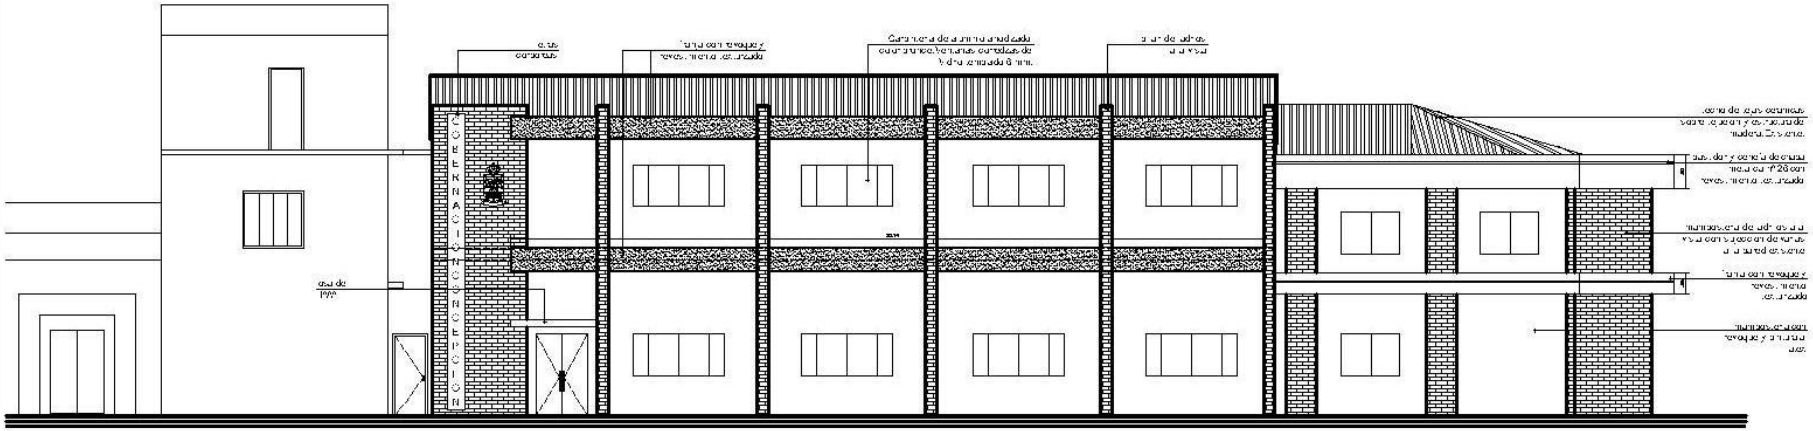

SALÓN DE EVENTOS Y NUEVAS OFICINAS
FACHADA SUR esc 1:125

JUNTA DEPARTAMENTAL
FACHADA FRONTAL esc 1:125

PROYECTO: AMPLIACIÓN OFICINAS

03

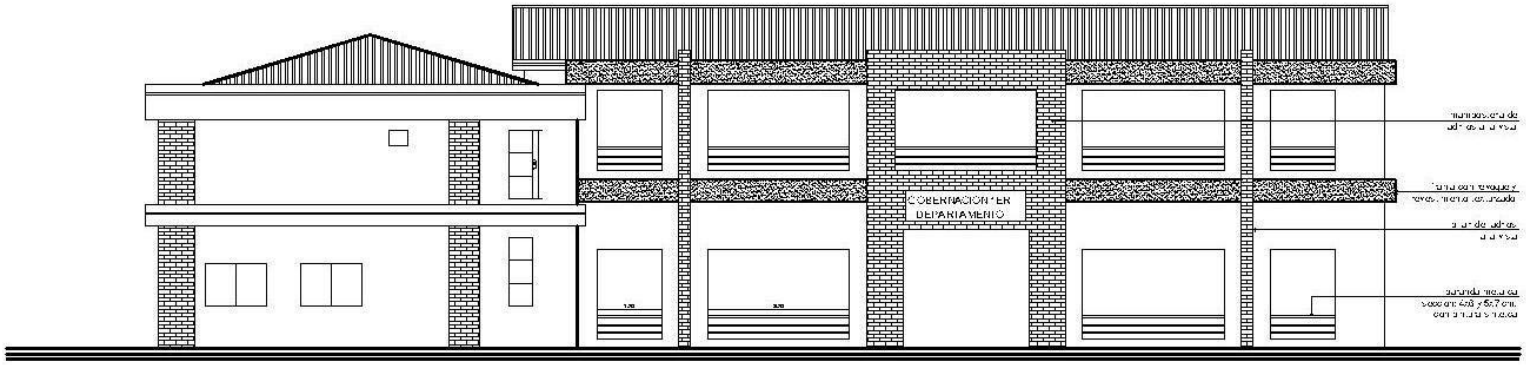

OFICINAS - SALÓN AUDITORIO
FACHADA PATIO esc 1:125

PROYECTO: AMPLIACIÓN OFICINAS

04

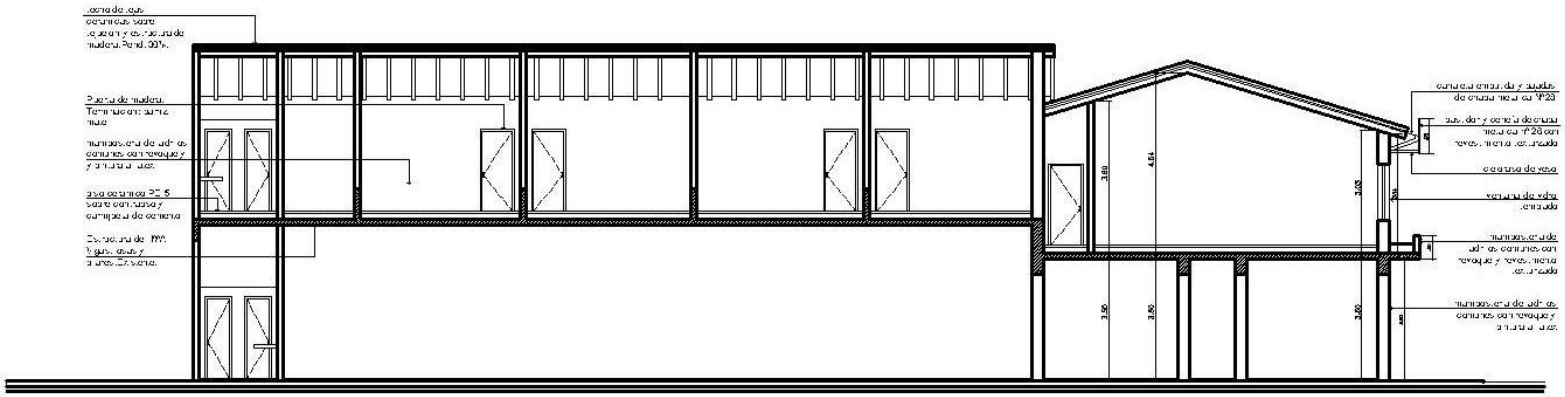

OFICINAS - SALÓN DE EVENTOS
CORTE A - A esc 1:125

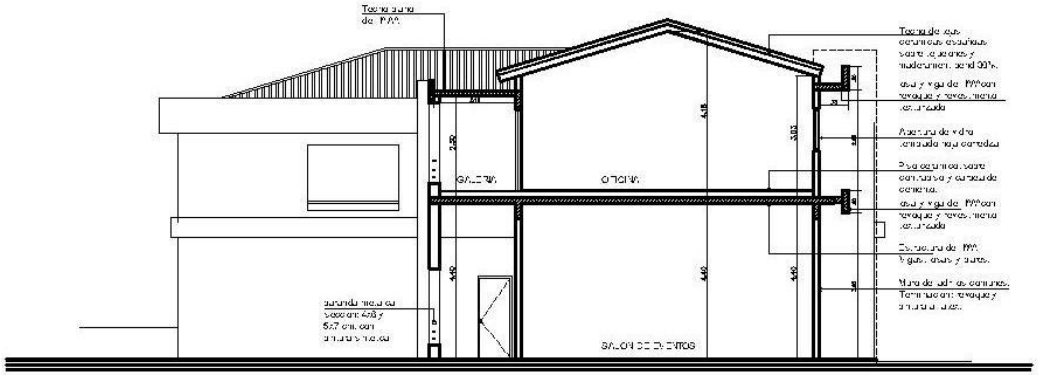

OFICINAS - SALÓN DE EVENTOS
CORTE B - B esc 1:125

PROYECTO: AMPLIACIÓN OFICINAS

05

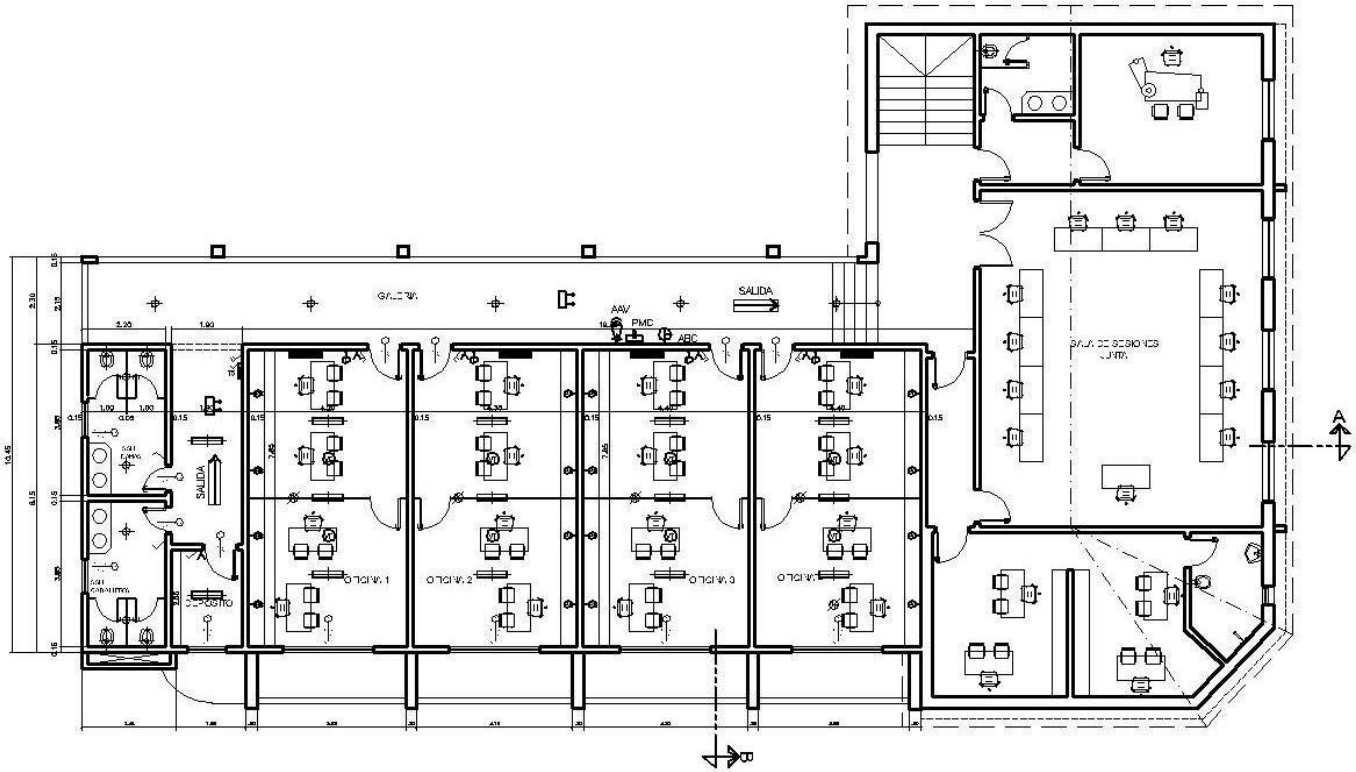

JUNTA DEPARTAMENTAL Y SALÓN DE EVENTOS
PLANTA ALTA - esc 1:125

PROYECTO: AMPLIACIÓN OFICINAS

06

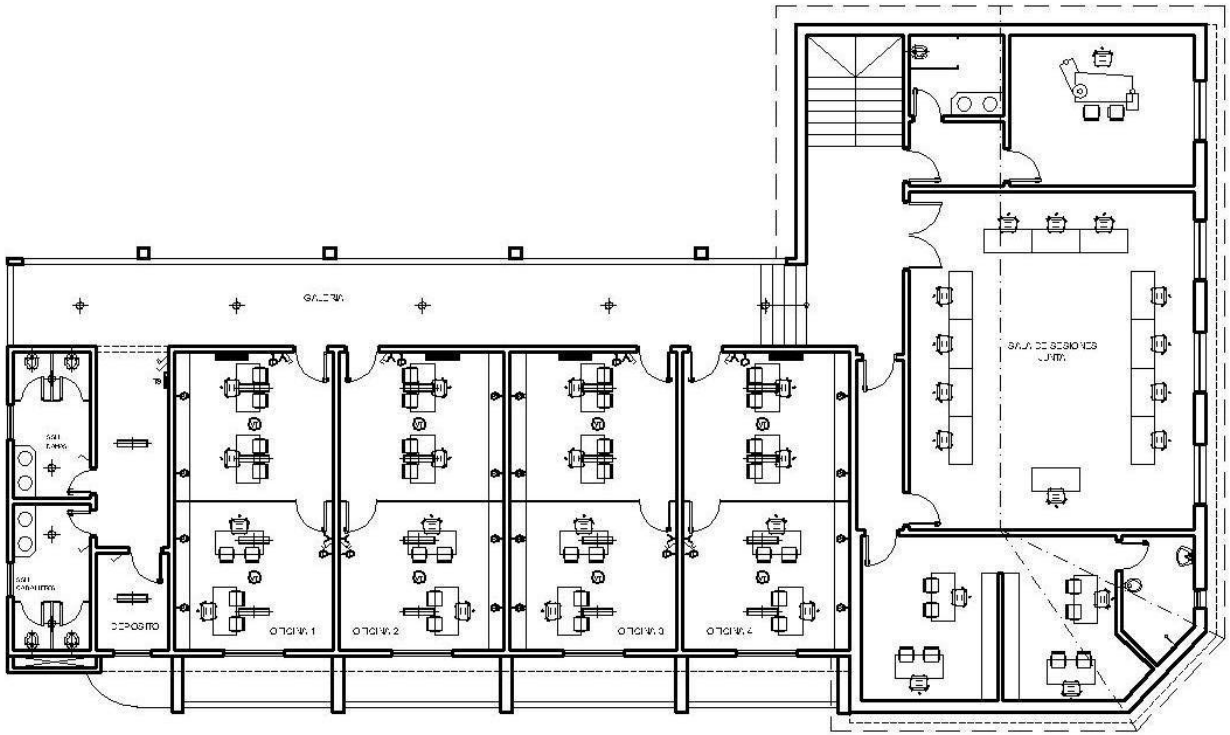

REFERENCIAS

- TABLERO SECCIONAL
- LUMINARIA
- APARATOS FLUORESCENTES 2x36 CENTRO DEL TECHO
- TOMA CORRIENTE DE MESA ALTURA h= 1.50 m
- TOMA DE TELEFONO
- TOMA PARA COMPUTADORA
- LLAVE DE SUICHERO DE 1 PUNTO
- LLAVE DE SUICHERO DE 2 PUNTOS
- SUICHE ANTI ADMINISTRATIVO TIPO TAPLE
- VENTILADOR DE TECHO

JUNTA DEPARTAMENTAL Y SALÓN DE EVENTOS
INSTALACIÓN ELECTRICA - esc 1:125

PROYECTO: AMPLIACIÓN OFICINAS

07

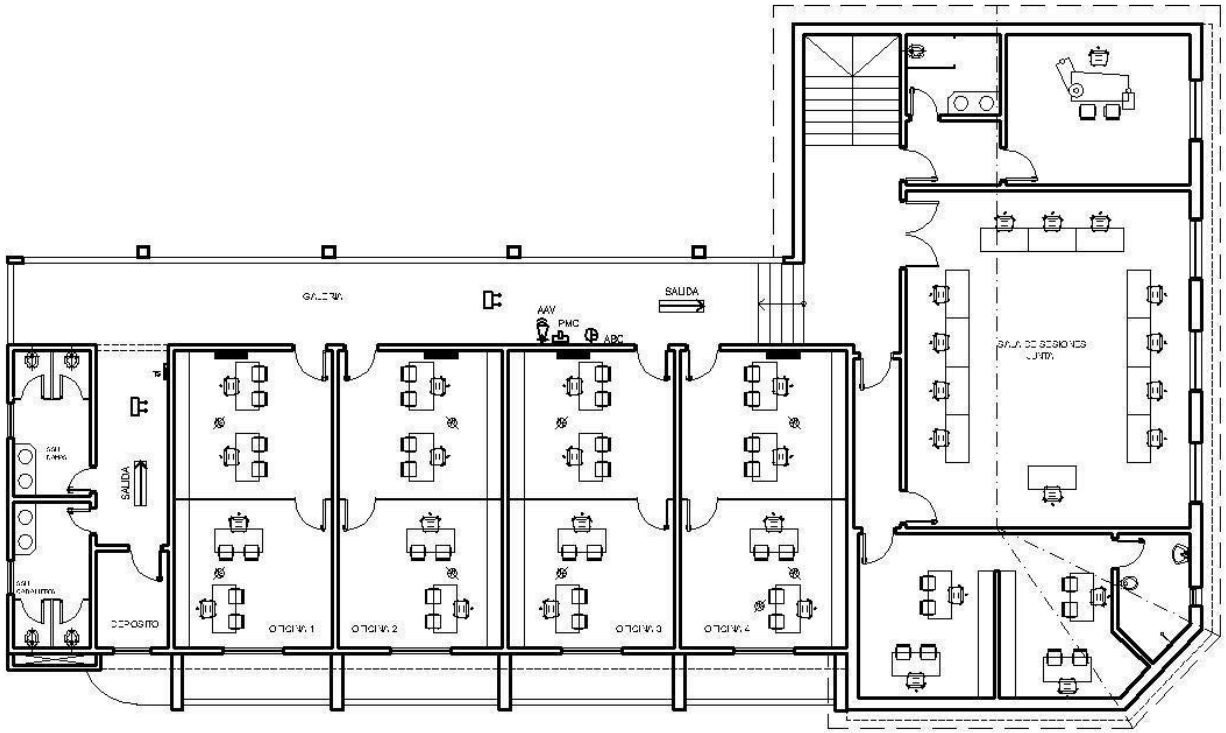

REFERENCIAS

SALIDA

ABC

PMC

AAV

JUNTA DEPARTAMENTAL Y SALÓN DE EVENTOS
DETECCIÓN INCENDIO - esc 1:125

PROYECTO: AMPLIACIÓN OFICINAS

08

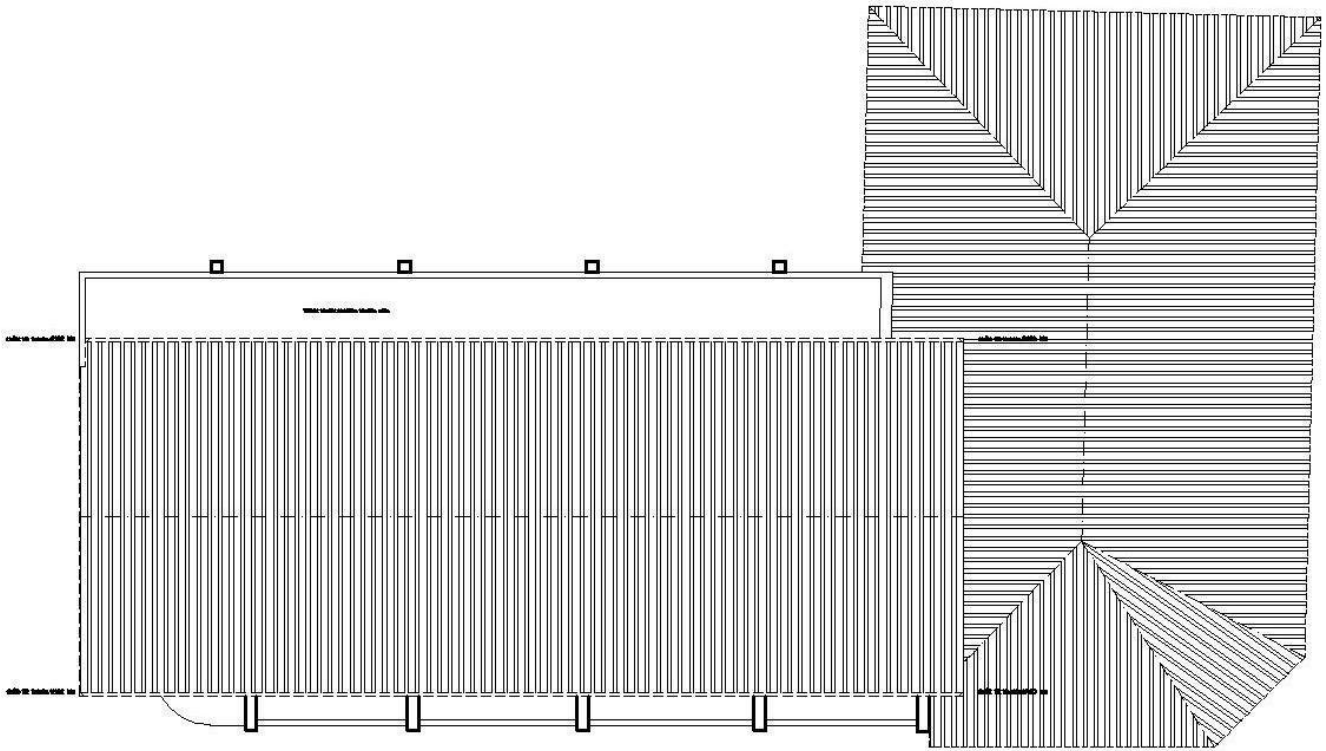

JUNTA DEPARTAMENTAL Y SALÓN DE EVENTOS
DESAGUE PLUVIAL - esc 1:125

PROYECTO: AMPLIACIÓN OFICINAS

09

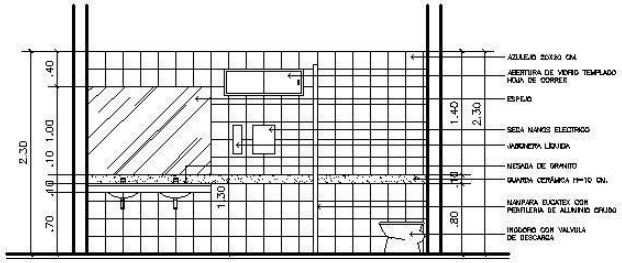

CORTE A

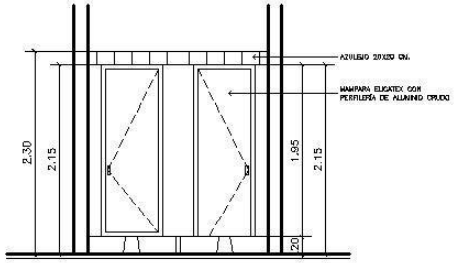

CORTE C

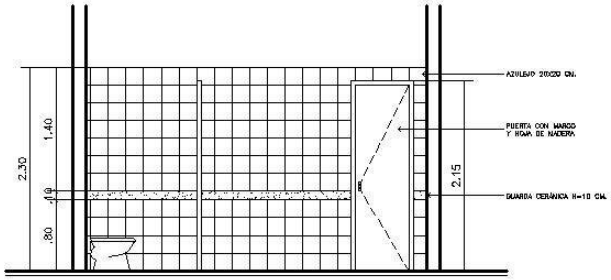

CORTE B

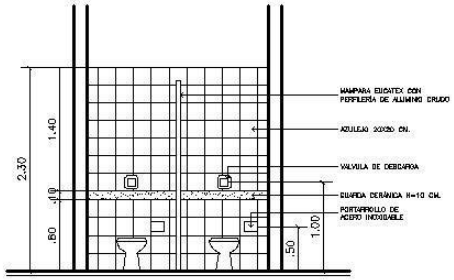

CORTE D

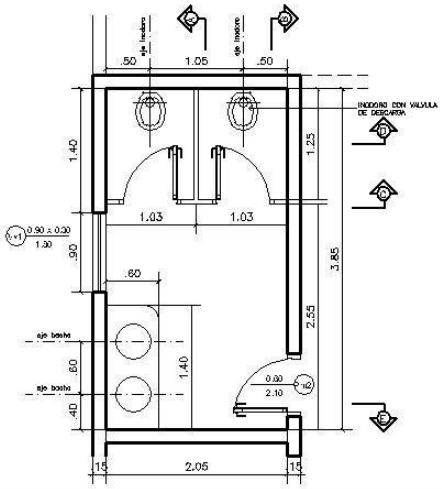

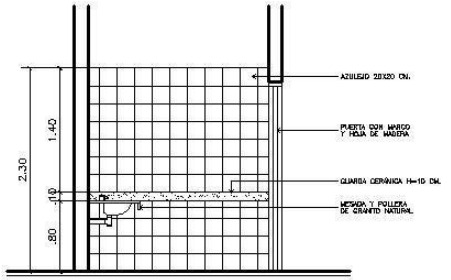

CORTE E

BAÑO DAMAS
GOBERNACIÓN DE CONCEPCIÓN
ESCALA 1/50

PROYECTO: AMPLIACIÓN OFICINAS

10

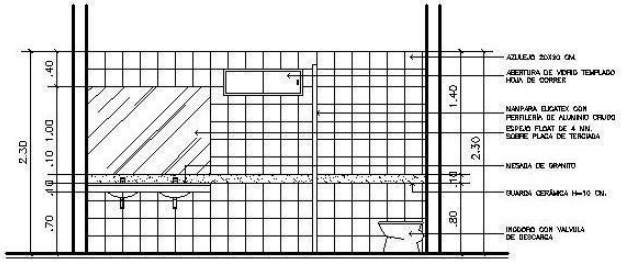

CORTE A

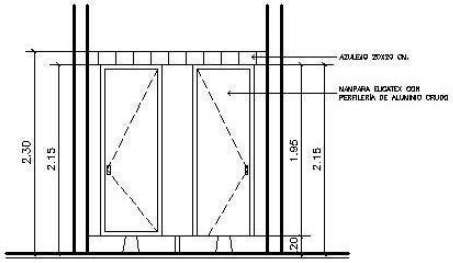

CORTE C

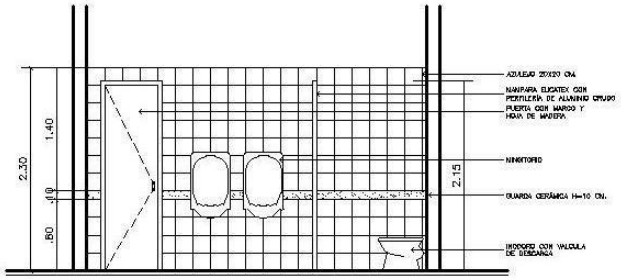

CORTE B

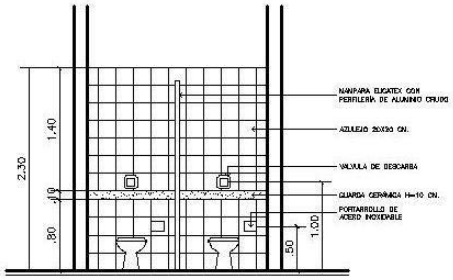

CORTE D

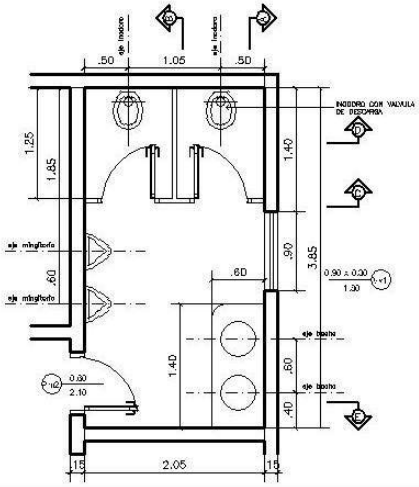

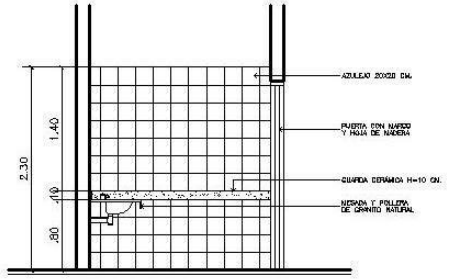

CORTE E

BAÑO CABALLEROS
GOBERNACIÓN DE CONCEPCIÓN
ESCALA 1/50

PROYECTO: AMPLIACIÓN OFICINAS

11

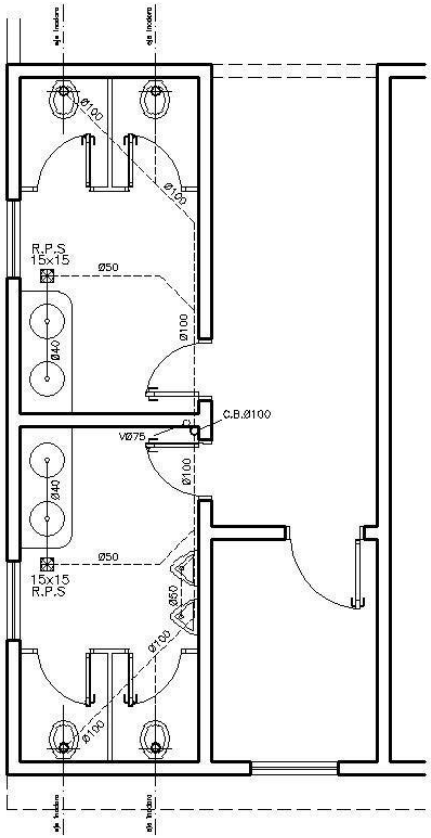

INST. SANITARIA CLOACA PL. ALTA
GOBERNACIÓN DE CONCEPCIÓN
ESCALA 1/50

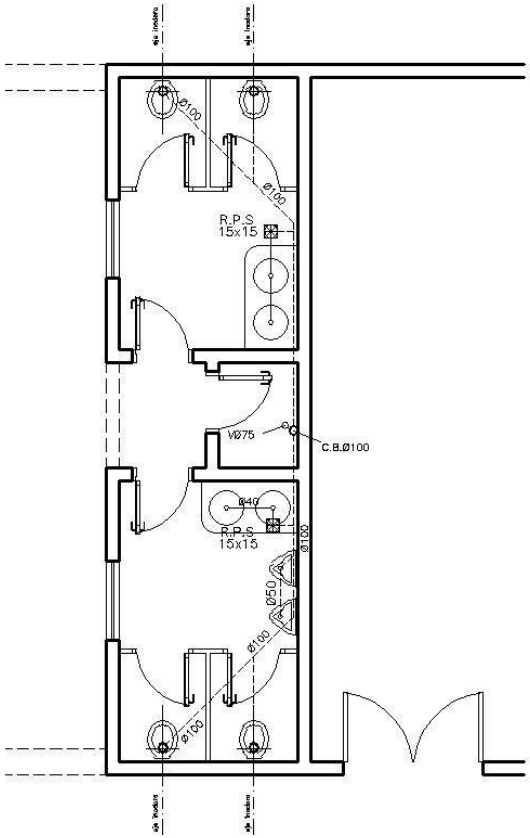

INST. SANITARIA CLOACA PL. BAJA
GOBERNACIÓN DE CONCEPCIÓN
ESCALA 1/50

REFERENCIAS

CANERIA CLOACAL Ø 100 ----------

CANERIA CLOACAL Ø 40 ————————

BAJADA CLOACAL ○ C ø 100

COLUMNA VENTILACION ○ V ø 75

* PENDIENTE MINIMA PARA TUBERIAS CLOACALES 1.5%.

PROYECTO: AMPLIACIÓN OFICINAS

12

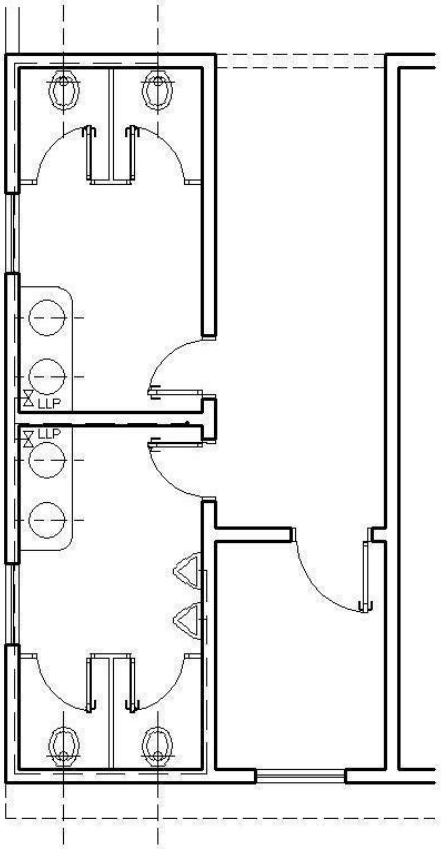

INST. SANITARIA AGUA BAÑOS PL. ALTA
GOBERNACIÓN DE CONCEPCIÓN
ESCALA 1/50

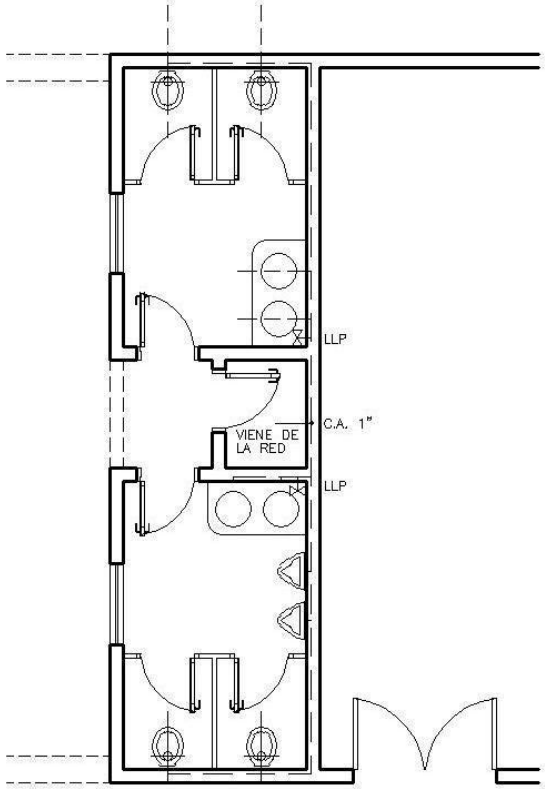

INST. SANITARIA AGUA BAÑOS PL. BAJA
GOBERNACIÓN DE CONCEPCIÓN
ESCALA 1/50

REFERENCIAS

CAÑERIA AGUA

LLAVE DE PASO ⋈

PROYECTO: AMPLIACIÓN OFICINAS

13