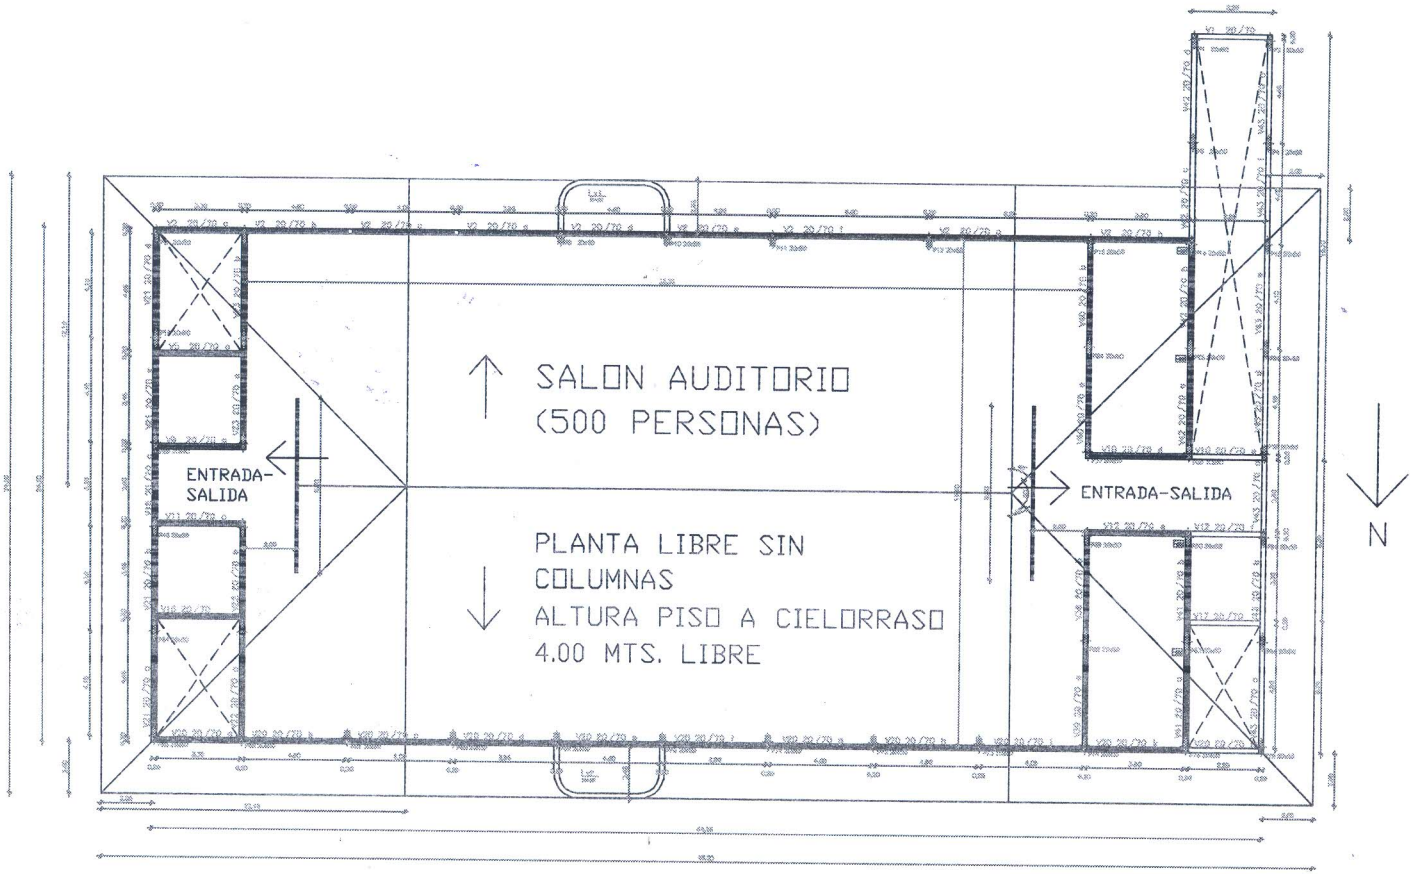

REFERENCIAL A CONFIRMAR EN OBRA

PLANTA TERCER PISO A CONSTRUIR - PARED PERIMETRAL DE 0.30M ALTURA 1.40 M Y PARED INTERNA DE 0.15M. ALTURA 1.40M

AREA; 48.25M x 24.20M = 1.168 M2

UNIVERSIDAD NACIONAL DEL ESTE
Facultad Ciencias Arquitectura
Ciudad del Este - Paraguay