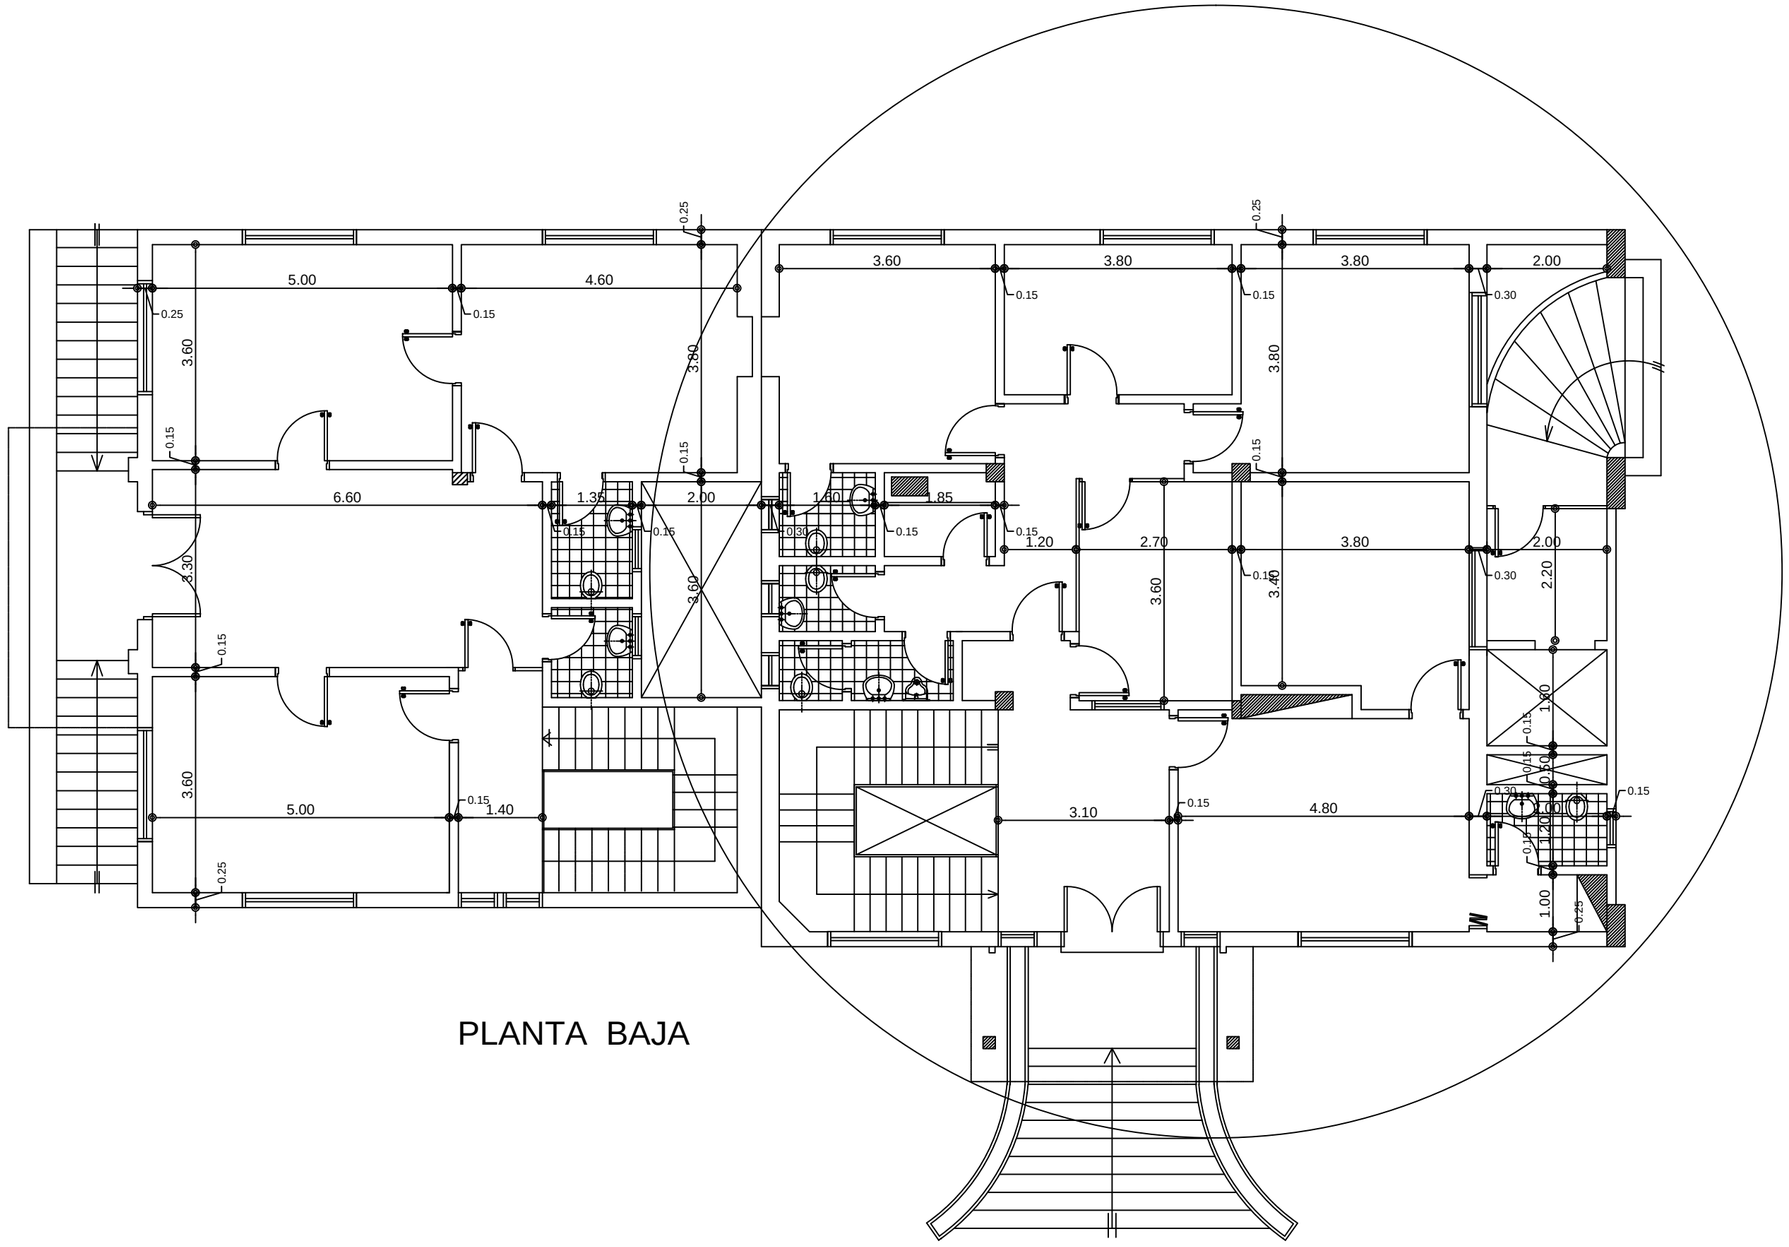

PLANTA BAJA

ADMINISTRACION NACIONAL DE NAVEGACION Y PUERTOS	TERMINAL PORTUARIA DE ASUNCIÓN DEPARTAMENTO DE SANIDAD- EDIFICIO GOP	PRESIDENTE DE LA A.N.N.P. DR. HECTOR A. DUARTE CHAVEZ. GERENTE DE OBRAS PORTUARIAS ARQ. CARLOS DANIEL GOMEZ ORTIZ	**JEFE DE DEPARTAMENTO** ING GUILLERMO CABALLERO **PROYECTO** GABINETE TECNICO	**DIGITALIZACIÓN** GABINETE TECNICO FECHA Mayo 2014	ESCALA	LAMINA 1	GOBIERNO NACIONAL Construyendo Juntos Un Nuevo Rumbo