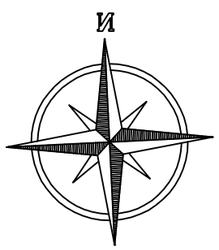

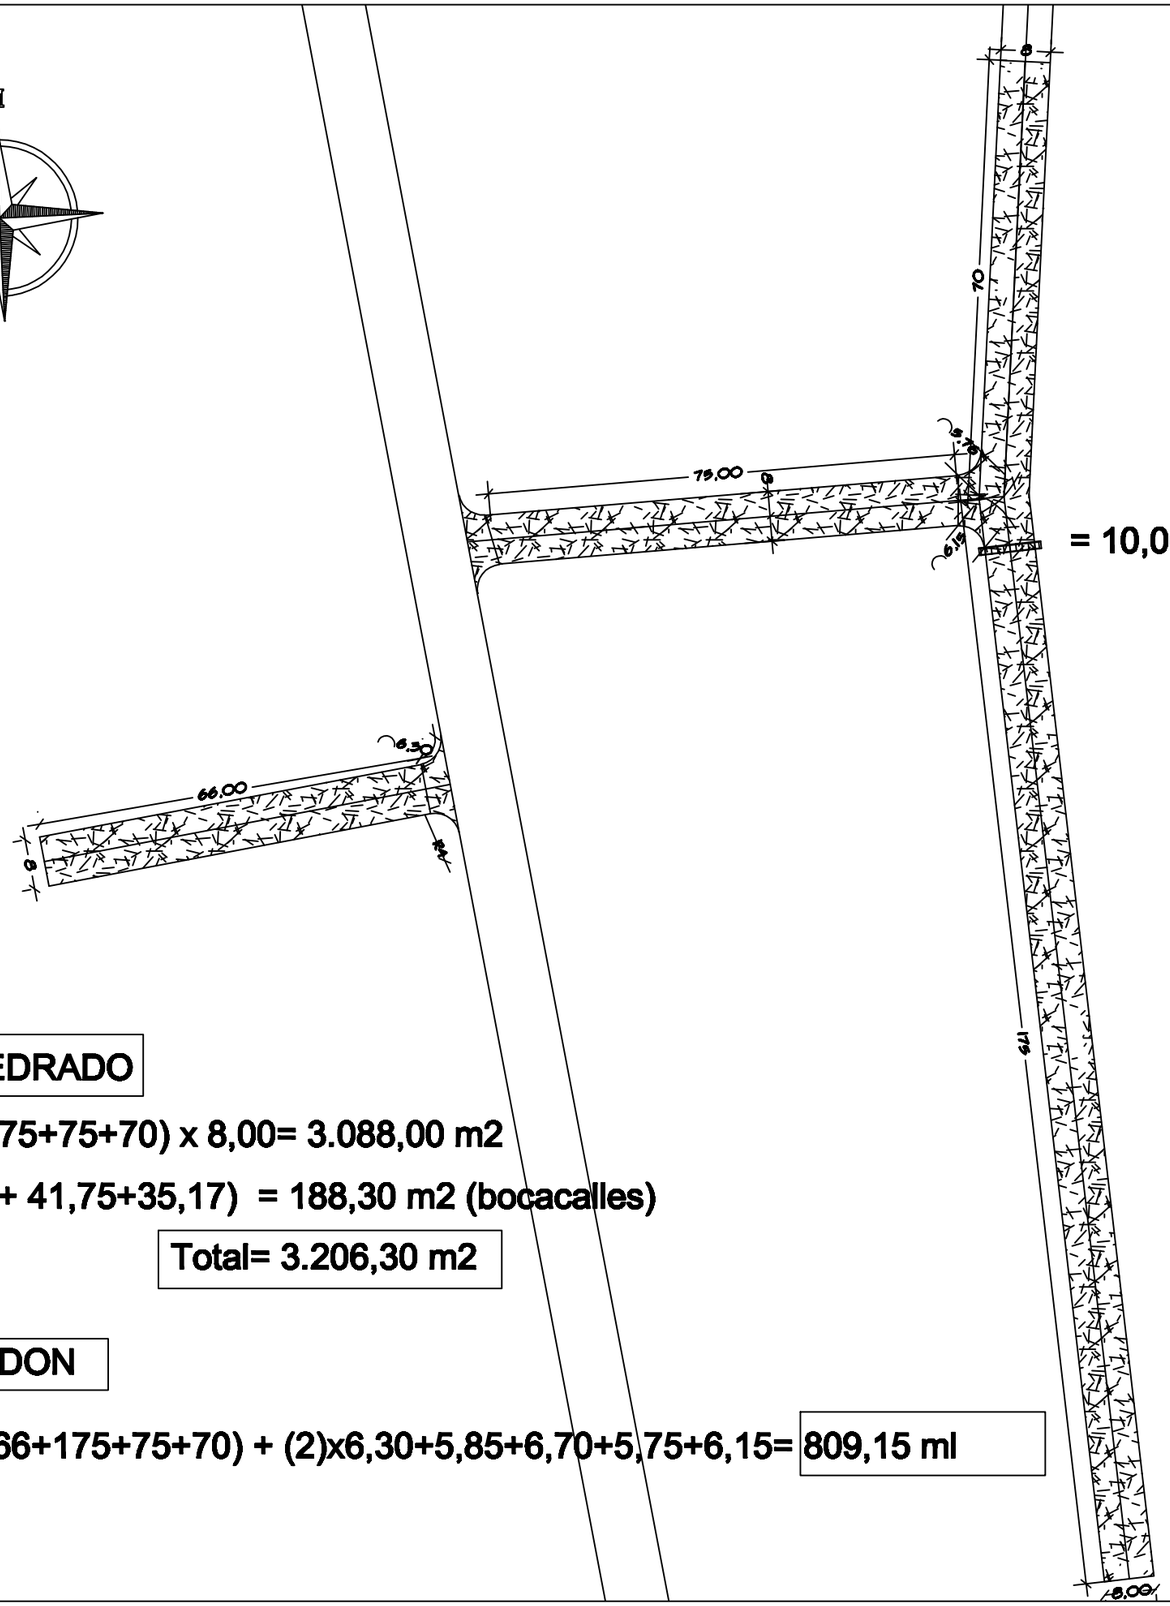

EMPEDRADO

(66 + 175+75+70) x 8,00= 3.088,00 m2

(41,37 + 41,75+35,17) = 188,30 m2 (bocacalles)

Total= 3.206,30 m2

CORDON

(2)x(66+175+75+70) + (2)x6,30+5,85+6,70+5,75+6,15= 809,15 ml

MUNICIPALIDAD DE ÑACUNDAY

CONTRATACION DIRECTA

ELABORACION DE PROYECTOS

OBRA: EMPEDRADO EN VARIOS TRAMOS DE LA COLONIA MBARETE DISTRITO DE ÑACUNDAY

PROYECTO: ING. CESAR CRISTALDO

FECHA : JUN / 2.016 ESCALA S/E