EMPEDRADO PROTOTIPO A REALIZARSE

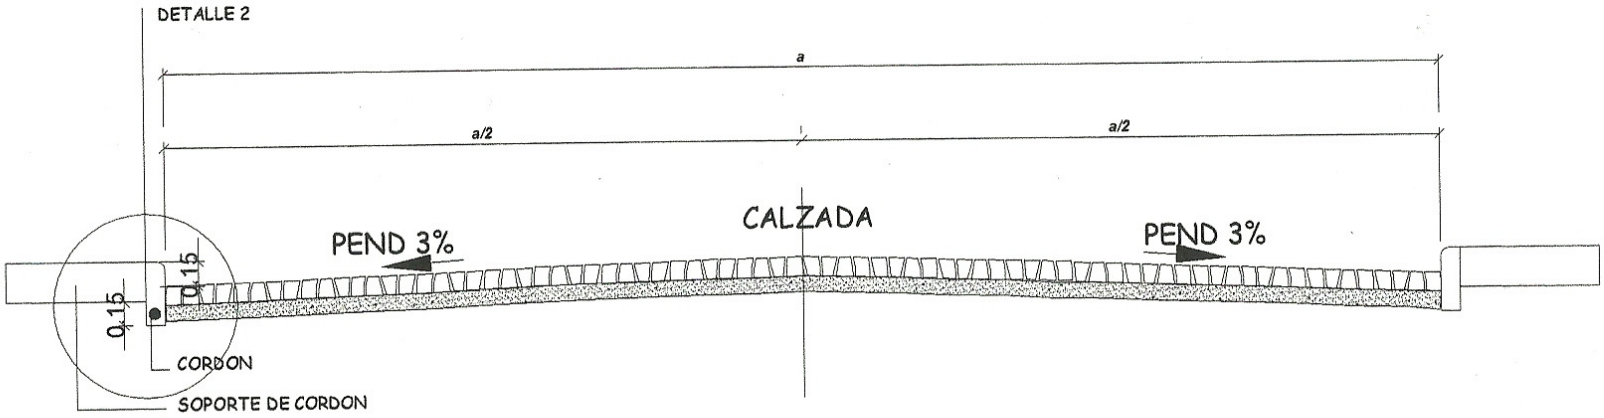

LAS MEDIDAS SE LLEVARAN A CABO EN BASE A LAS PLANILLAS

GOBERNACION DE PARAGUARI	EMPEDRADO	L 1

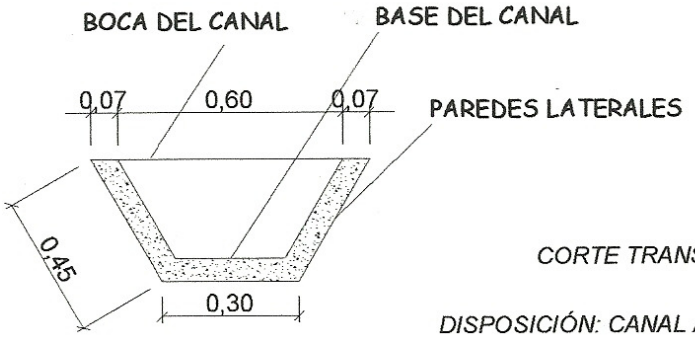

CORTE TRANSVERSAL

DISPOSICIÓN: CANAL A CIELO ABIERTO DE HORMIGÓN

ESC_____ 1:25

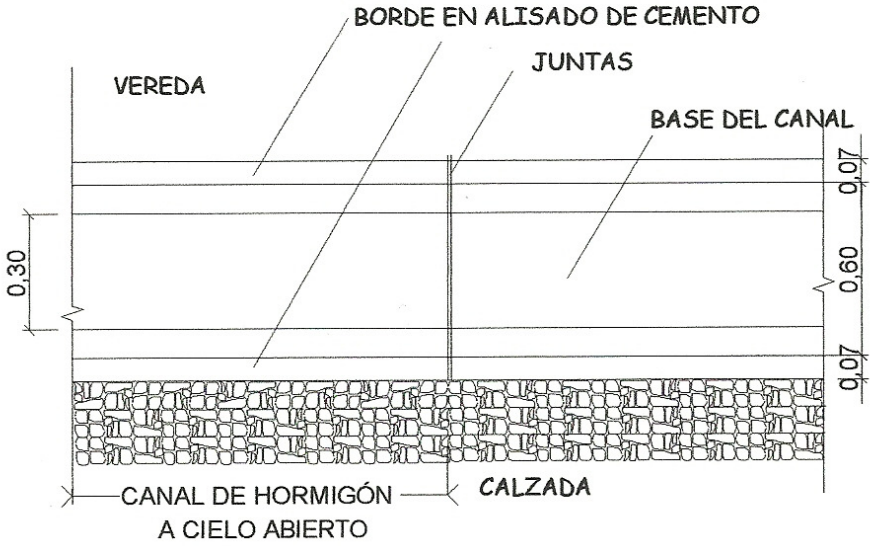

PLANTA

GOBERNACION DE PARAGUARI	CANALIZACIÓN DE HORMIGON	L 1

EMPEDRADO prototipo

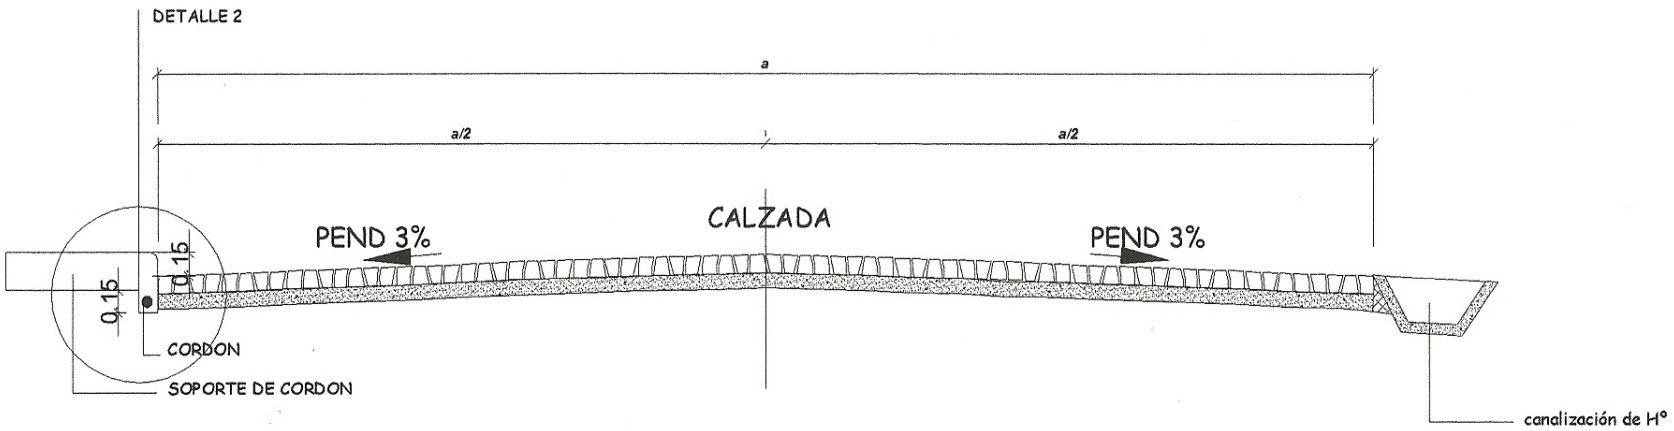

Empedrado con canalizaciòn de bandeja de H°

GOBERNACION DE PARAGUARI	EMPEDRADO	L 2

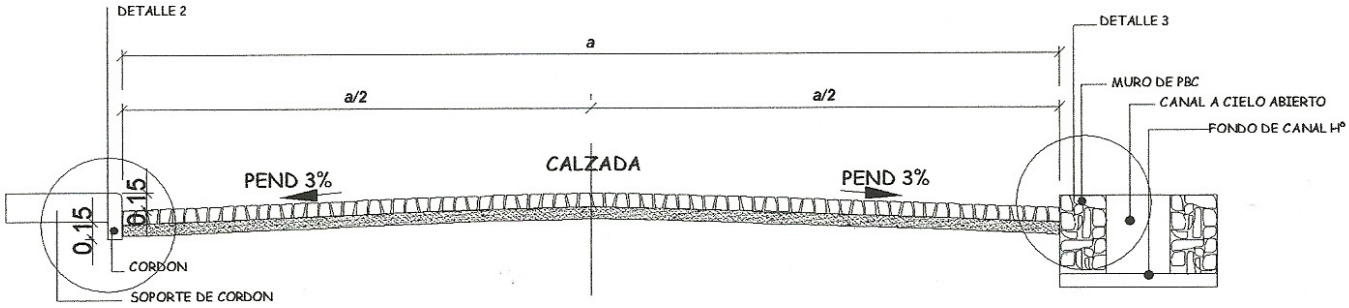

DISPOSICIÓN -CANAL A CIELO ABIERTO- 1 COSTADO

DETALLE 2

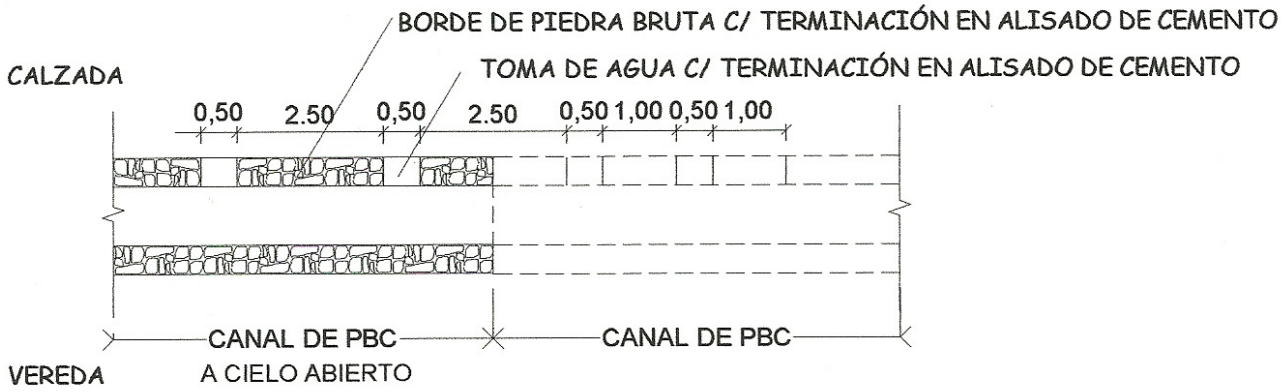

DETALLE - PLANTA - TOMA DE AGUA EN CANAL DE PBC A CIELO ABIERTO
S/ESC

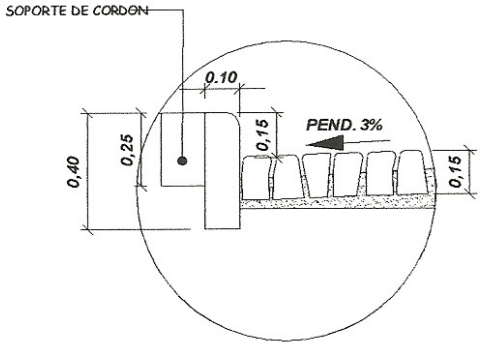

DETALLE 2 - CORDON

GOBERNACION DE PARAGUARI

EMPEDRADO
con canalización de piedra