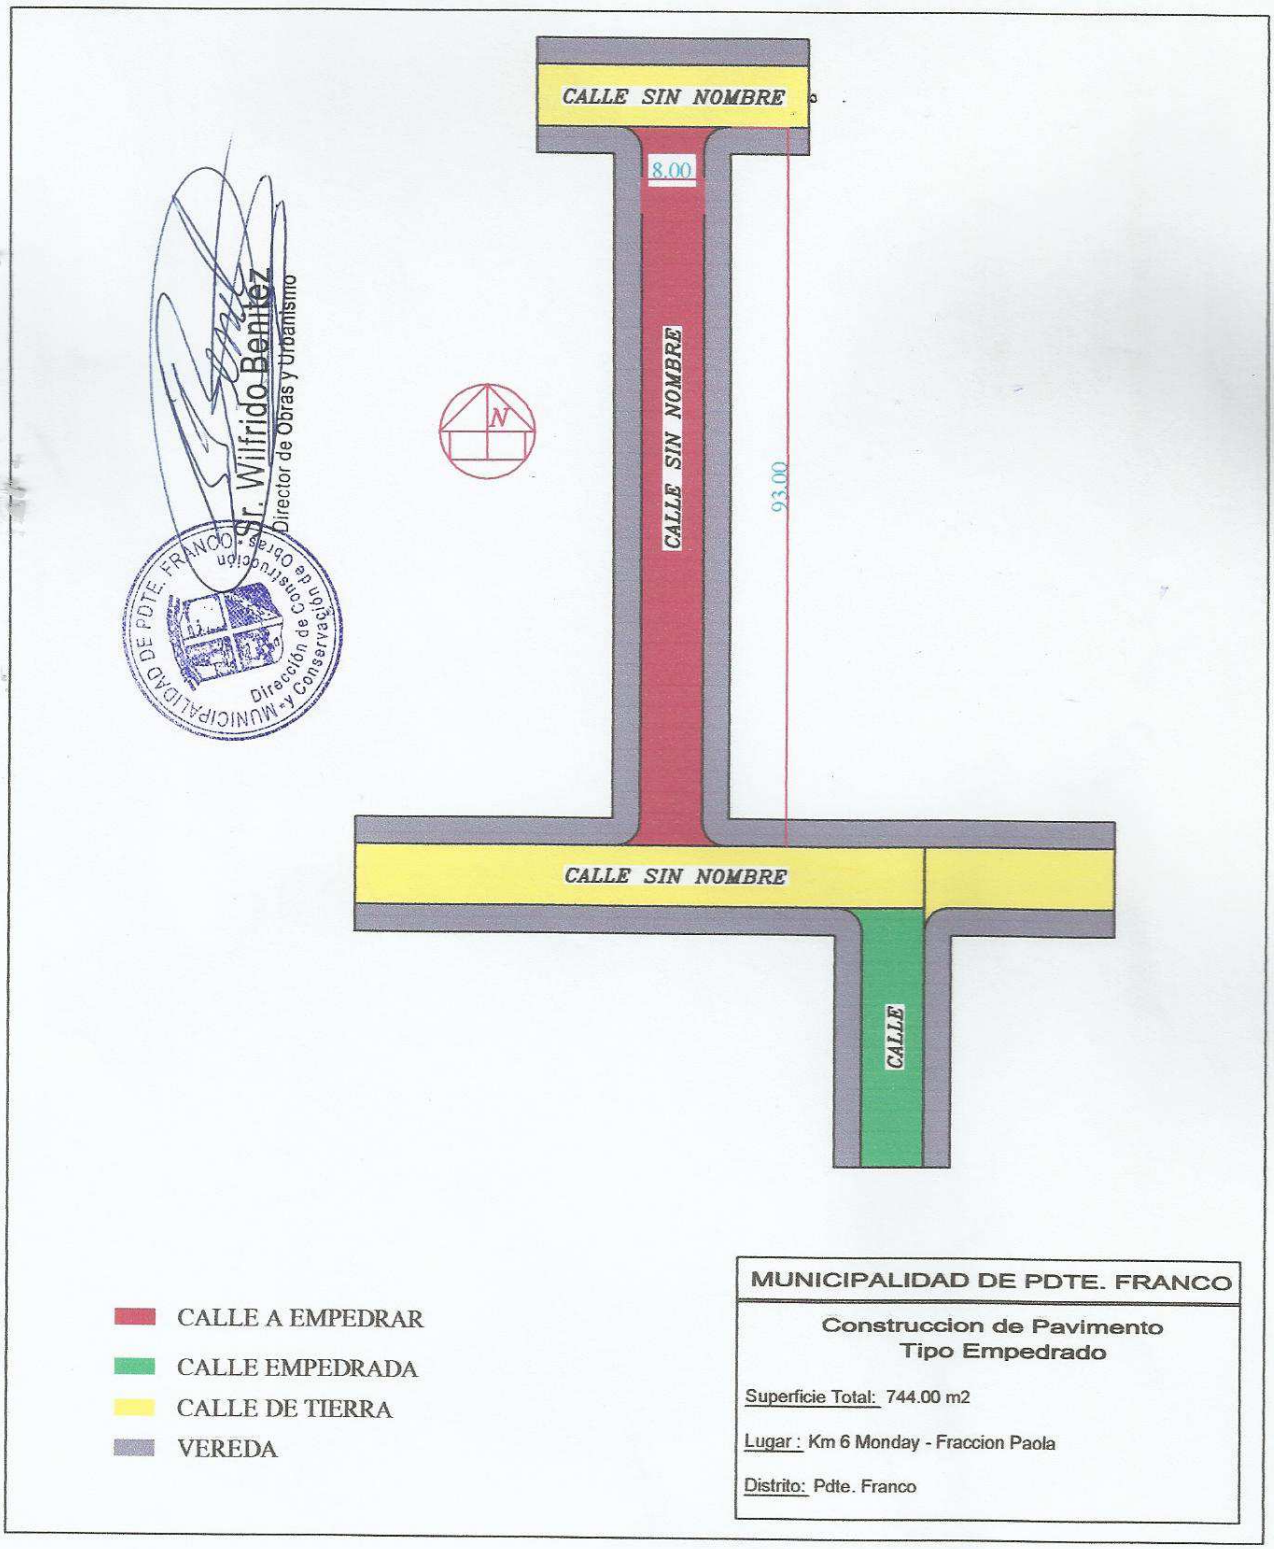
CALLE SIN NOMBRE
8.00
CALLE SIN NOMBRE
93.00
N
CALLE SIN NOMBRE
CALLE
Sr. Wilfrido Benitez
Director de Obras y Urbanismo
MUNICIPALIDAD DE PDTE. FRANCO
Dirección de Construcción y Conservación de Obras
CALLE A EMPEDRAR
CALLE EMPEDRADA
CALLE DE TIERRA
VEREDA
MUNICIPALIDAD DE PDTE. FRANCO
Construccion de Pavimento
Tipo Empedrado
Superficie Total: 744.00 m2
Lugar : Km 6 Monday - Fraccion Paola
Distrito: Pdte. Franco

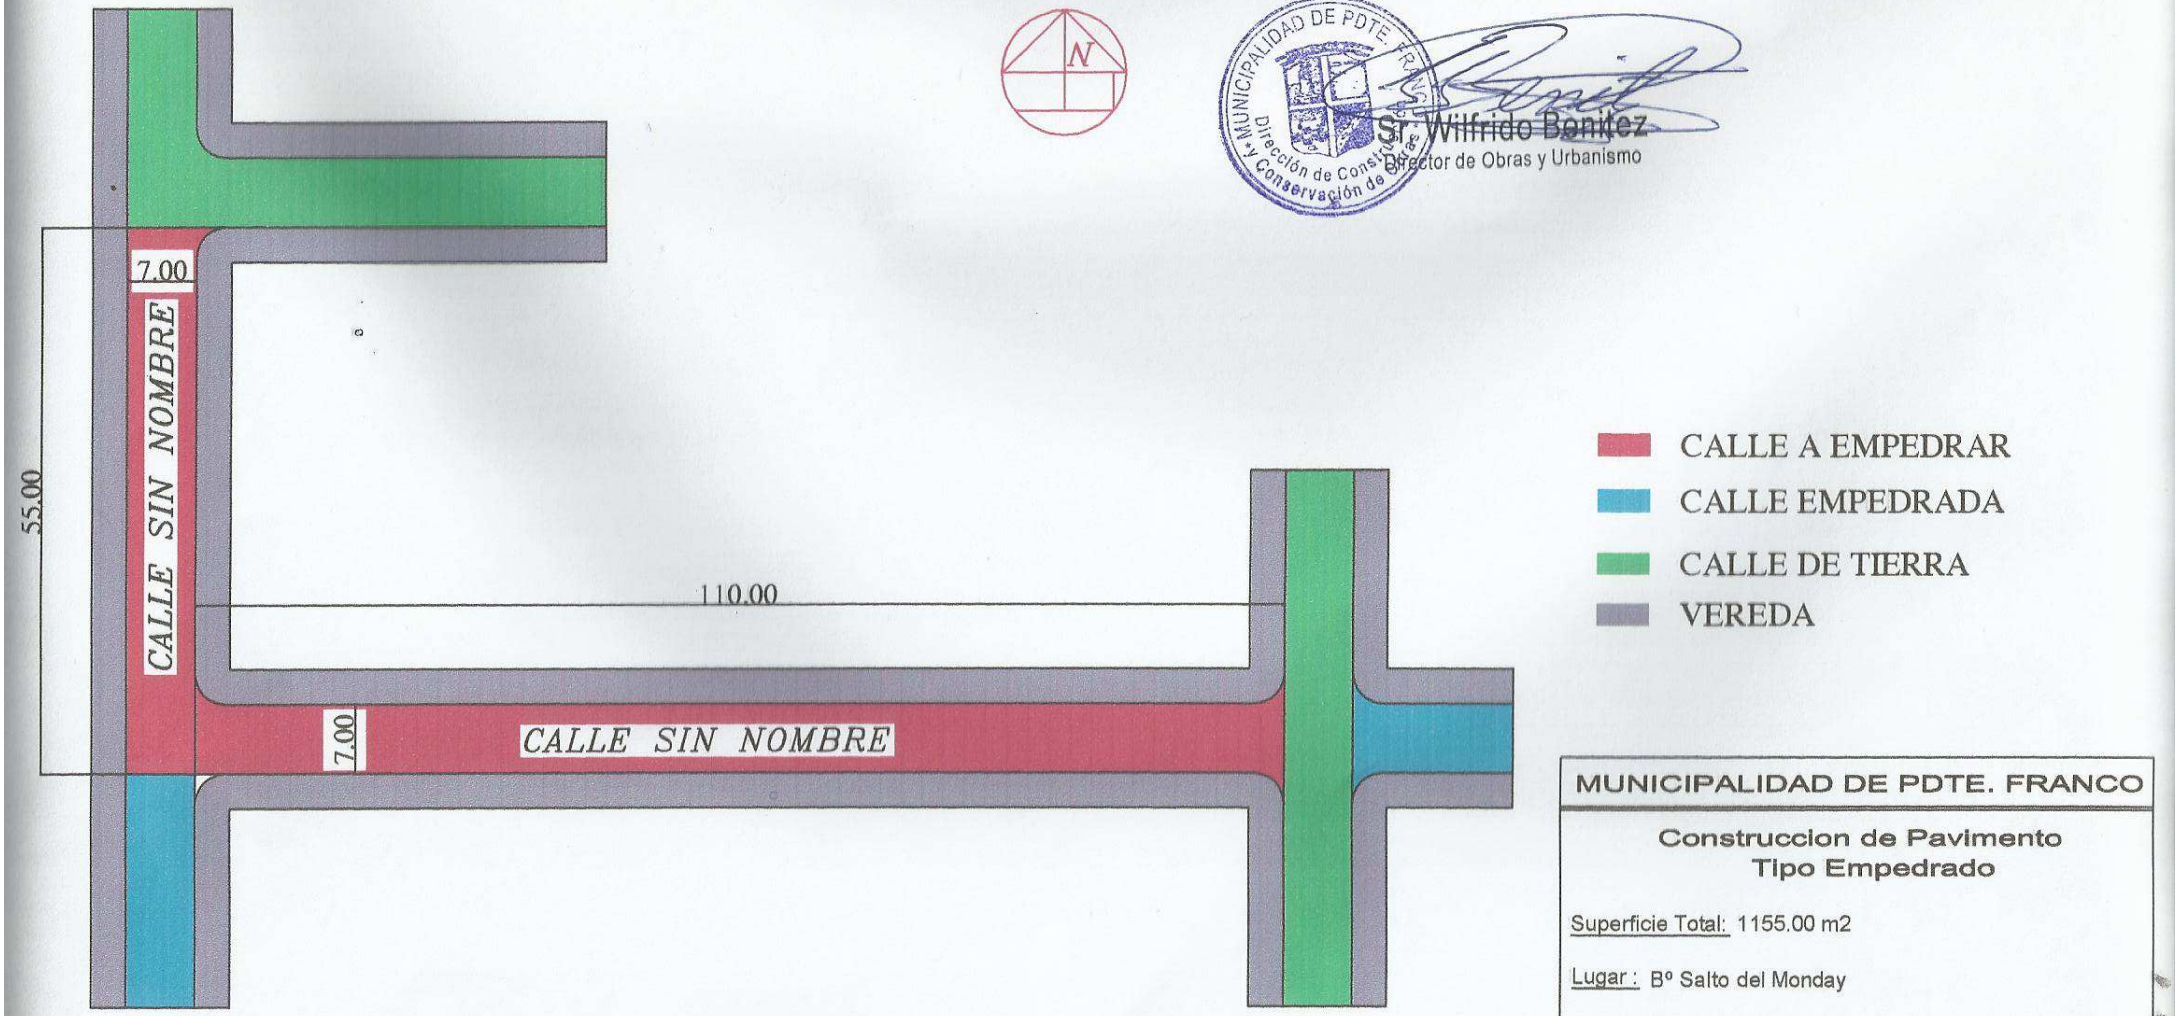

MUNICIPALIDAD DE PDTE. FRANCO

Construccion de Pavimento
Tipo Empedrado

Superficie Total: 1155.00 m2

Lugar : Bº Salto del Monday

Distrito: Pdte. Franco

MUNICIPALIDAD DE PDTE. FRANCO
Dirección de Construcción y Conservación de Obras

Sr. Wilfrido Benítez
Director de Obras y Urbanismo

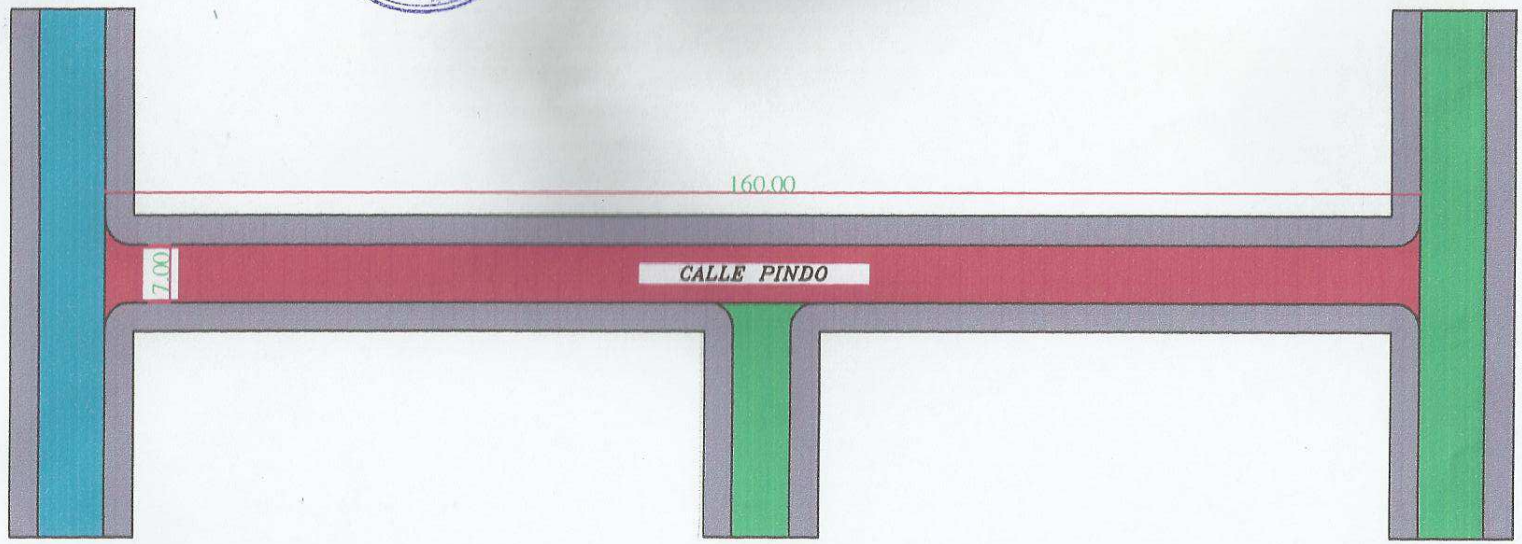

CALLE A EMPEDRAR
CALLE EMPEDRADA
CALLE DE TIERRA
VEREDA

Pedido: Don Veron

MUNICIPALIDAD DE PDTE. FRANCO

Construccion de Pavimento
Tipo Empedrado

Superficie Total: 1120.00 m2

Lugar : Bº San Lorenzo

Distrito: Pdte. Franco