Puesto de contro de entreda al pais

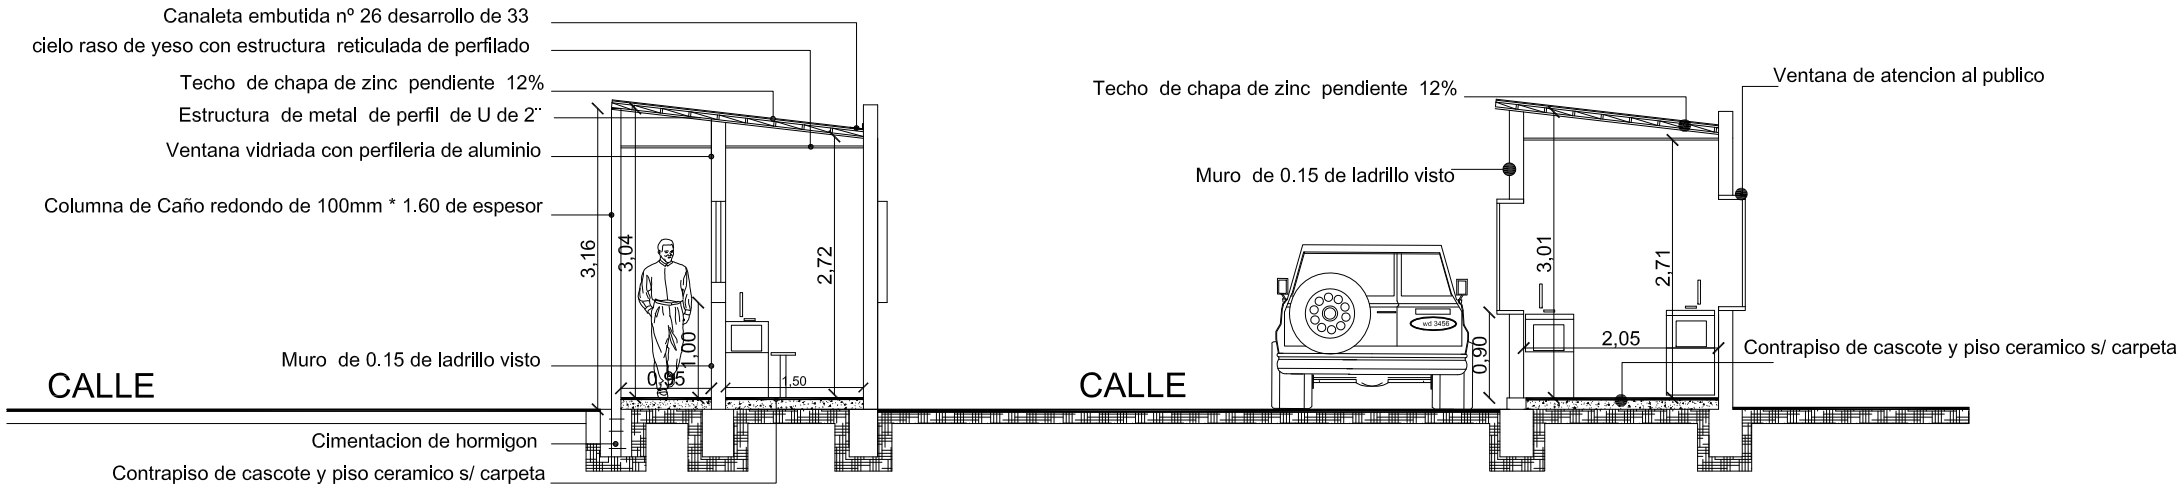

CORTE LONGITUDINAL

Escala 1:100