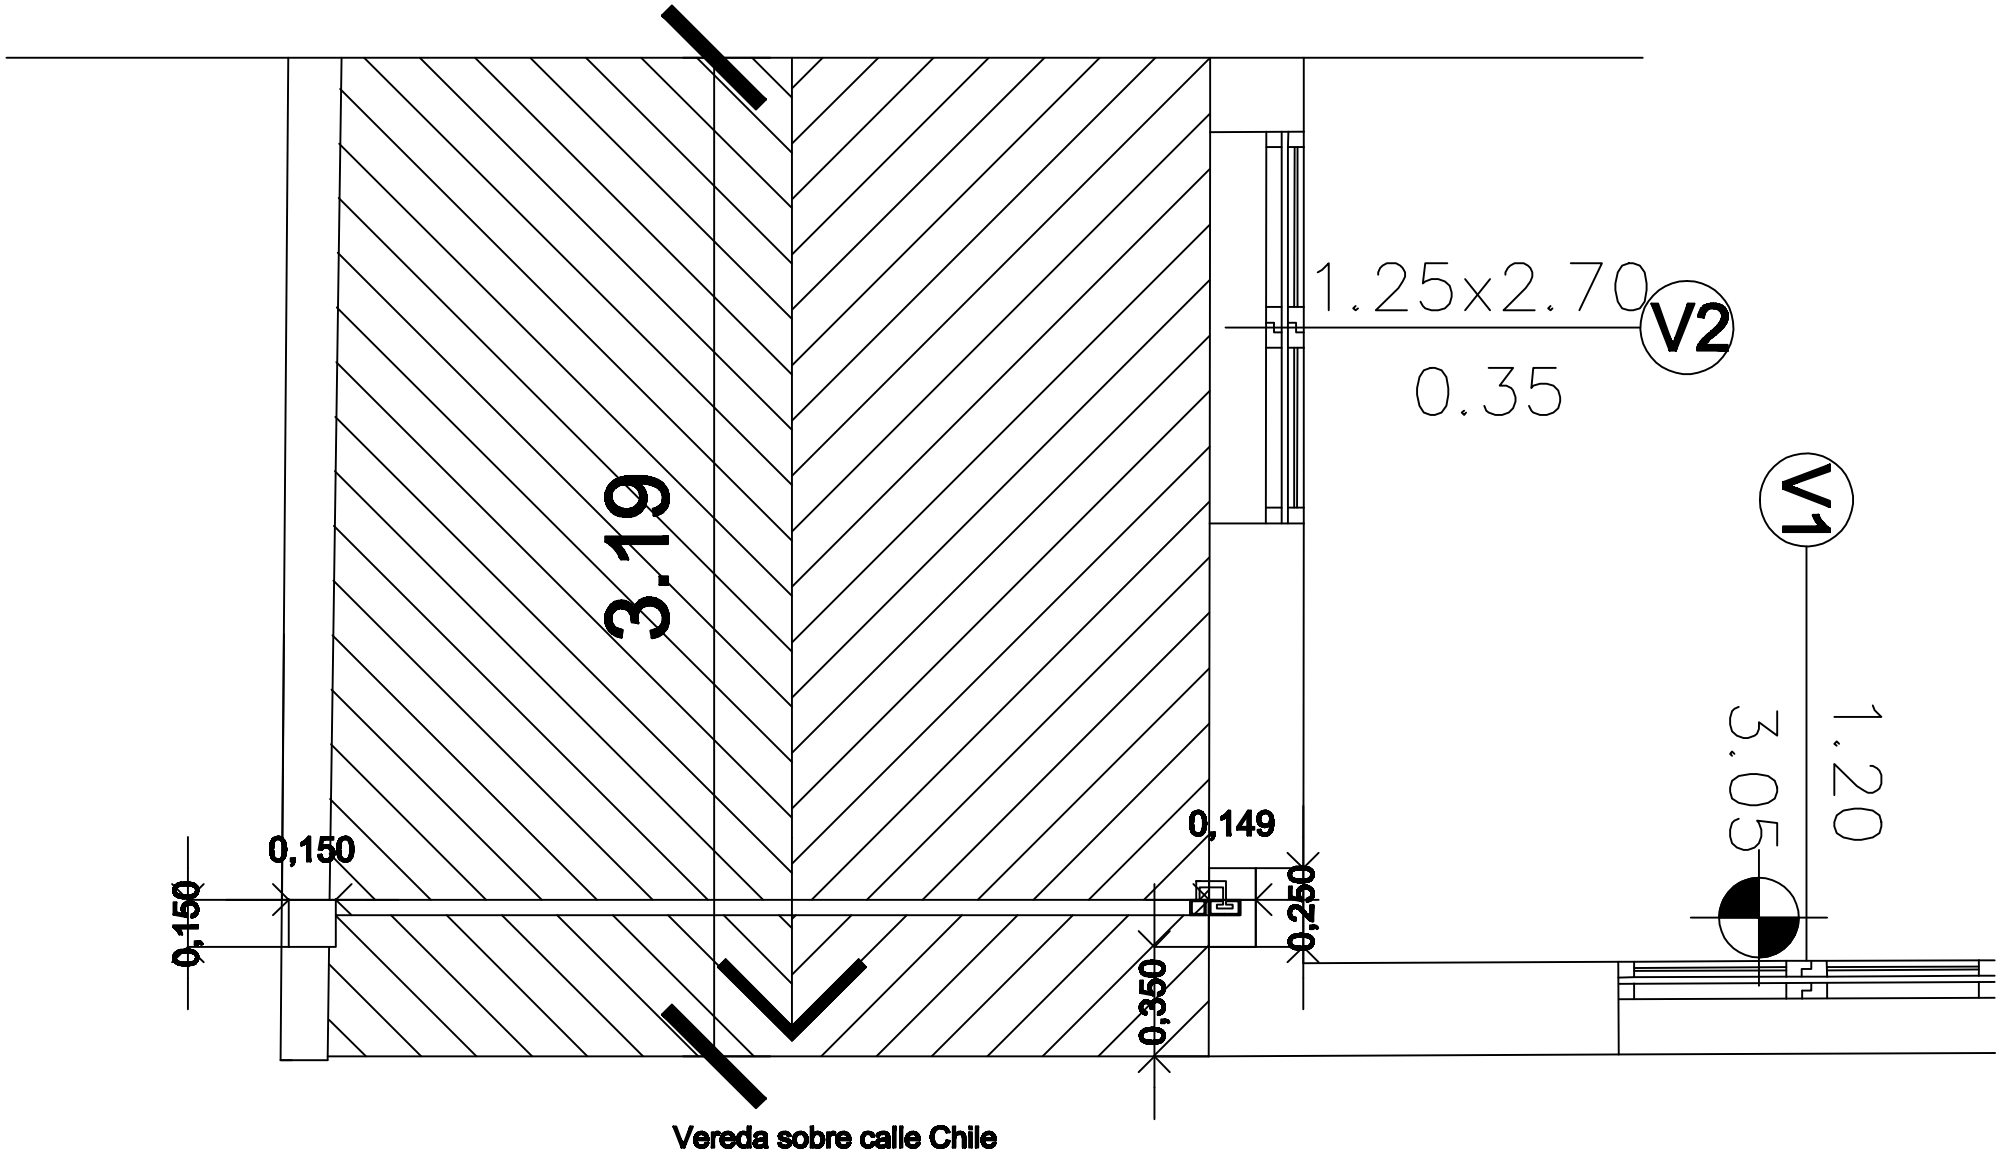Detalle planta de ubicación del portón