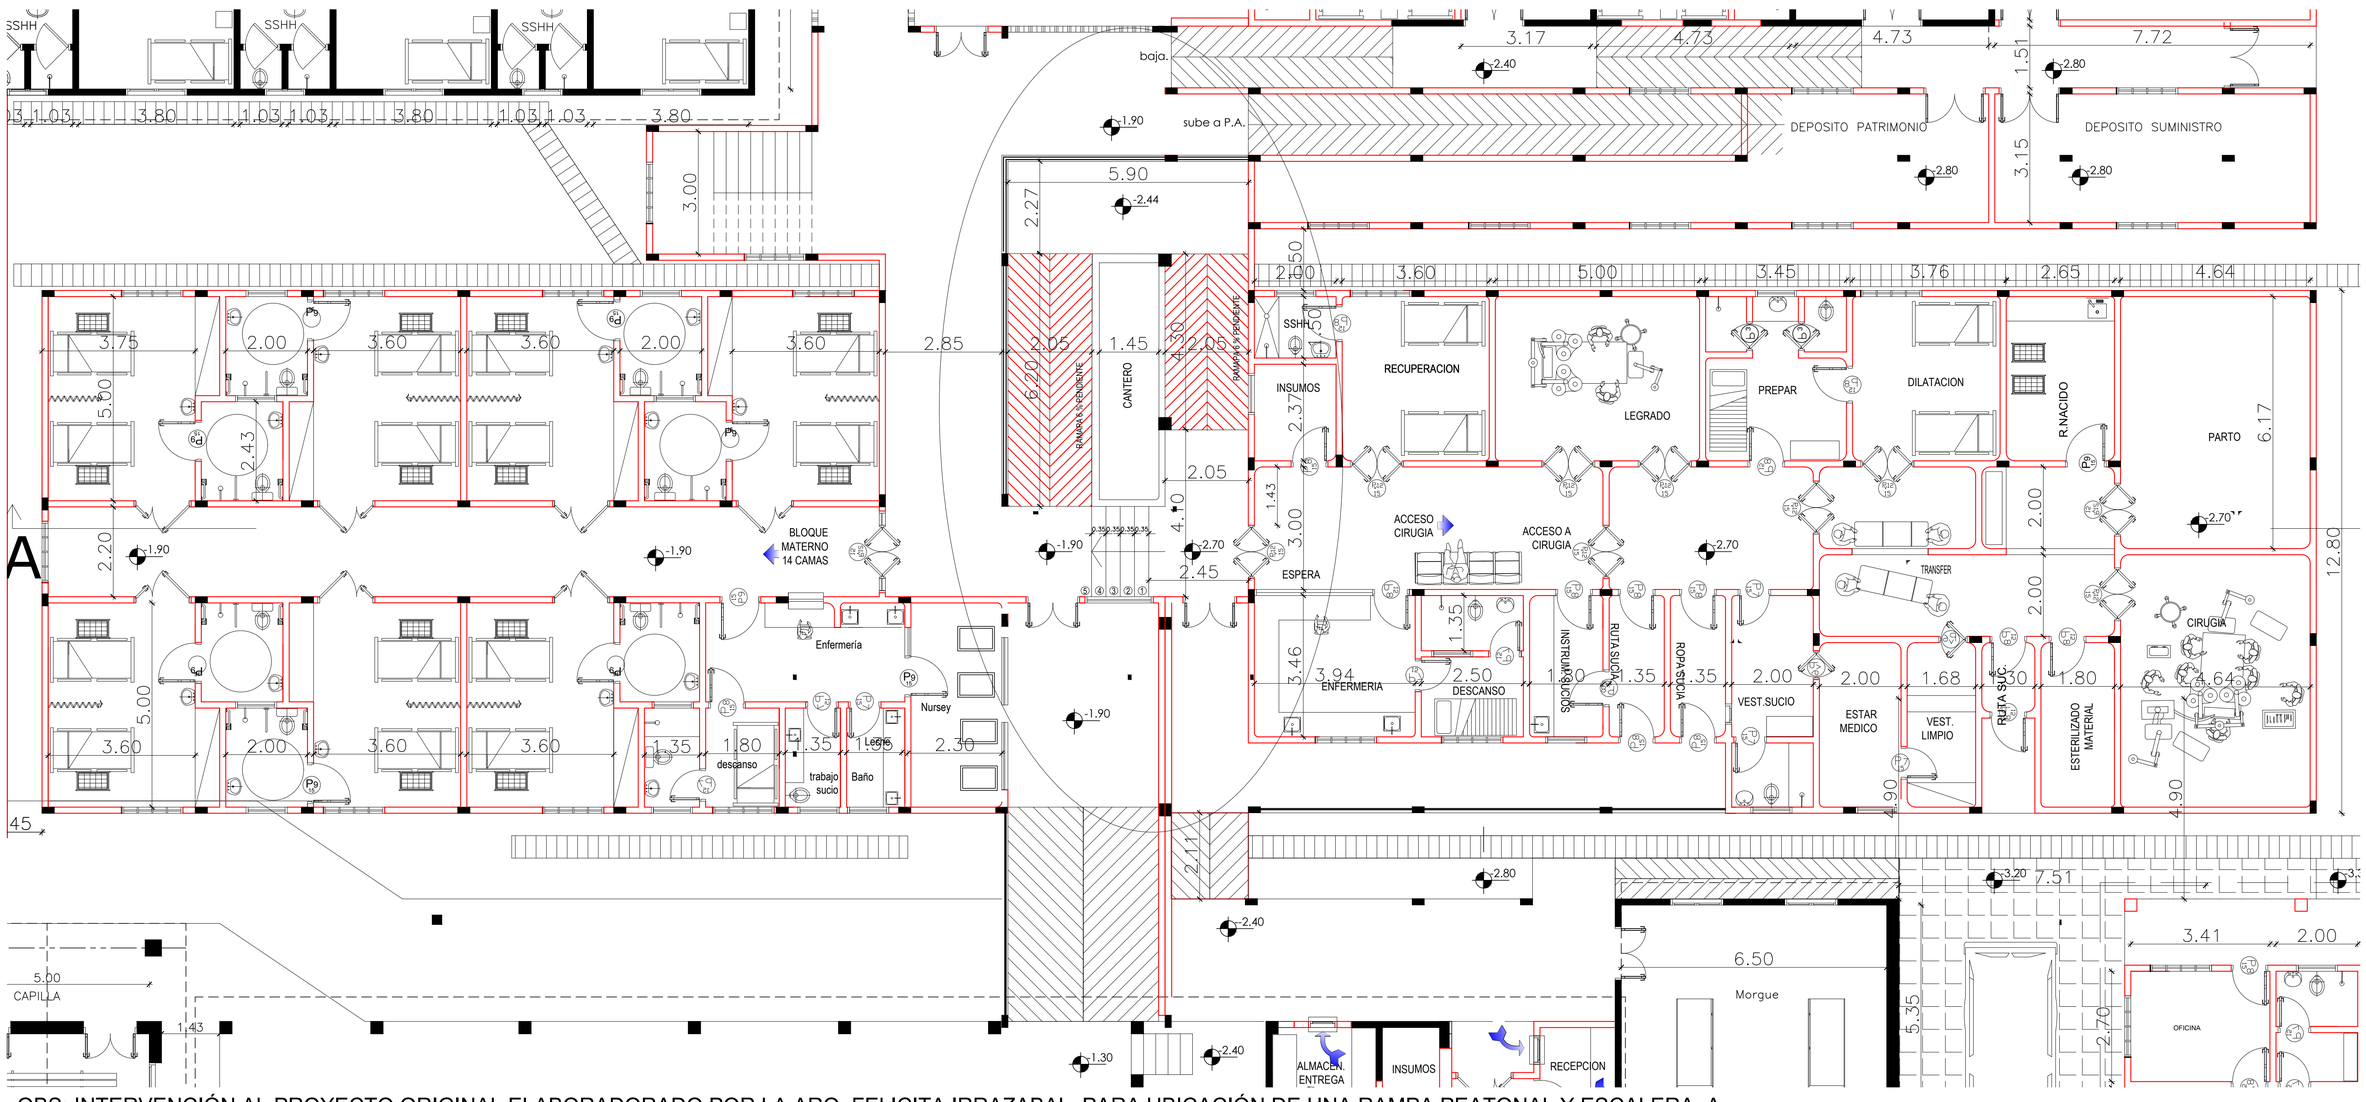

OBS: INTERVENCIÓN AL PROYECTO ORIGINAL ELABORADORADO POR LA ARQ. FELICITA IRRAZABAL, PARA UBICACIÓN DE UNA RAMPA PEATONAL Y ESCALERA, A MODO DE SUBSANAR EL ERROR CONSTRUCTIVO DE DESNIVELES ENTRE EL BLOQUE DE QUIRÓFANOS E INTERNADOS.

PLANTA BAJA 1/75

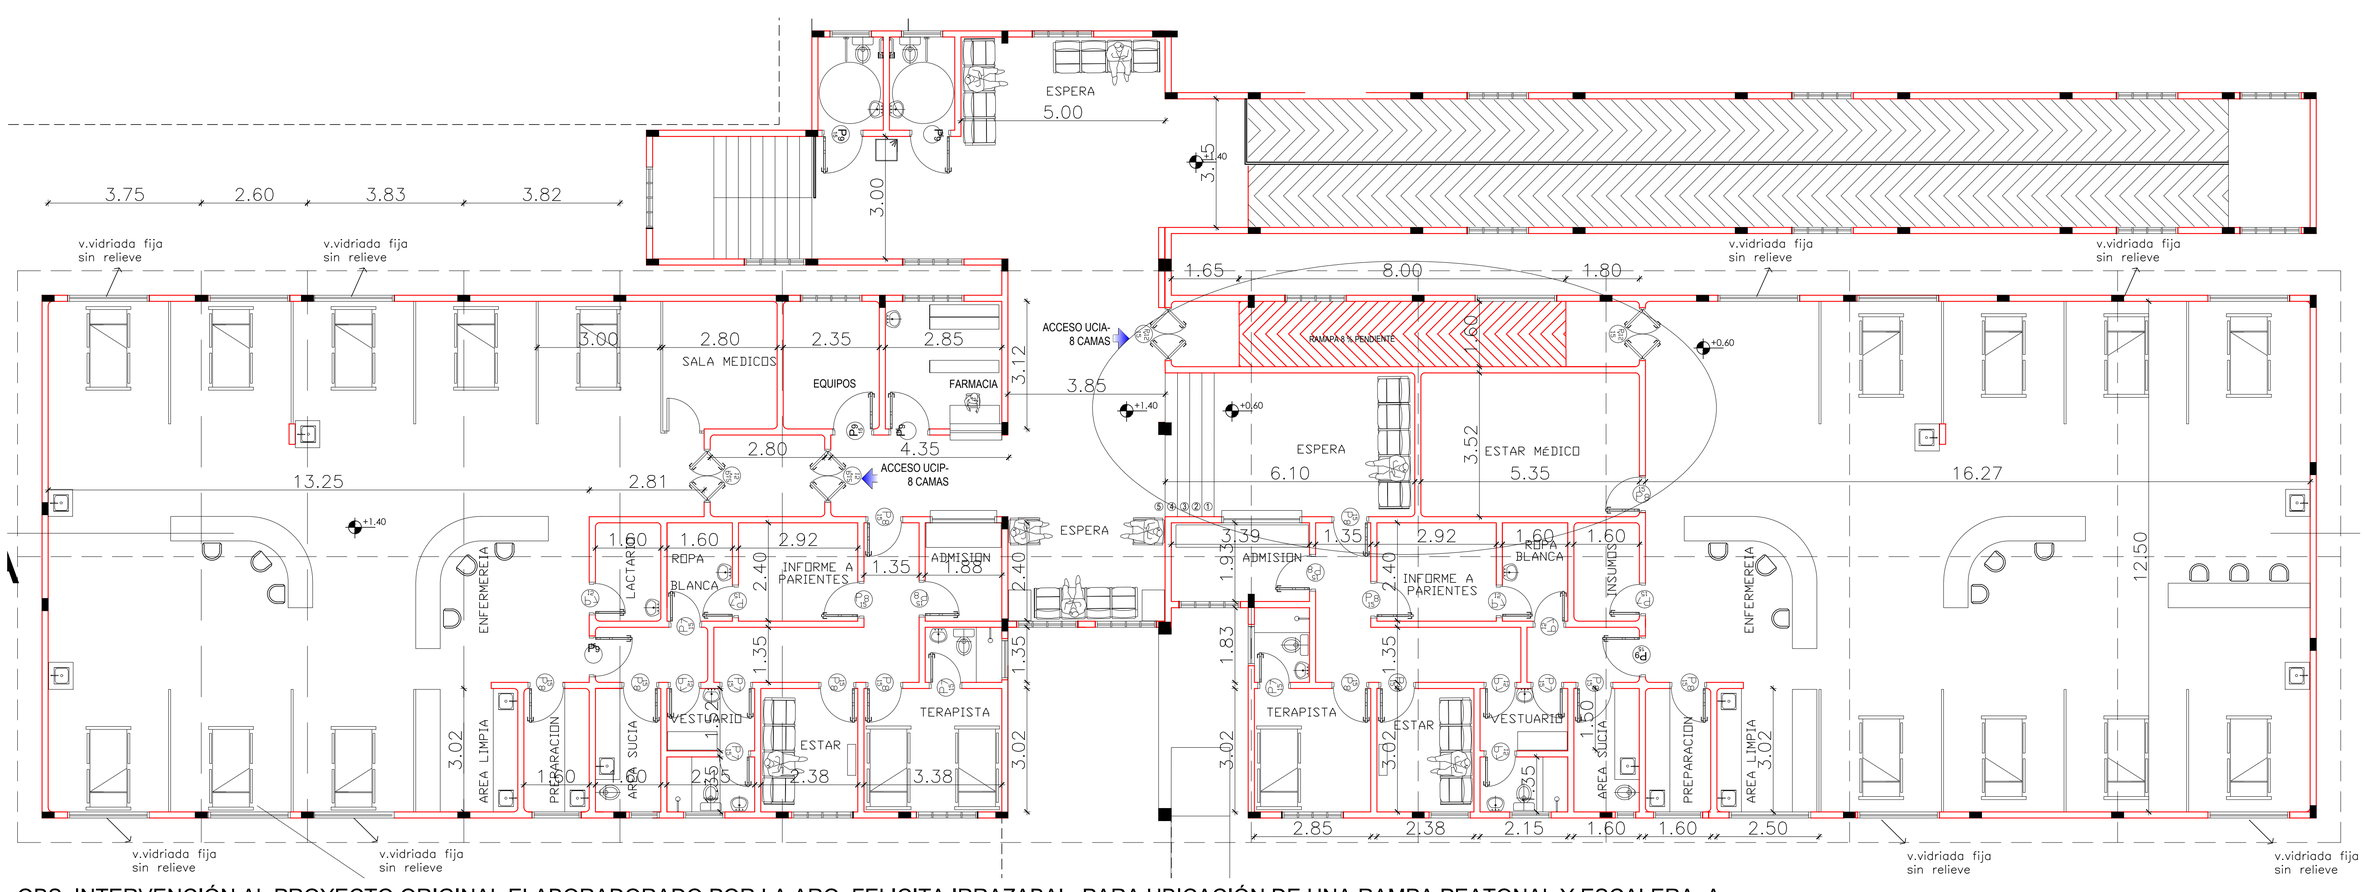

OBS: INTERVENCIÓN AL PROYECTO ORIGINAL ELABORADORADO POR LA ARQ. FELICITA IRRAZABAL, PARA UBICACIÓN DE UNA RAMPA PEATONAL Y ESCALERA, A MODO DE SUBSANAR EL ERROR CONSTRUCTIVO DE DESNIVELES EN TERAPIA INTENSIVA.

PLANTA ALTA 1/75

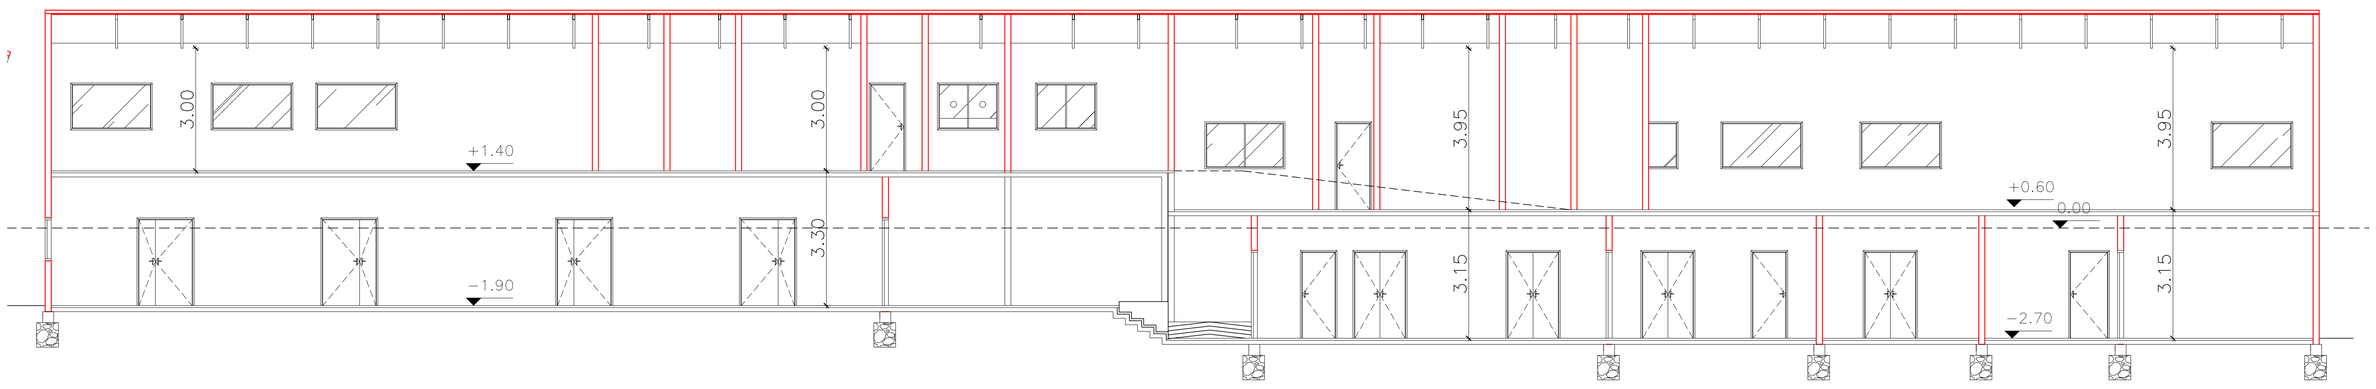

CORTE LONGITUDINAL 1/75

UBICACIÓN 1/500

BLOQUE INTERVENIDO
P.B: QUIRÓFANOS, INTERNADOS.
P.A: TERAPIA INTENSIVA

MINISTERIO DE SALUB PÚBLICA Y BIENESTAR SOCIAL

MODIFICACIÓN DEL PROYECTO ORIGINAL, PARA SUBSANAR DESNIVELES

HOSPITAL REGIONAL DE SAN PEDRO YCUÁ MANDYJÚ

BLOQUE QUIRÓFANOS, INTERNADOS Y TERAPIA

PLANOS DE ARQUITECTURA 1/75

LAMINA Nº:

Fecha: JULIO 2017

D.T. RECURSOS FÍSICOS

DIRECCIÓN DE RECURSOS FISICOS — Director : Arq. Horacio Loizaga

COORDINACION TÉCNICA — Coordinacion Técnica Arq. Leticia Herreros C.

Proyecto y Digitalización: Departamento de Diseños y Proyectos