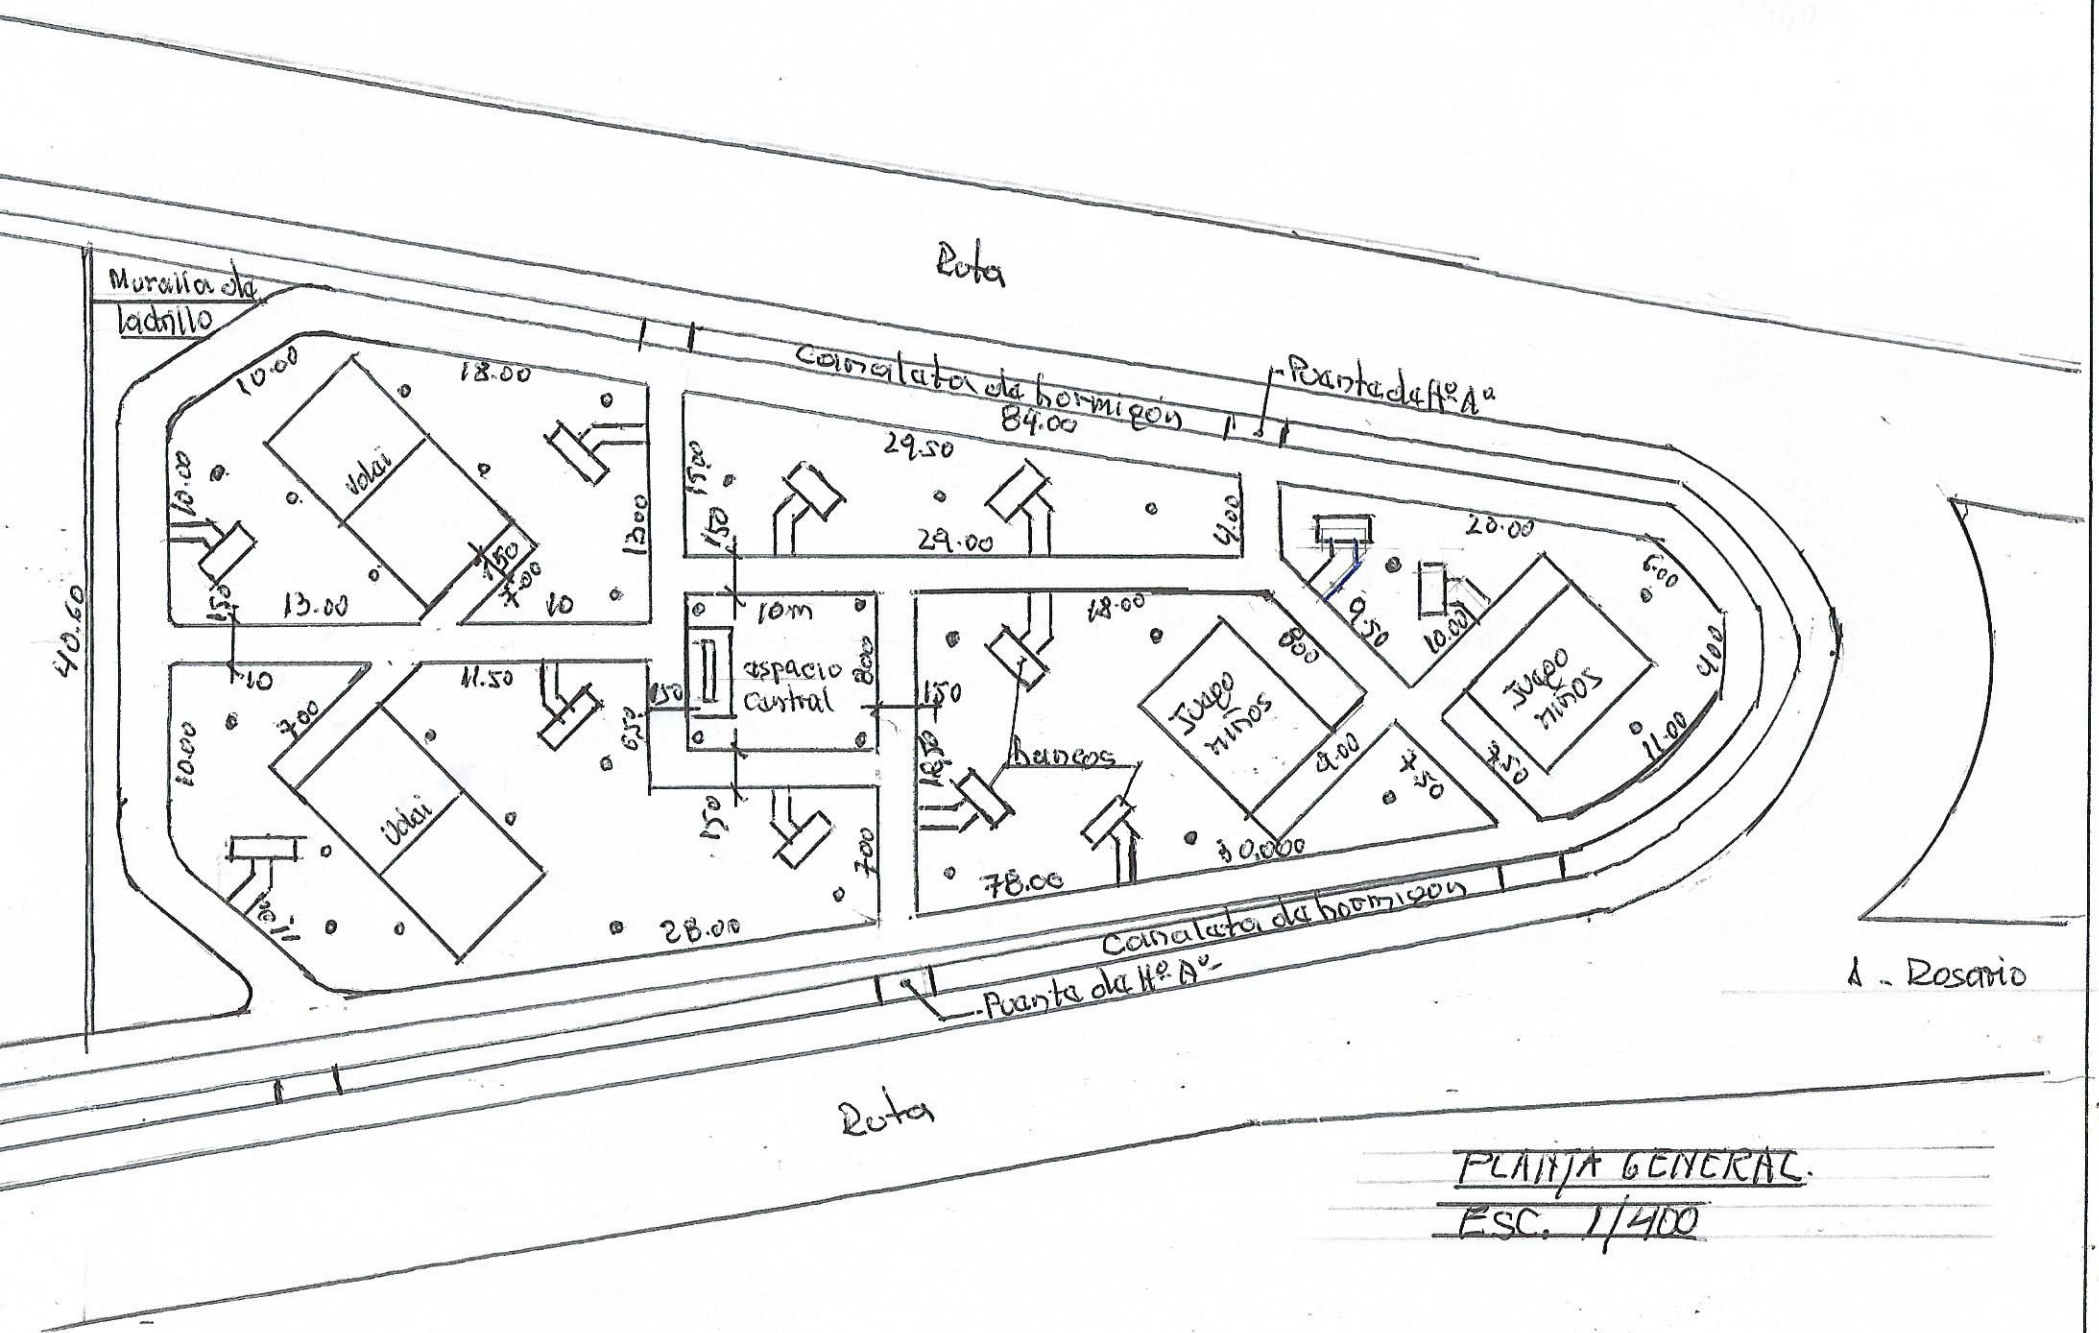

PLANTA GENERAL.
ESC. 1/400

C. DE GRAL. E. ADOLFO

OBRA: MEJORAMIENTO DE LA PLACITA SAN PEDRO DAOSTO

Arq. Carlos Almirón

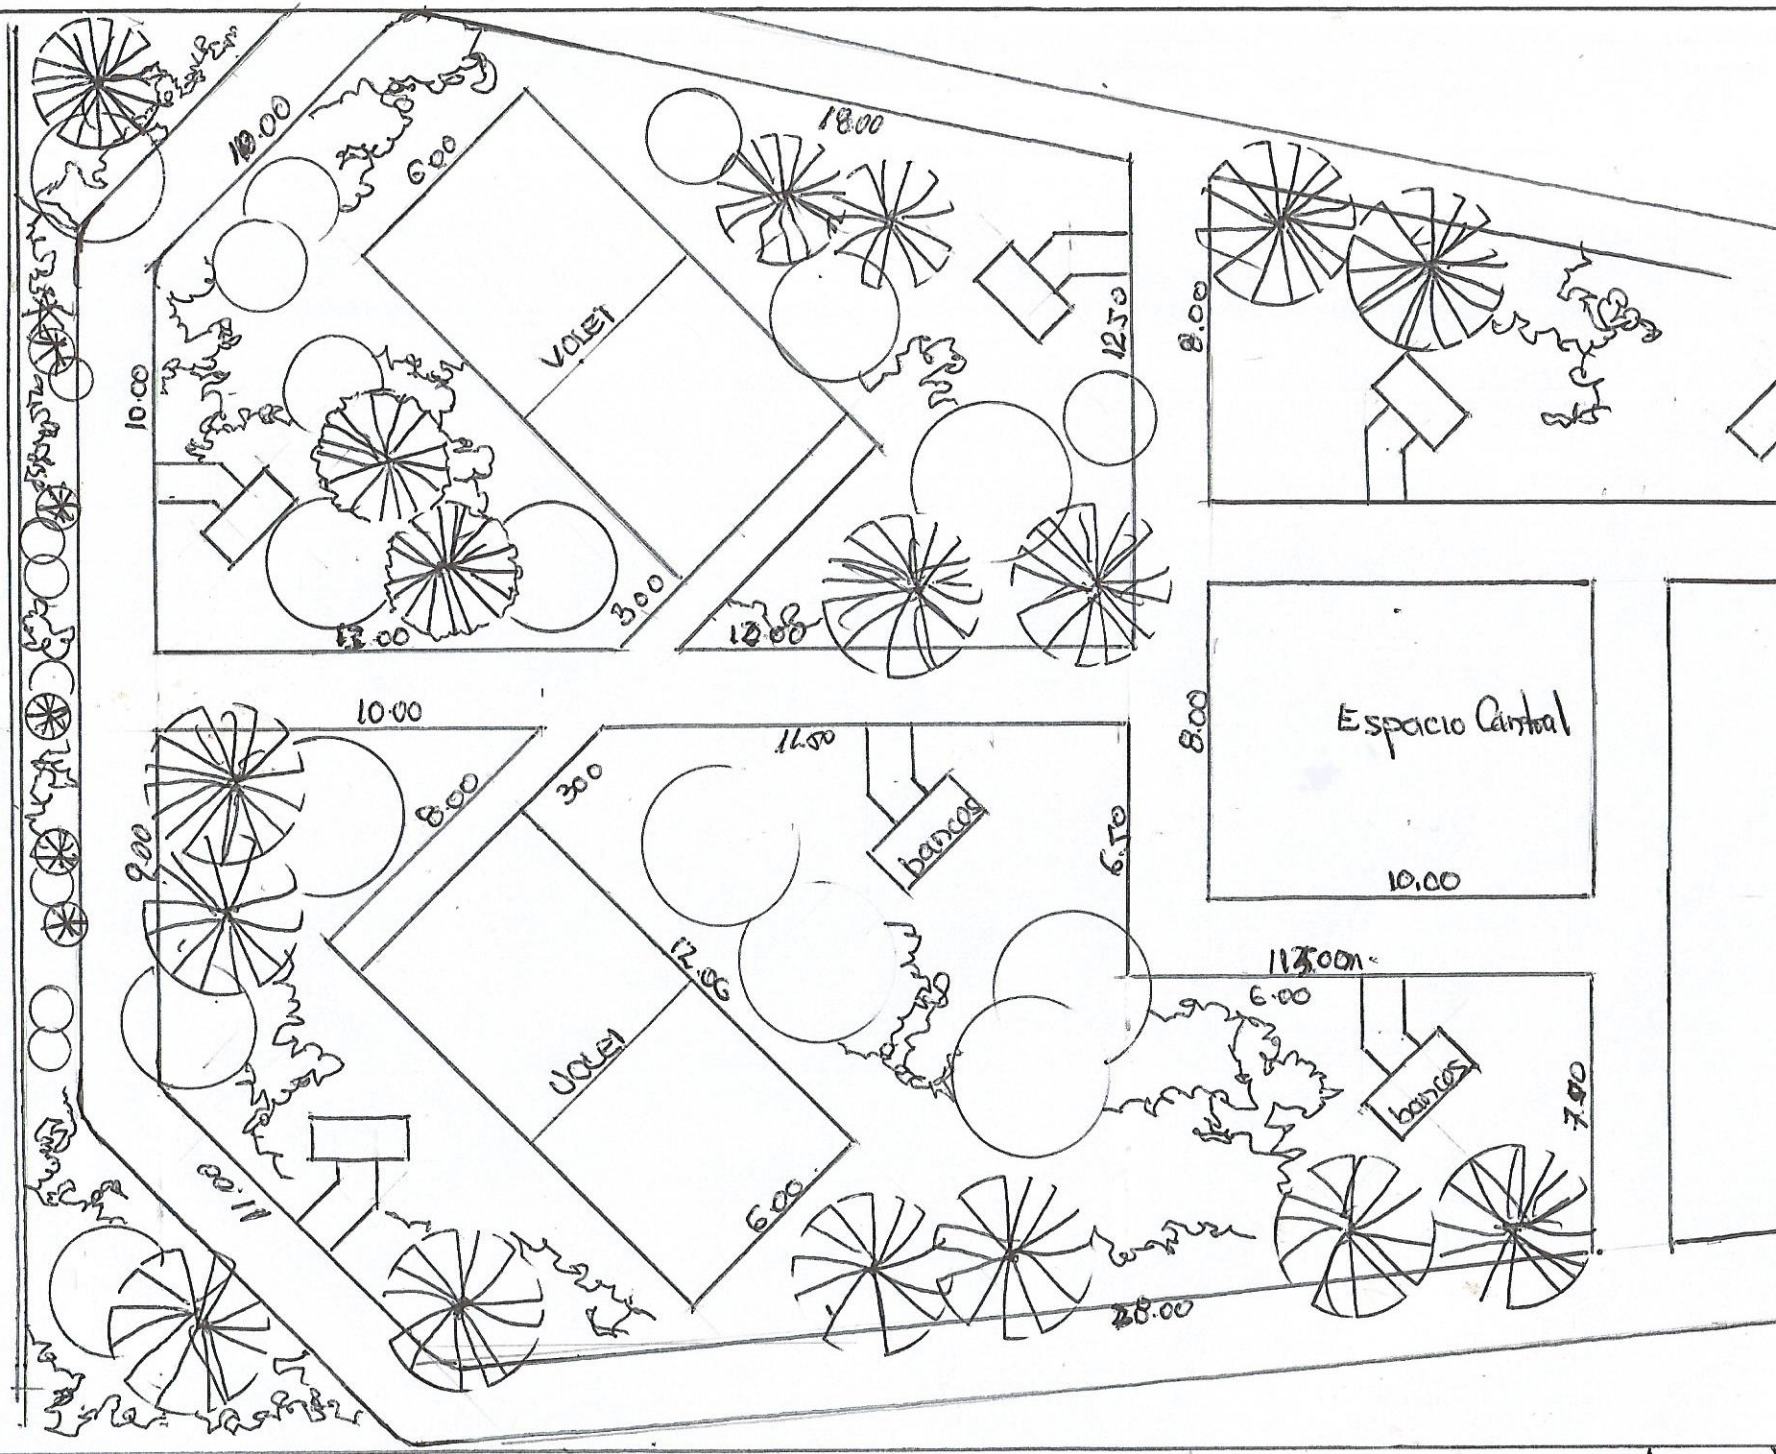

MUNIC. DE GRAL E. AQUINO

OBRA: MEJORAMIENTO DE LA PLACITA SAN PEDRO APOSTOL

Arq. Carlos A

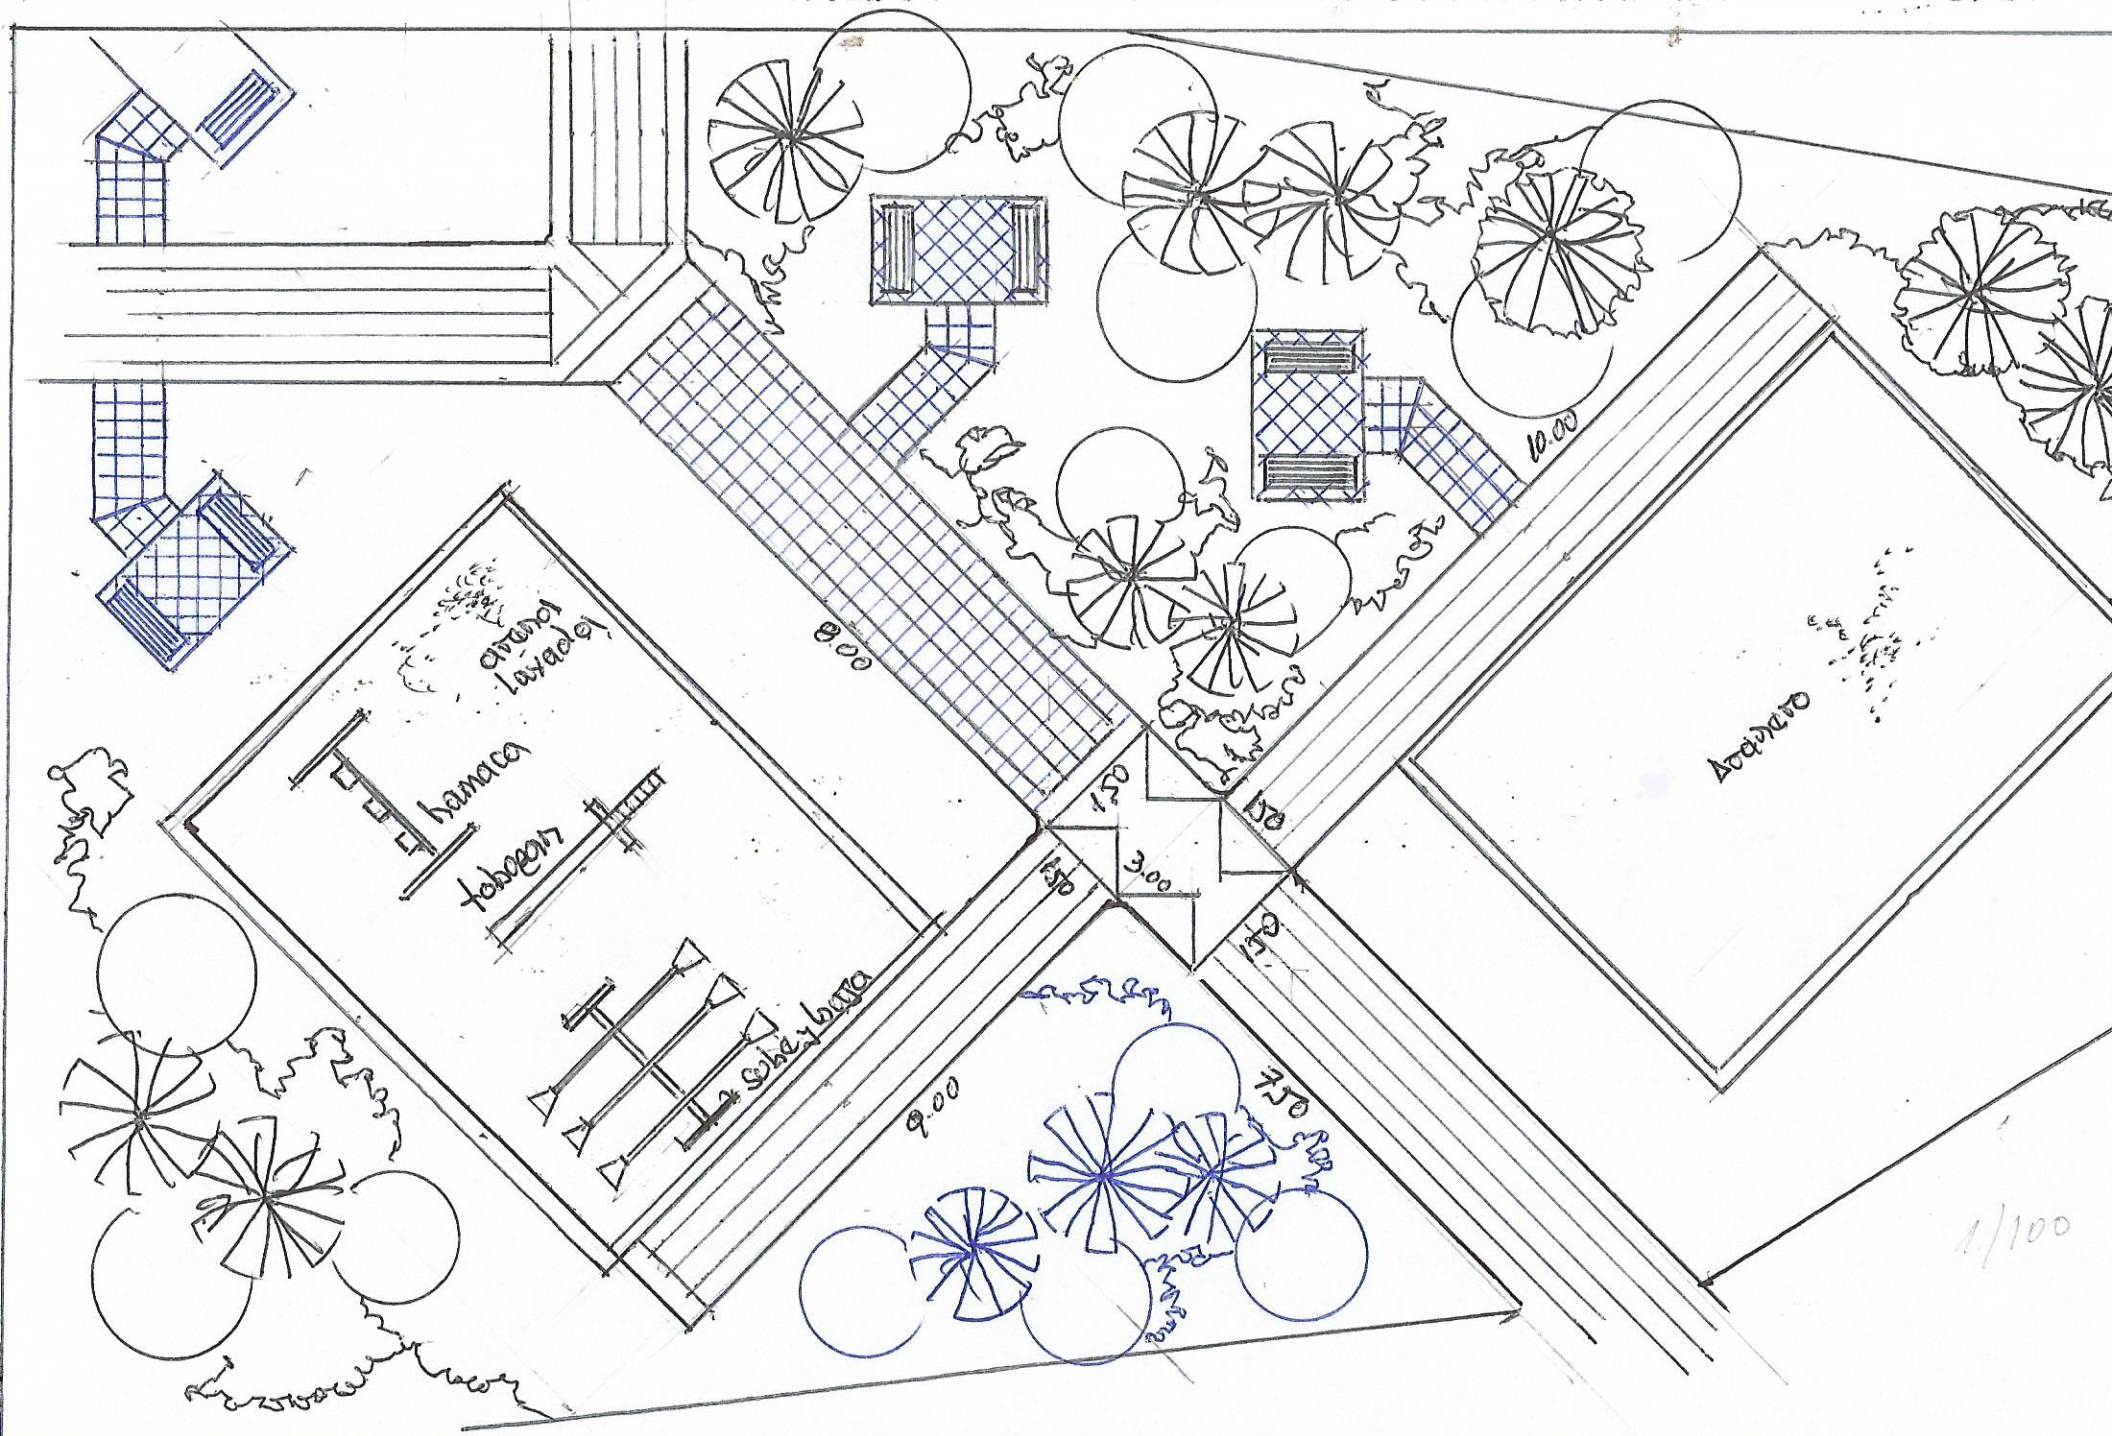

MUNIC. DE GRAL. E AGUINO	OBRA: MEJORAMIENTO DE LA PLACITA SAN PEDRO APOSTOL

Arq Carlos Alm

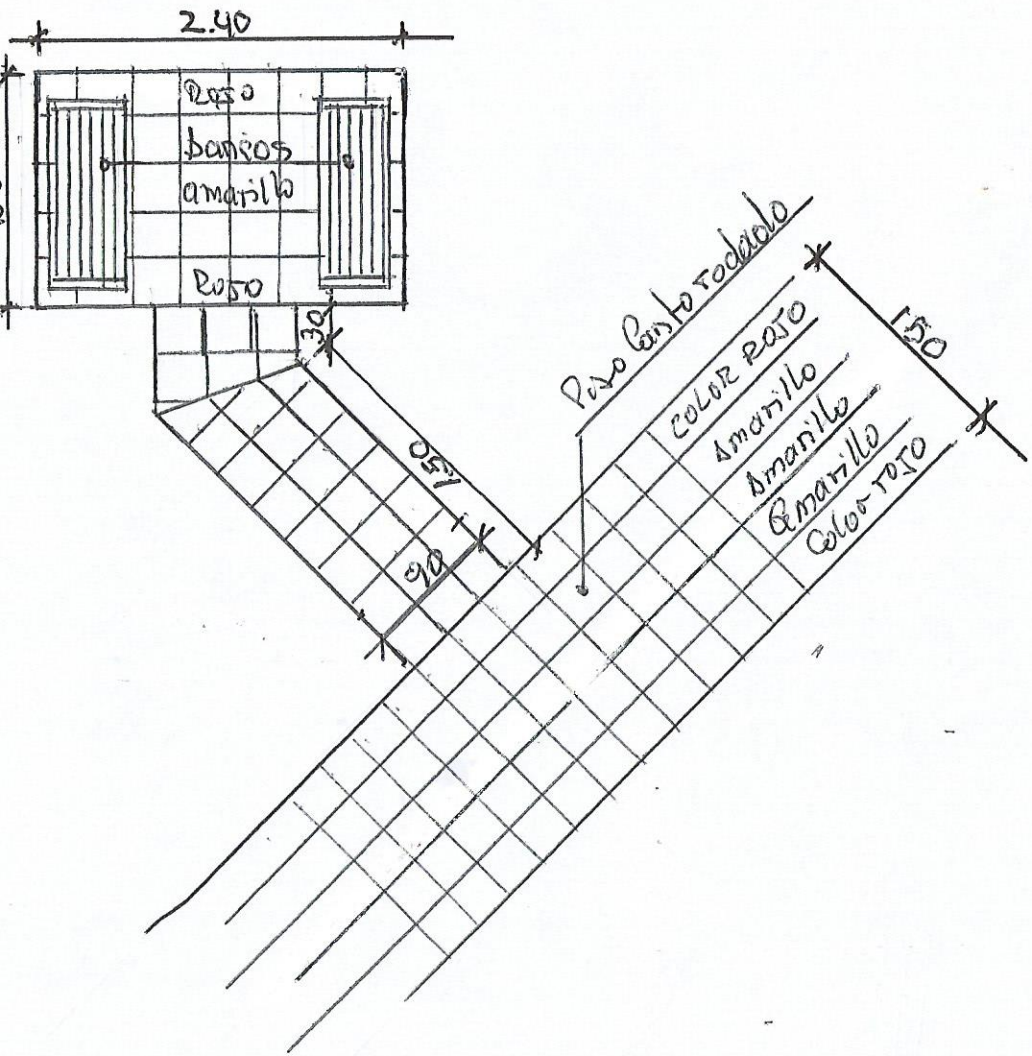

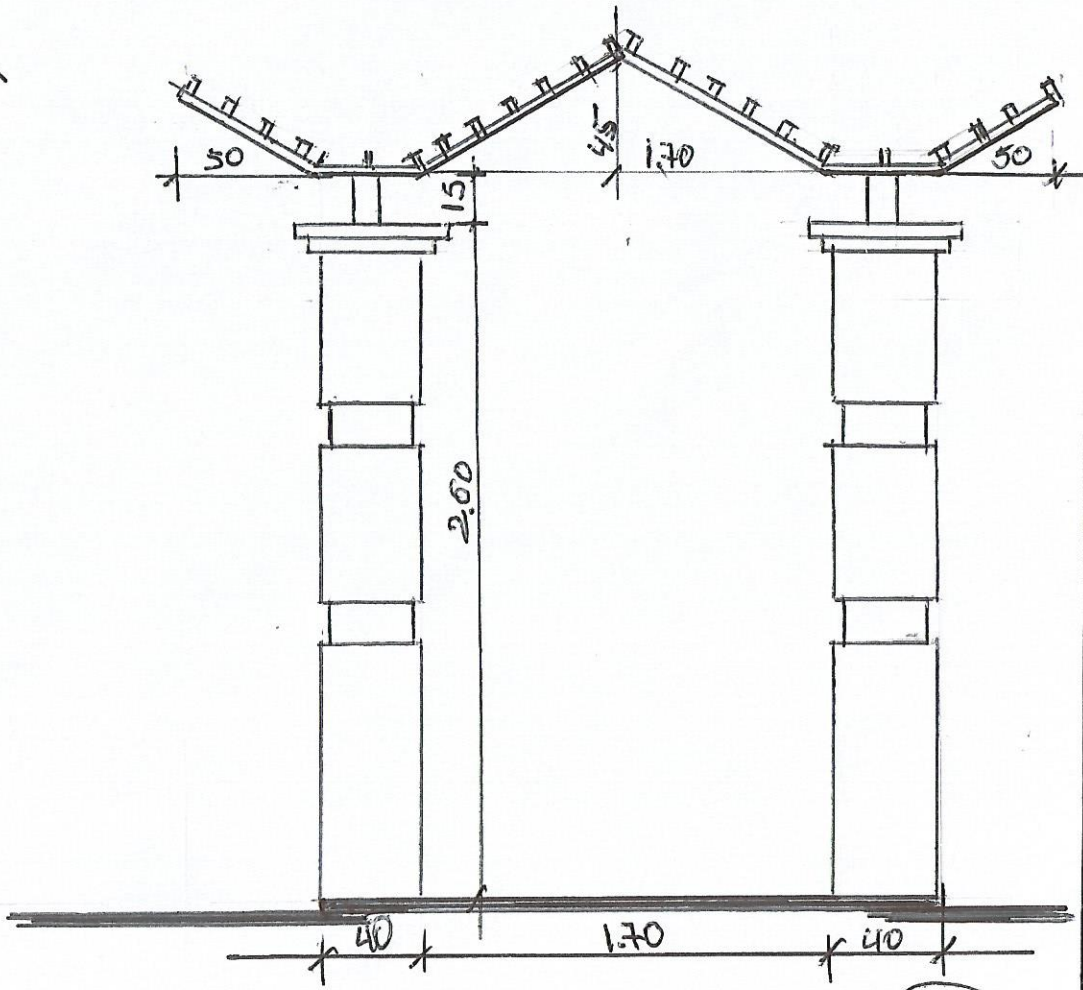

C. DE GRAL. E. AQUINO	OBRA: MEJORAMIENTO DE LA PLACITA
	SAN PEDRO APOSTOL