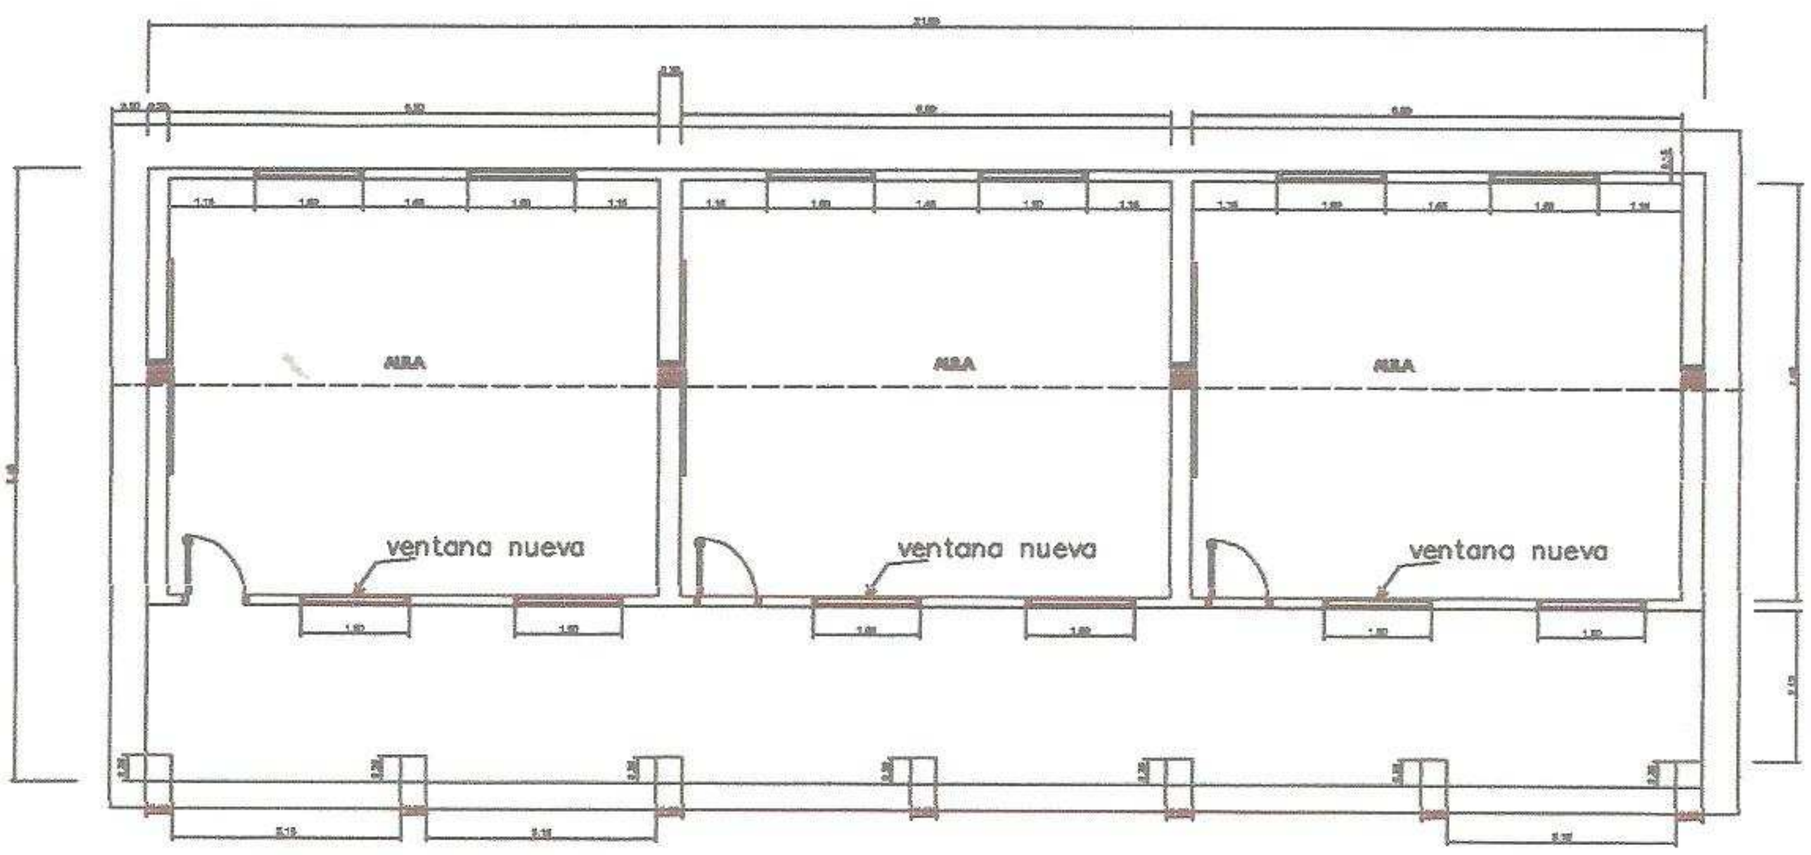

PLANTA ACOTADA – ESCALA 1/50

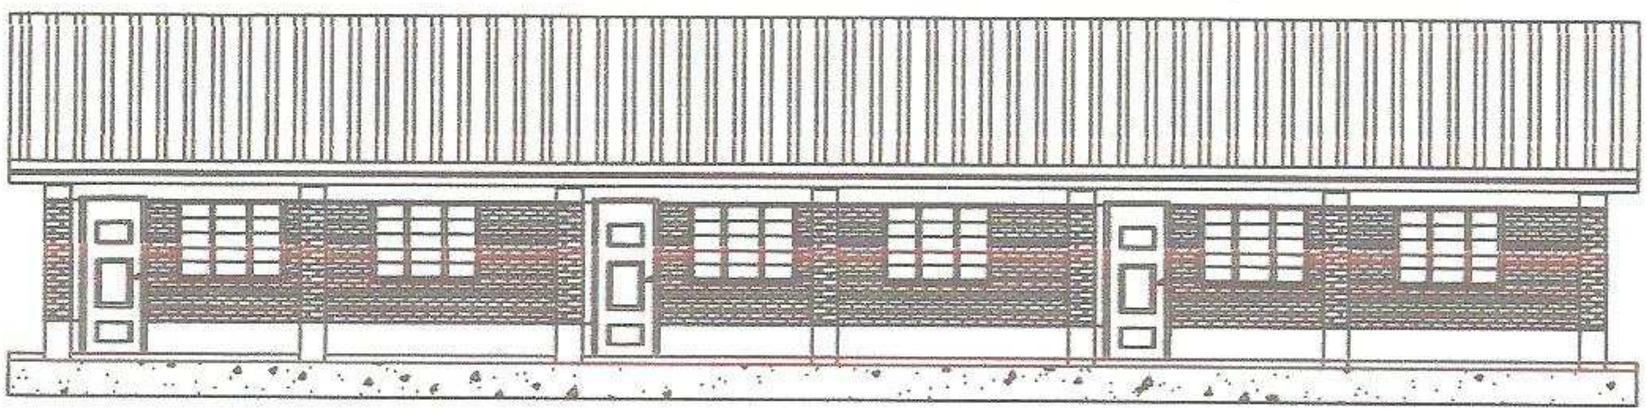

FACHADA – ESCALA 1/50

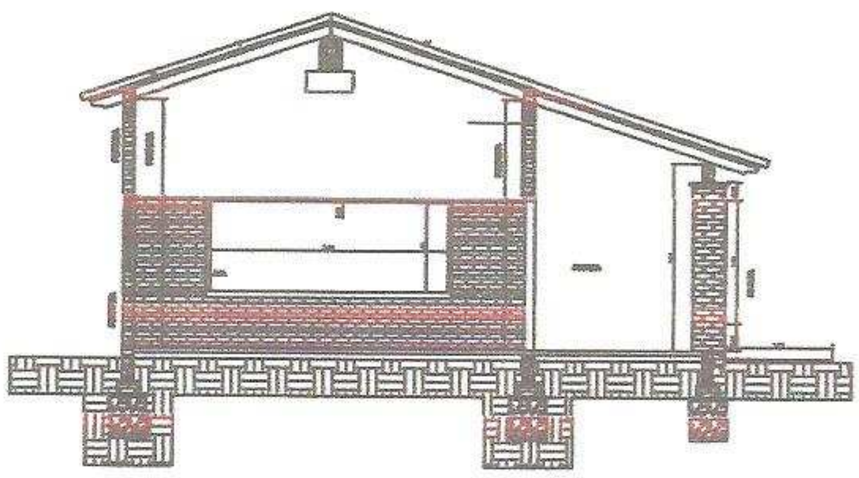

CORTE A–A

MUNICIPALIDAD DE SANTA ROSA MONDAY

PROYECTO EJECUTIVO

PINTURA ESCUELA
DETALLES EN PLANTA Y CORTES

	PROYECTO:	Fecha:	Plano N°:
	CALCULO:		ESCUELA 1
Obs.:	DIBUJO:	Escala Original:	
	DT/D.P.E.:	1:20	

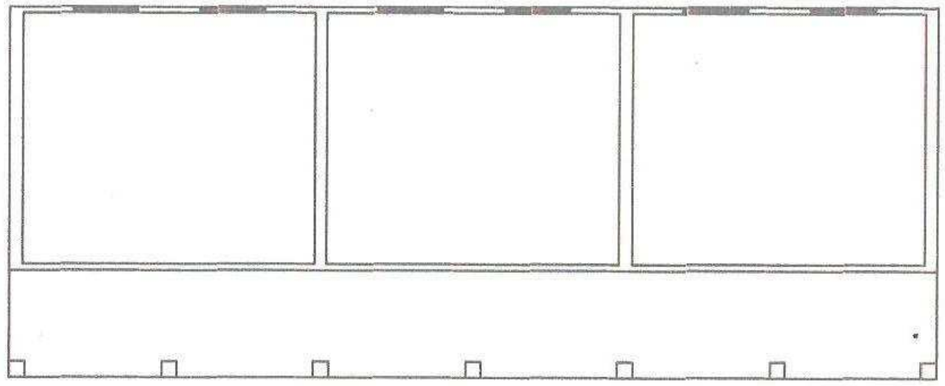

CROQUIS DE UBICACION

CALLE

80

SANITARIOS

80

MUNICIPALDAD DE SANTA ROSA

PROYECTO EJECUTIVO

CROQUIS DE IMPLANTACION

PINTURA ESCUELA NVA ESPERANZA

CROQUIS UBICACION BLOQUES

PROYECTO:	Fecha:	Plano N°:
CALCULO:		PLANO 1-2
DIBUJO:	Escala Original:	
DT/D.P.E.:	1:100 – 1:10 – 1:20	