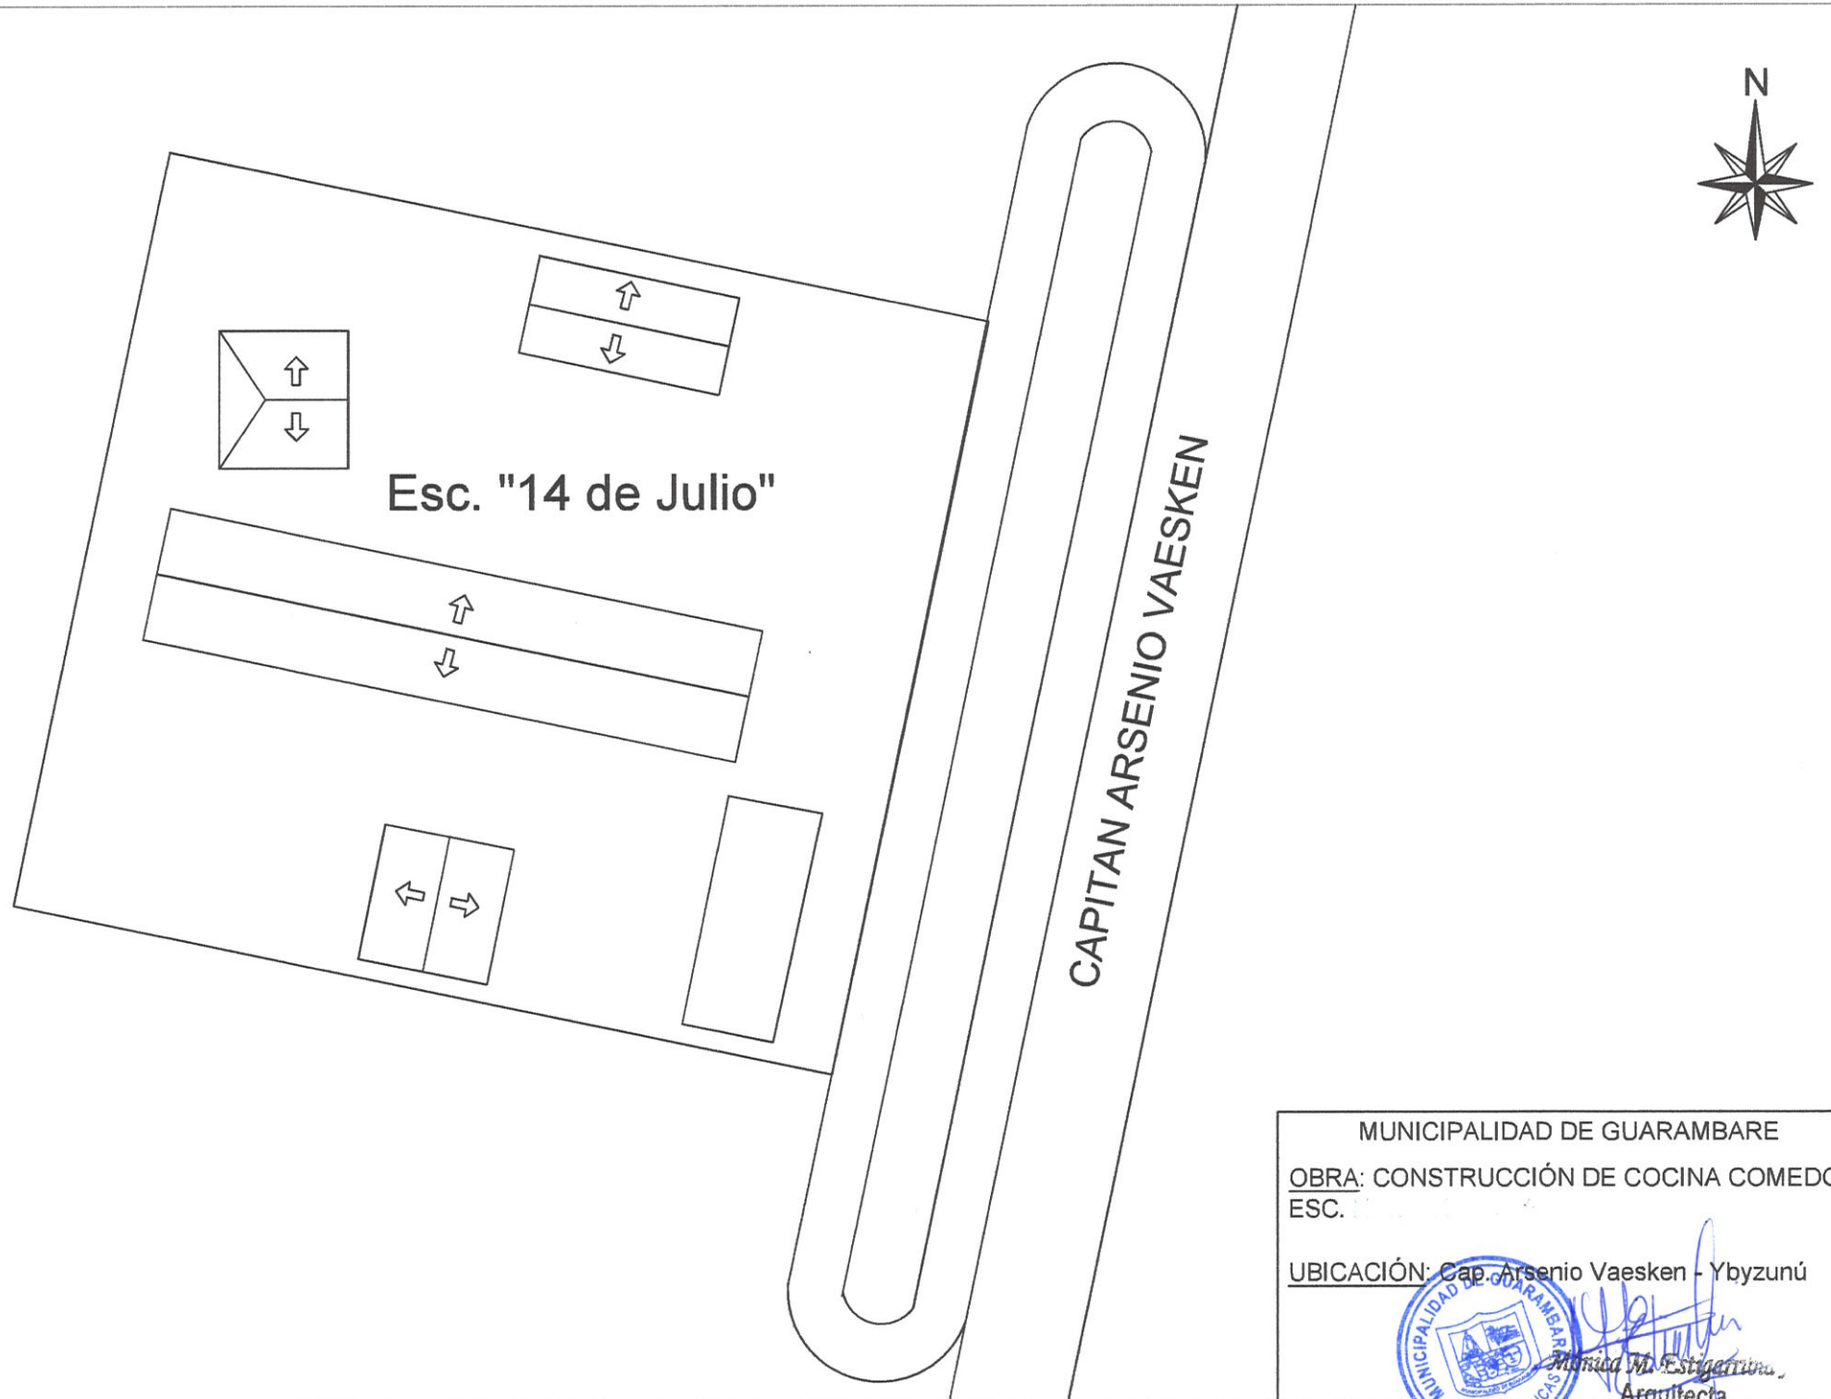

MUNICIPALIDAD DE GUARAMBARE

OBRA: CONSTRUCCIÓN DE COCINA COMEDOR - ESC.

UBICACIÓN: Cap. Arsenio Vaesken - Ybyzunú

Mónica M. Estigarribia
Arquitecta
Reg, MOPC Nº 4220