0 1 2 3 4mts escala: 1/200

0 1 2 3 4mts escala: 1/100

0 1 2 3 4mts escala: 1/50

0 0.5 1 2.00mts escala: 1/20

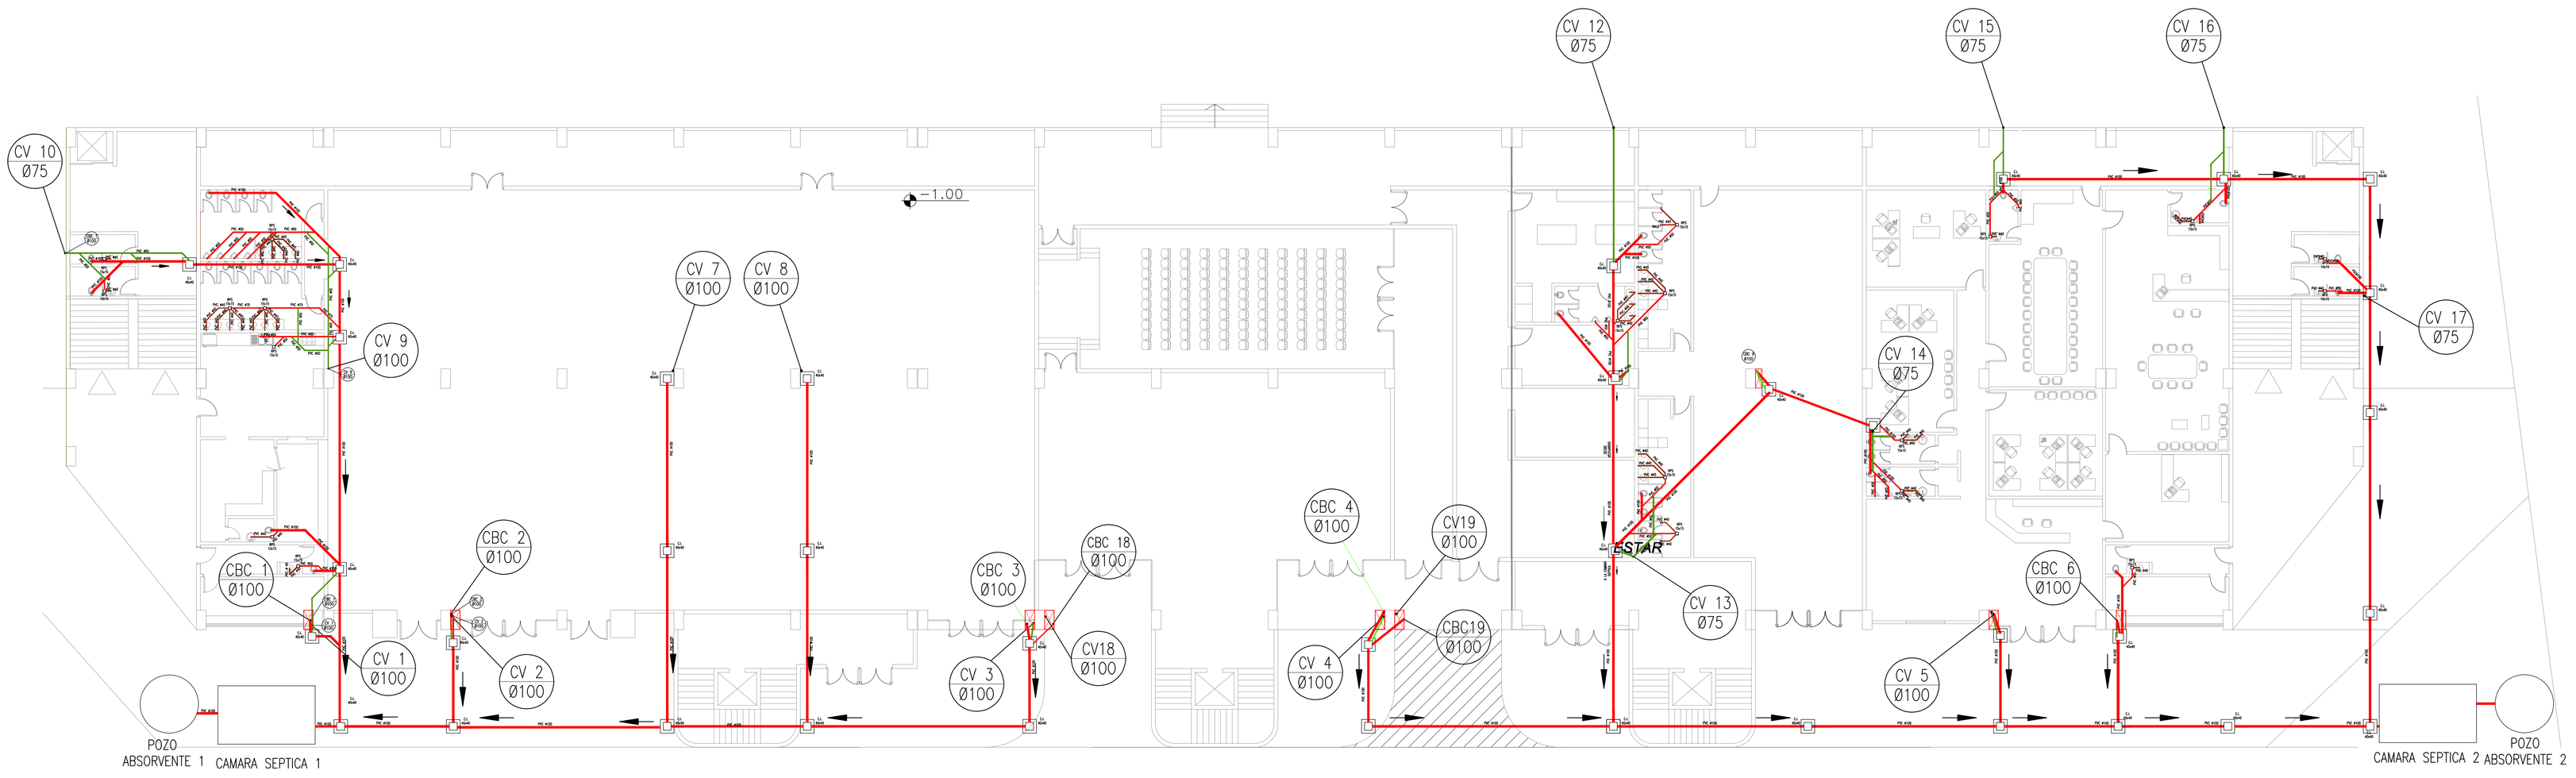

PLANTA BAJA
esc: 1/125

REVISIONES:		
Fecha	Responsable	Firma

ESTA LAMINA CONTIENE:
PLANTA BAJA DESAGUE CLOACAL ——— esc 1:125
(NIVELES 0.00 / -0.10 / -1.20)

Proyecto:
ESTADIO DE FUTBOL DE CAMPO

Departamento: Central
Ciudad: Limpio
Ubicación:
Responsable Técnico:

RUBRO: DC
LÁMINA Nº: 01

DESAGUE CLOACAL

SECTOR: PREFERENCIAS