CORTE EMPEDRADO

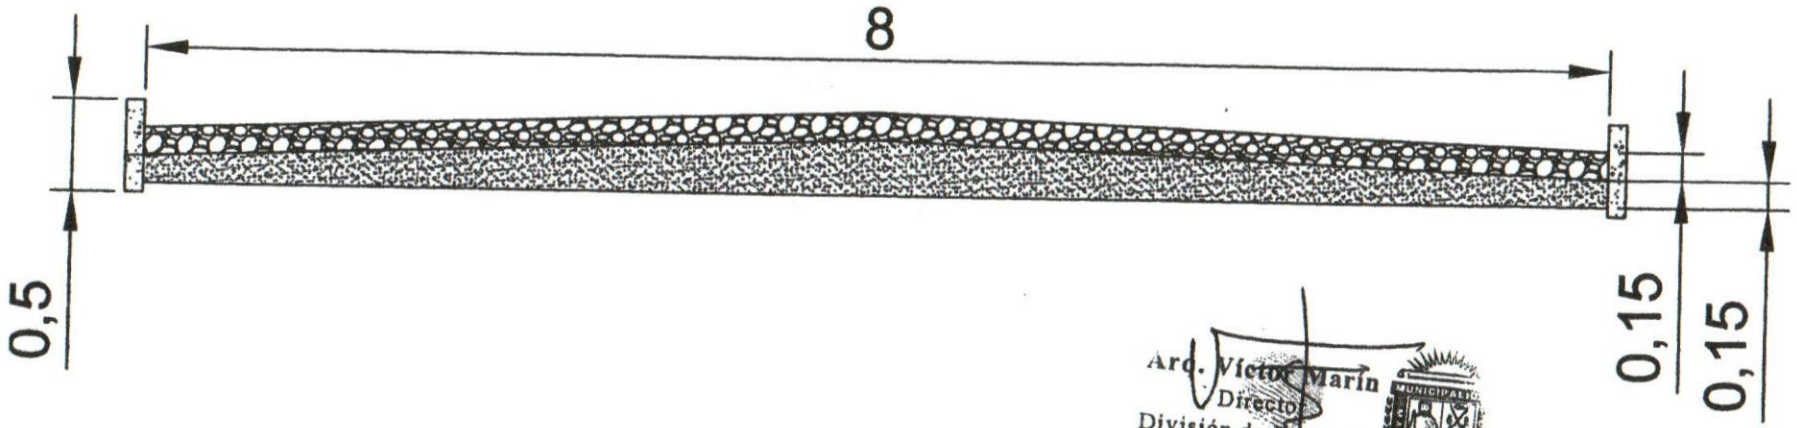

Arq. Víctor Marín
Director
División de Proyectos