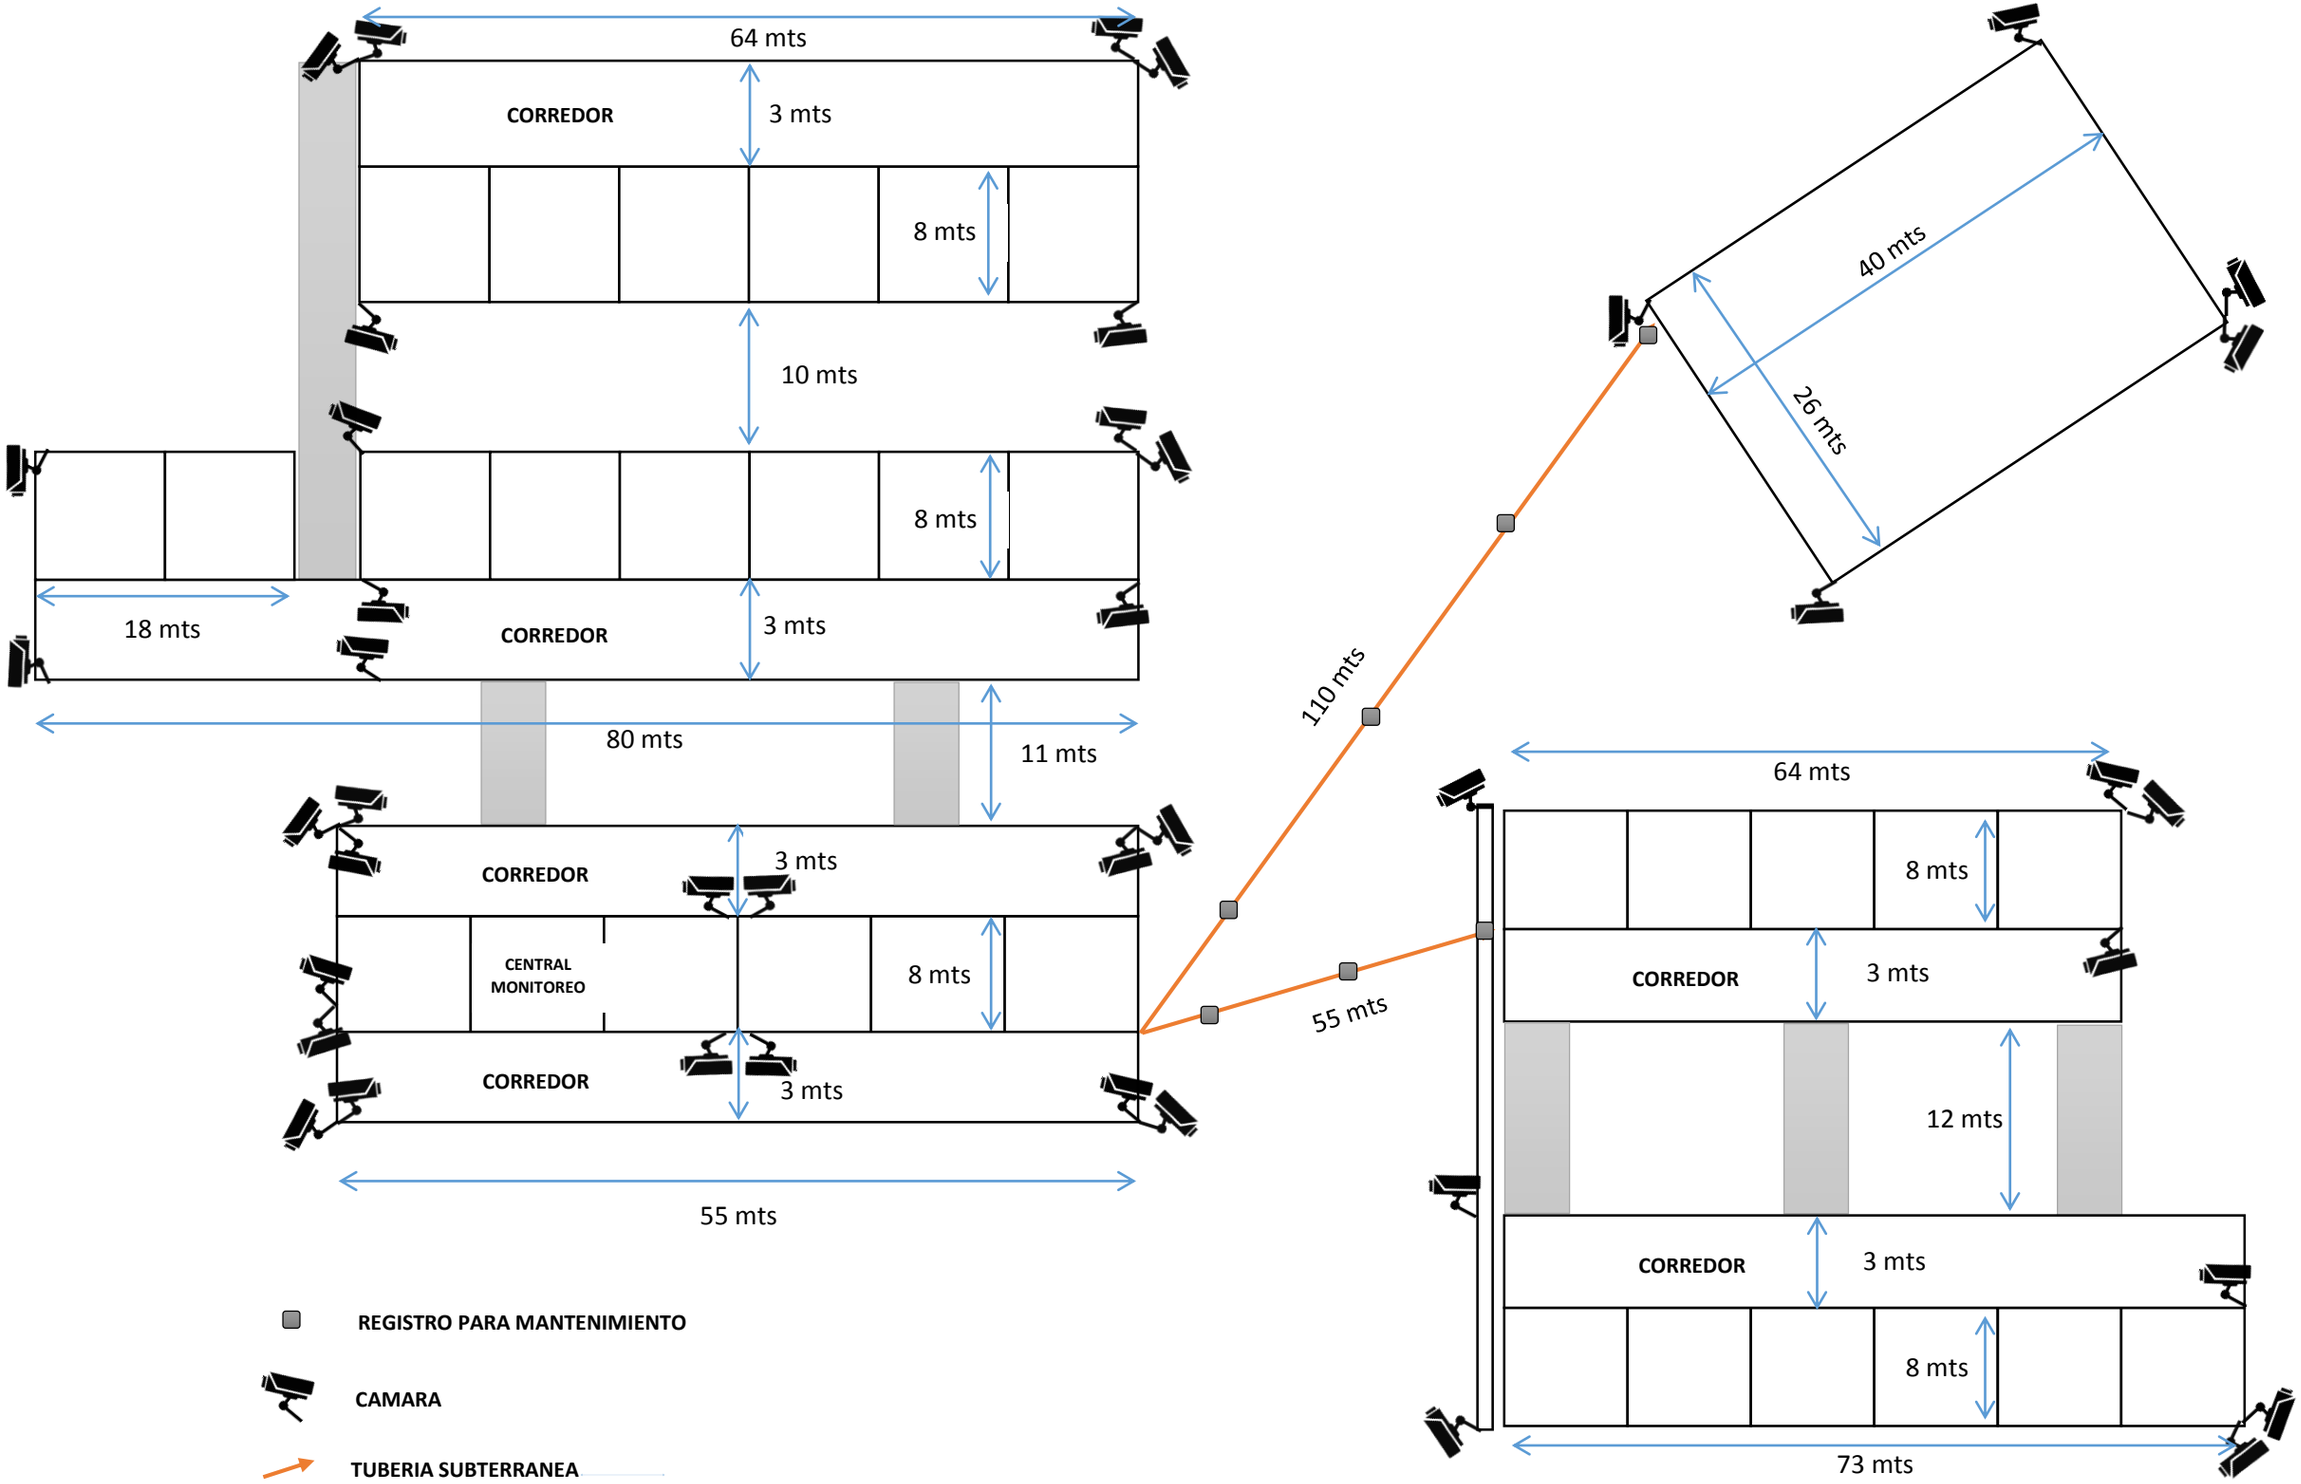
64 mts
CORREDOR
3 mts
8 mts
10 mts
8 mts
18 mts
CORREDOR
3 mts
80 mts
11 mts
CORREDOR
3 mts
CENTRAL MONITOREO
8 mts
CORREDOR
3 mts
55 mts
110 mts
55 mts
40 mts
26 mts
64 mts
8 mts
CORREDOR
3 mts
12 mts
CORREDOR
3 mts
8 mts
73 mts
REGISTRO PARA MANTENIMIENTO
CAMARA
TUBERIA SUBTERRANEA