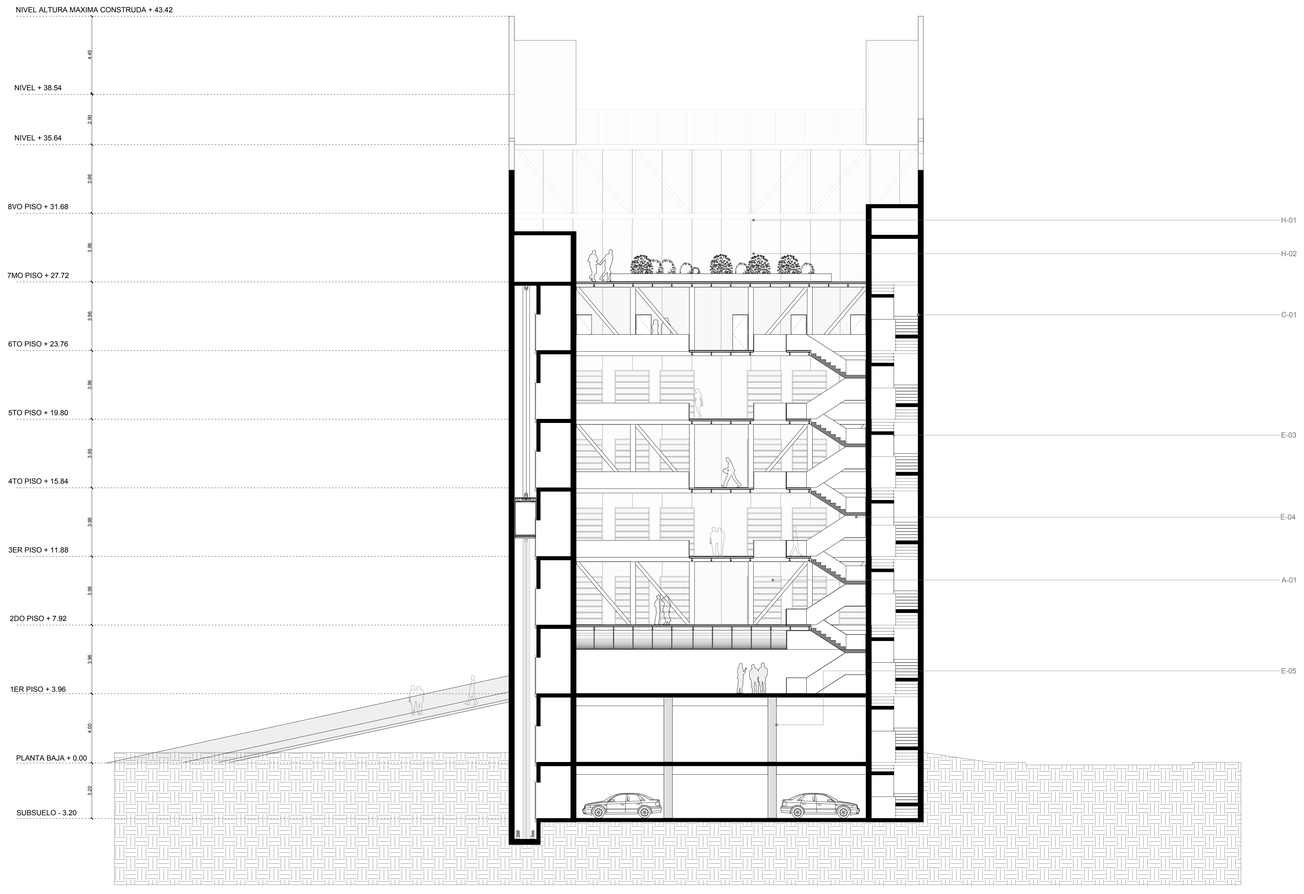


CORTE TRANSVERSAL
BIBLIOTECA

1m 5m 10m

| REFERENCIAS MATERIALES | |
|---|---|
| | |
| ALBAÑILERÍA | |
| A-01 | PISO CARGADO IN SITU 3CM DE CANTO RODADO, LAVADO, TONO ROJIZO |
| A-02 | HORMIGÓN LAVADO CON ÁRIDOS A LA VISTA, TERMINACIÓN ANTIDESLIZANTE |
| A-03 | CIELORRASO CERÁMICO CURVO DE ESTRUCTURA METÁLICA |
| HERRAJES | |
| H-01 | ESTRUCTURA STEEL DECK |
| H-02 | MONTANTE METÁLICO DE VIGA VIERENDEEL A LA VISTA, SOPORTE STEEL DECK SEGÚN E.E.T.T CON TERMINACIÓN EN PINTURA BITUMINOSA COLOR BLANCO |
| H-03 | DIAGONAL METÁLICA DE VIGA VIERENDEEL A LA VISTA, SOPORTE STEEL DECK SEGUN E.E.T.T CON TERMINACIÓN EN PINTURA BITUMINOSA COLOR BLANCO |
| CERRAMIENTOS | |
| C-01 | PANTALLAS DE HORMIGÓN ARMADO VISTO SELLADO CON PINTURA SILICONA |
| C-02 | PARASOL DE ELEMENTOS PRE-FABRICADOS DE HORMIGÓN ARMADO (TIRANTES) ENSAMBLADOS A ESTRUCTURA METÁLICA DE SOPORTE |
| C-03 | FACHADA DE CRISTAL TEMPLADO CON PERFILERÍA DE ALUMINIO ANONIZADO COLOR HUMO TONO CLARO |
| ESTRUCTURAS | |
| E-1 | RAMPA DE HORMIGÓN ARMADO A LA VISTA CON TERMINACIÓN DE PISO CARGADO INSITU DE CANTO RODADO LAVADO, TONO ROJIZO |
| E-2 | RAMPA DE HORMIGÓN ARMADO A LA VISTA CON TERMINACIÓN DE PISO CARGADO INSITU DE CARNTO RODADO LAVADO, TONO ROJIZO Y _____ |
| E-3 | ESCALERA DE HORMIGÓN ARMADO A LA VISTA, LAVADO CON LOS ÁRIDOS A LA VISTA, TERMINACIÓN ANTIDESLIZANTE AL MOMENTO DEL CARGADO, SELLADO CON PINTURA SILICONADA |
| E-4 | ESCALERA DE ESTRUCTURA METÁLICA CON PELDAÑOS DE HORMIGÓN ARMADO CARGADO EN ENCOFRADO PERDIDO DE CHAPA GALVANIZADA. |
| E-05 | PILAR DE HORMIGÓN ARMADO A LA VISTA, SELLADO CON PINTURA A BASE DE SILICONA Y PINTURA REFLECTIVA EN ESTACIONAMIENTO. h: 1.20m |
| E-06 | MURO PANTALLA DE HORMIGÓN ARMADO A LA VISTA.SELLADO CON PINTURA A BASE DE SILICONA EN LADO INTERNO Y AISLACIÓN CON SISTEMA DE DRENAJE EN LADO EXTERNO |

# CORTE TRANSVERSAL - BLOQUE DE LA BIBLIOTECA

NOTAS:
1- Todas las medidas estan dadas en metros, salvo indicación contraria.
2- Las cantidades y medidas de las piezas deberán ser verificadas en obra por el contratista.
3- Nivel ± 0.00 de referencia del proyecto, corresponde a cota +00.00 SNM.

LAMINA
012

ARQ.JAVIER CORVALAN
+LABORATORIODEARQUITECTURA
Mail: laboratoriodearq@gmail.com
Dirección: Tte. Ramos Alfaro 299
esq. Monte Alto
Luque - Paraguay

ANTEPROYECTO PARA EL EDIFICIO ADMINISTRATIVO
F.A.D.A. - U.N.A.

| | |
|---|---|
| CONTENIDO: | CORTE TRANSVERSAL - BLOQUE BIBLIOTECA |
| CÓDIGO: | FADA_ARQ_CT_012_R00 |
| LAMINA NUMERO: | 012 |
| ESCALA: | 1/125 |
| Obs.: | |

FIRMA:

FECHA: JUNIO -2019

| | |
|---|---|
| PROYECTO: | |
| UBICACION: | |
| PROPIETARIO: | |
| PROFESIONAL: | |
| PAT. PROF.: | |
| DOMICILIO: | |
| SUP.TERRENO: | |
| SUP. CONSTR.: | CTA.CTE.CTRAL: |

PROPIETARIO PROFESIONAL