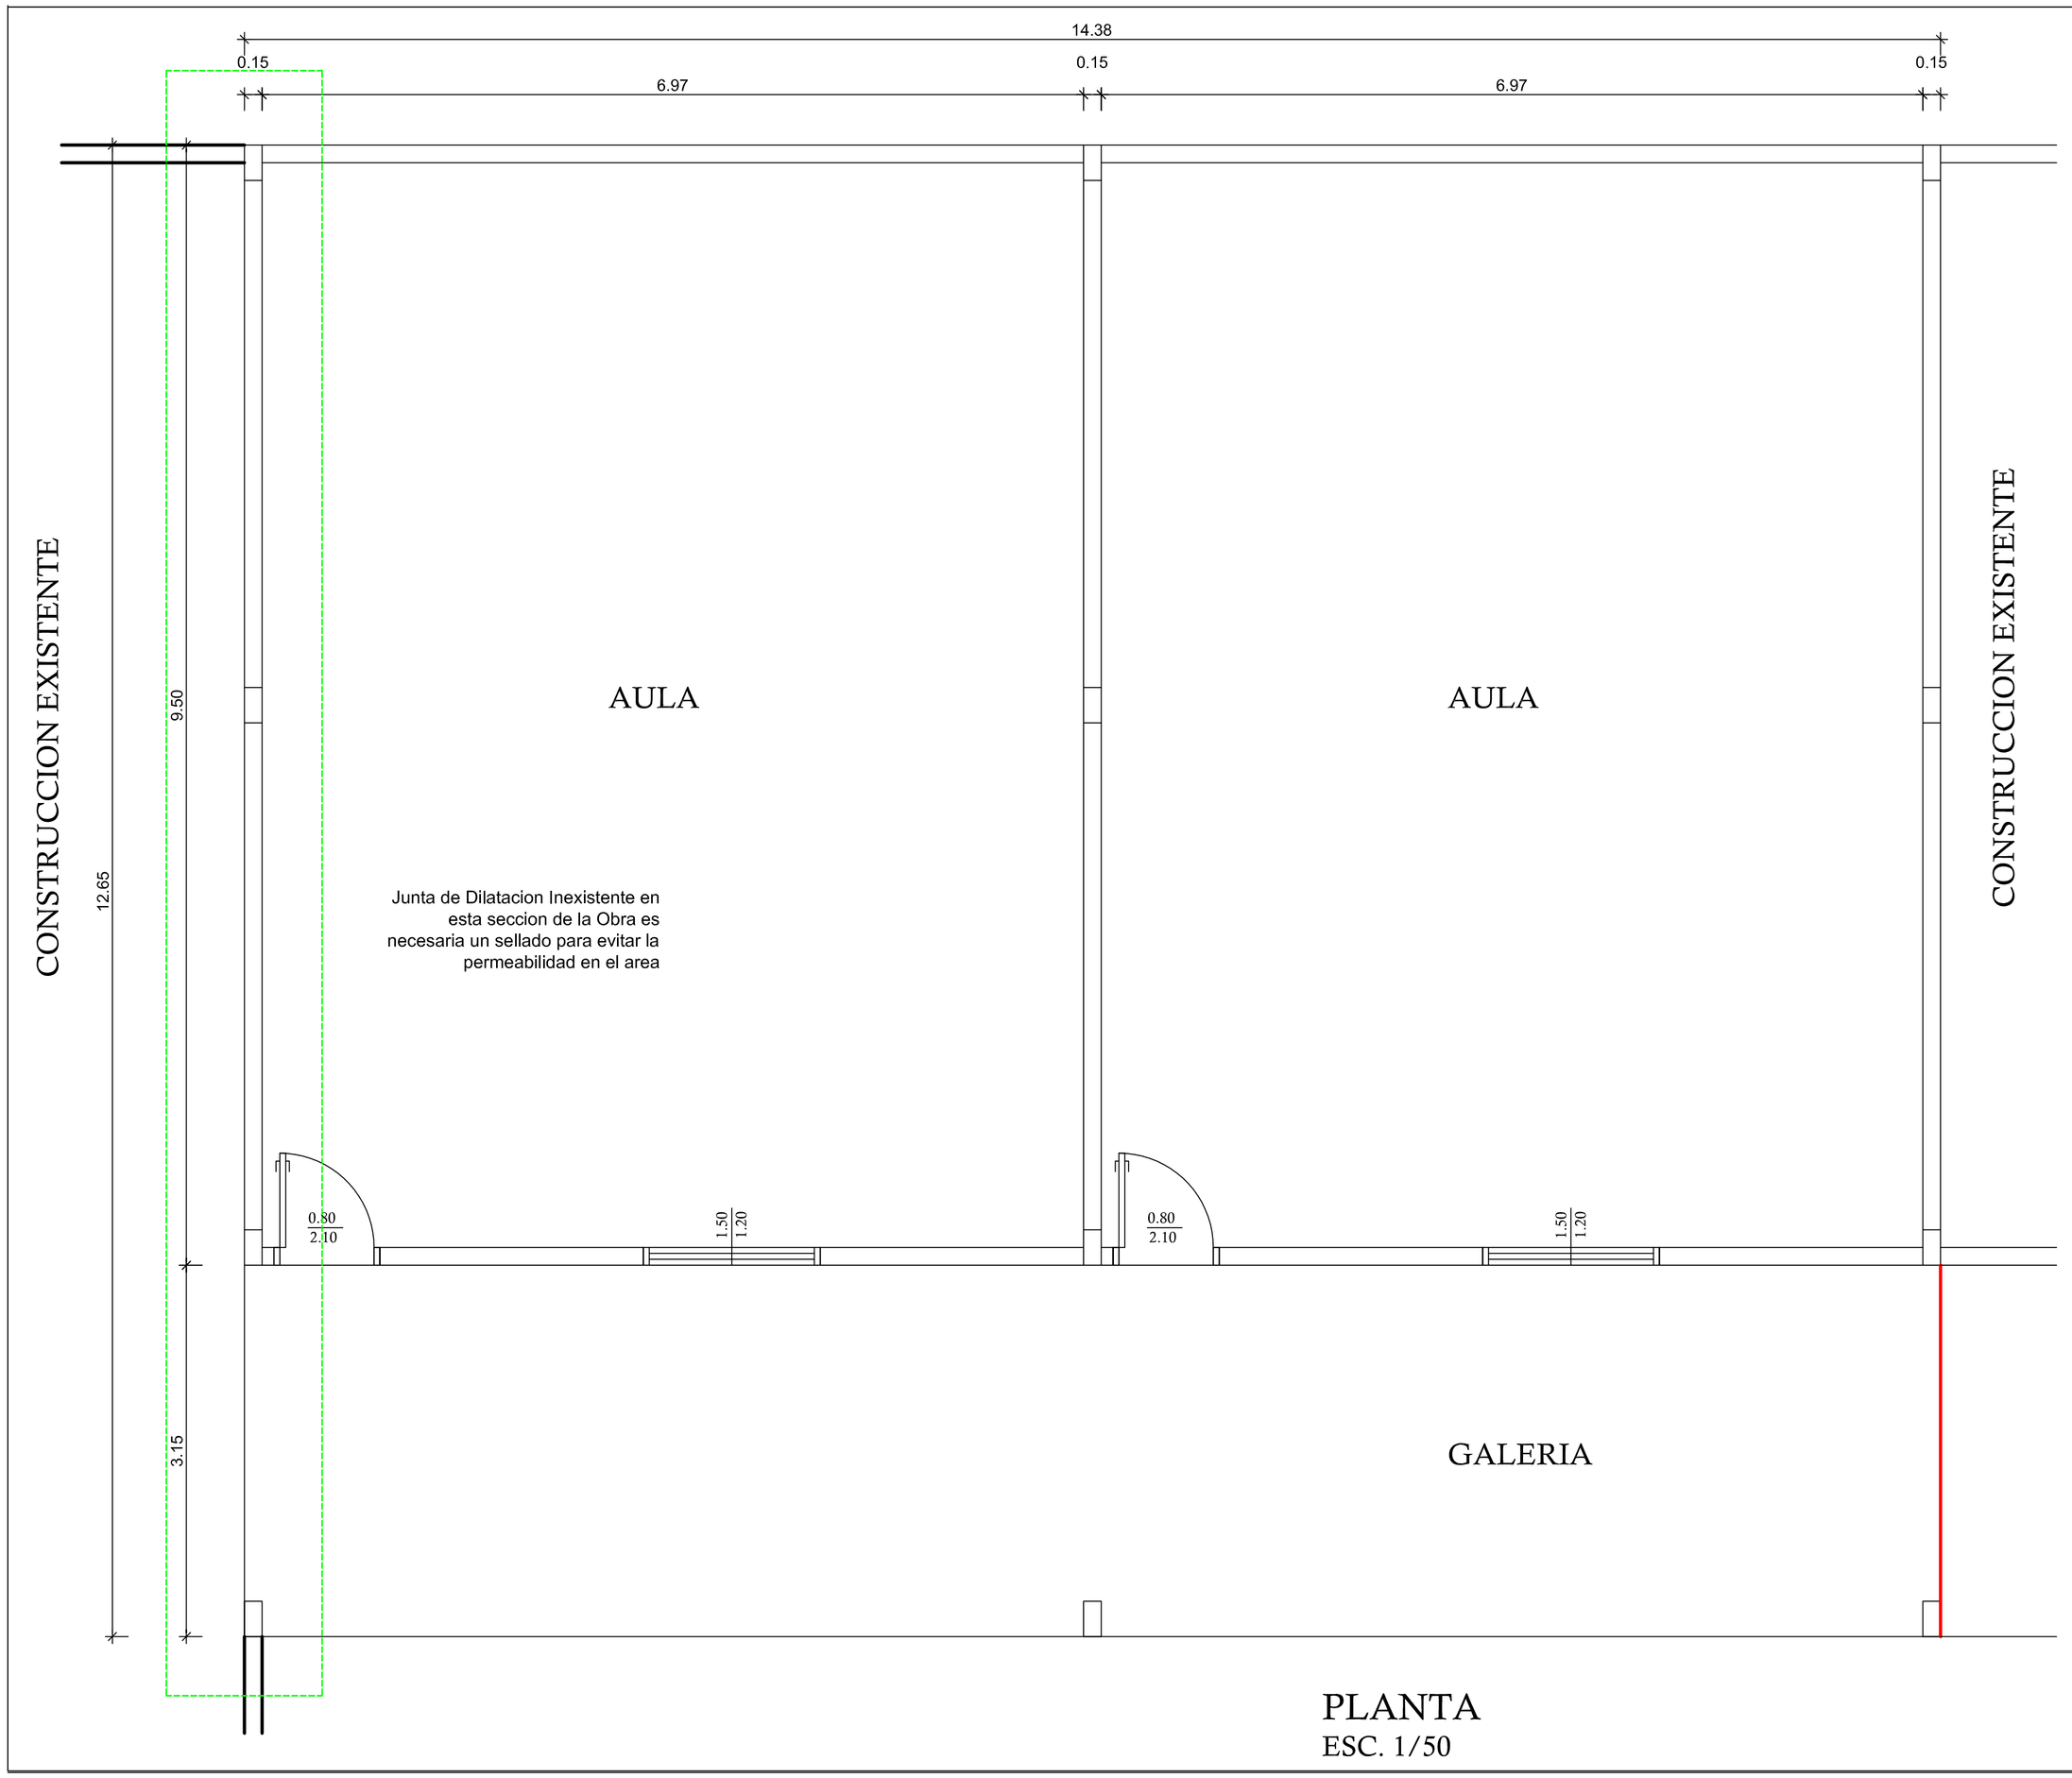

PLANTA
ESC. 1/50

PLANTA DE UBICACION DE LA OBRA

DETALLES DE LA PRESENTE OBRA
1- Junta de Dilatacion.
2- Impermeabilizacion de la losa

MUNICIPALIDAD DE PDTE. FRANCO
DIRECCIÓN DE OBRAS
"Administracion Abog. Alcides Fernandez"

Impermeabilizacion de losas - Escuela Daniel Santacruz N° 3589

Ubicacion: Barrio San Pablo

Director Obras: Sr. Wilfrido Benitez

Jefe Obras: Sr. Julio Benitez

Proyecto: Ing. Jr. Enrique Jara Lopez

Fecha : Junio /2013

Escala : Indicada