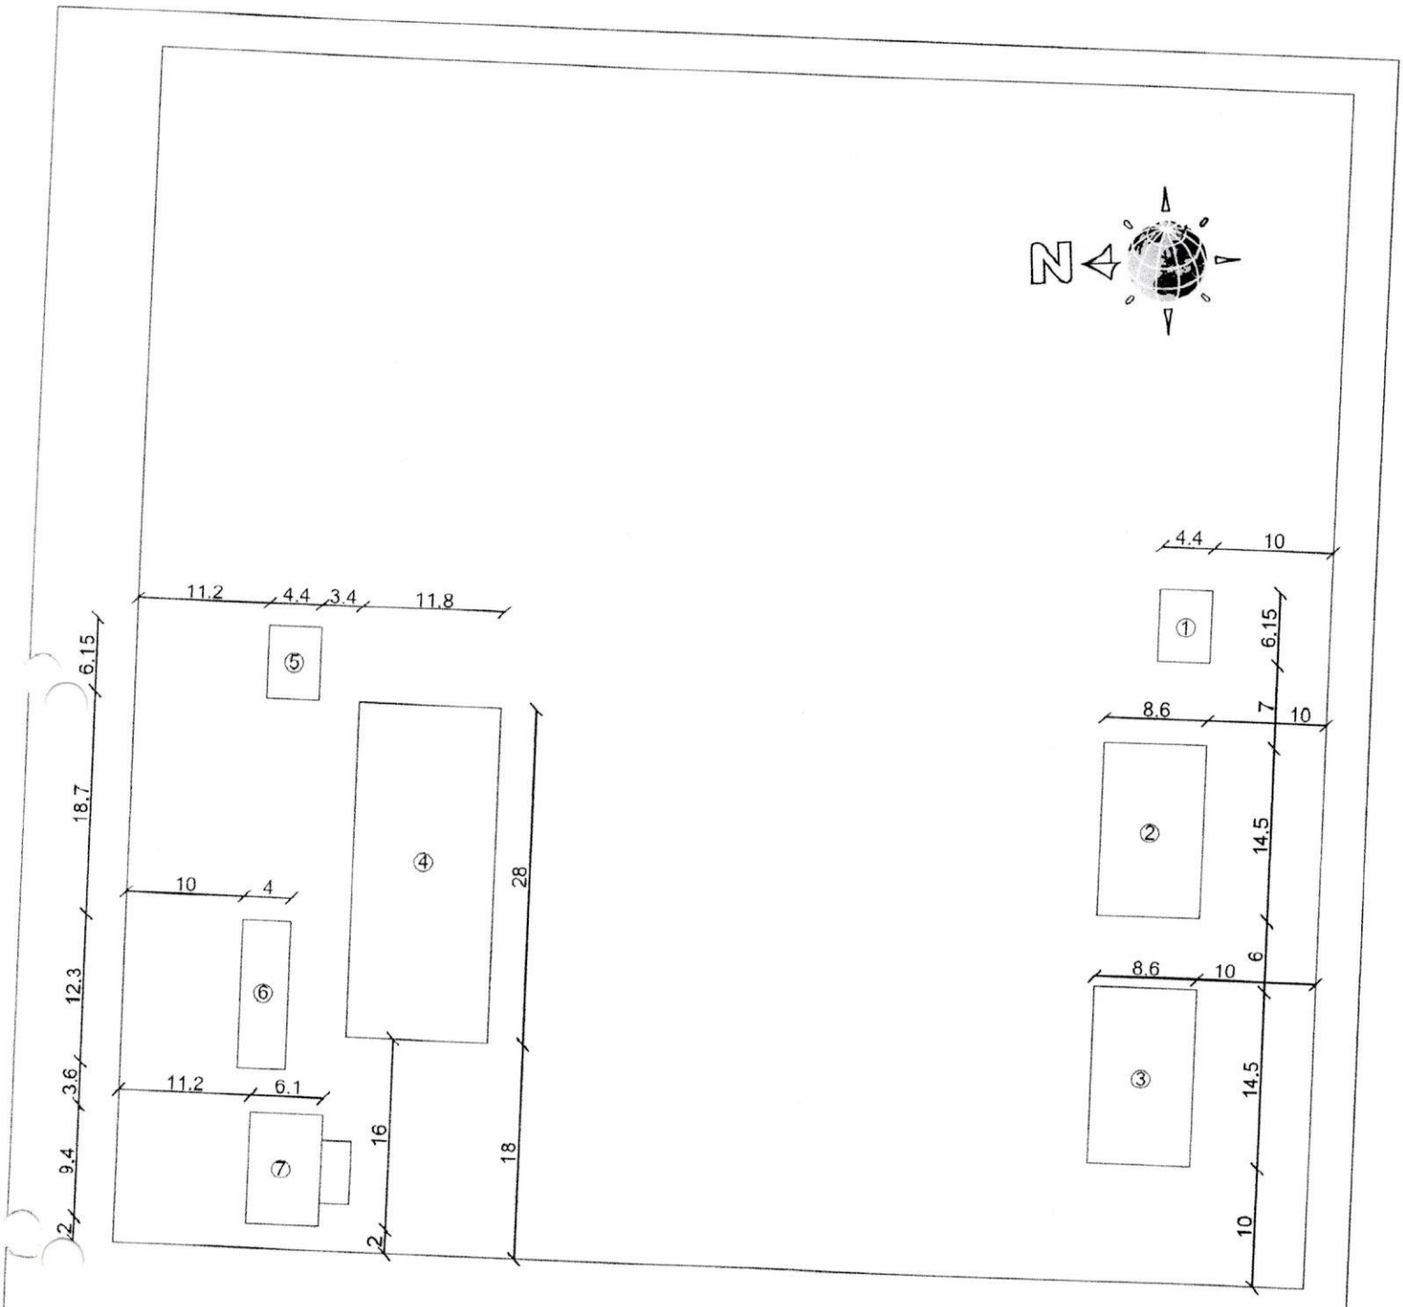

PLANTA DE UBICACIÓN
ESC.: 1:550

REFERENCIA

① SS.HH. DE MATERIAL COCIDO A REPARAR.
② DOS AULAS DE MATERIAL COCIDO A REPARAR.
③ DOS AULAS DE MATERIAL COCIDO.
④ PABELLON ESCOLAR TRES AULAS DE MADERA.
⑤ SS.HH.
⑥ DOS AULAS DE MADERA
⑦ AULA PREESCOLAR.

MUNICIPALIDAD DE YRYBUCUA.

DEPARTAMENTO: SAN PEDRO

ESC. BASICA N°4066 CRISTO REY.

OBRA: REPARACIONES VARIAS

Luis Alberto Fernández Portillo

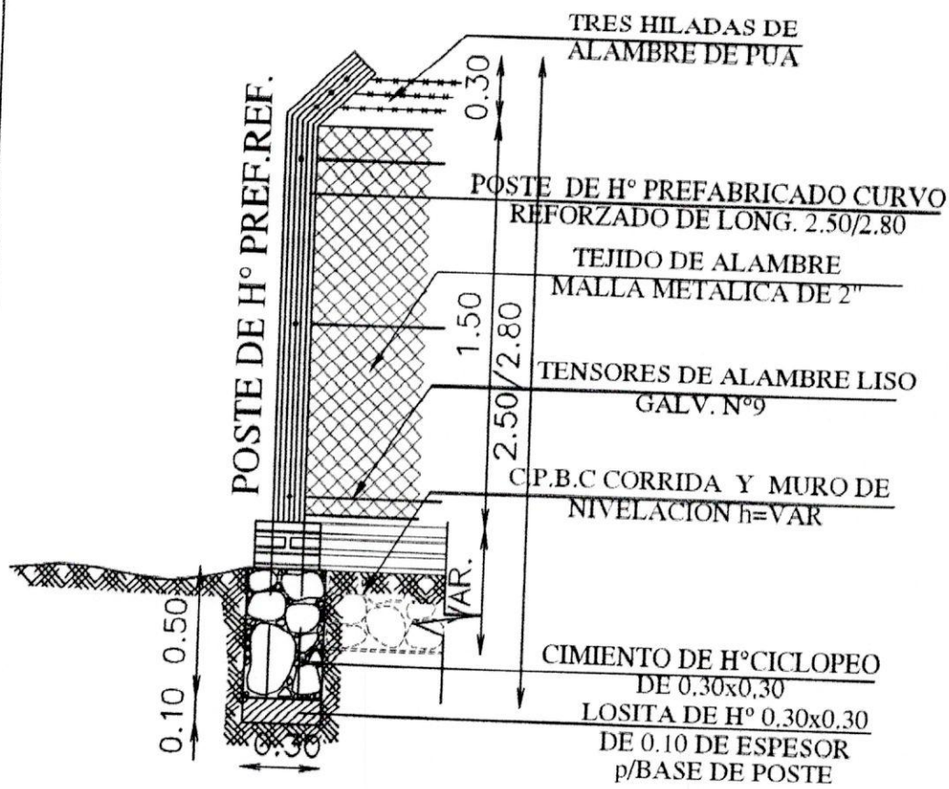

CERCADO PERIMETRAL

Luis Alberto Fernández Portillo
Arquitecto
Reg. M.O.P.C. N° 3.193

MINISTERIO DE EDUCACION Y CULTURA		01
DIRECCION DE INFRAESTRUCTURA		
Cercado Perimetral	DETALLE CERCADO	S/Esc.

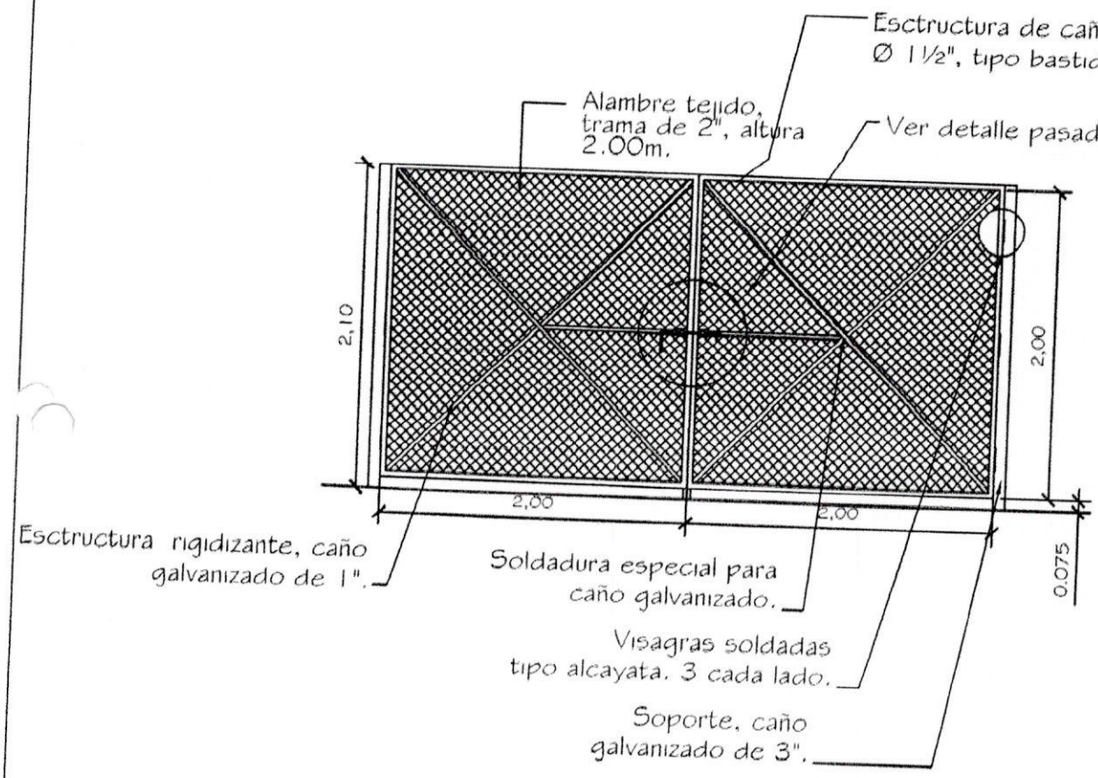

PORTÓN DE ACCESO 4.00 x 2.00

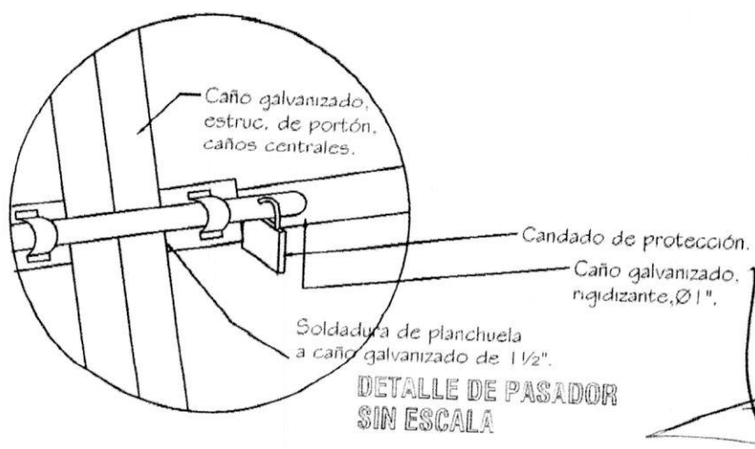

DETALLE DE PASADOR
SIN ESCALA

Luis Alberto Fernández Portillo
Arquitecto
Reg. M.O.P.C. Nº 3.193

MINISTERIO DE EDUCACION Y CULTURA DIRECCIÓN DE INFRAESTRUCTURA		01
Portón de Acceso	DETALLE PORTON DE ACCESO	Esc.: 1/75