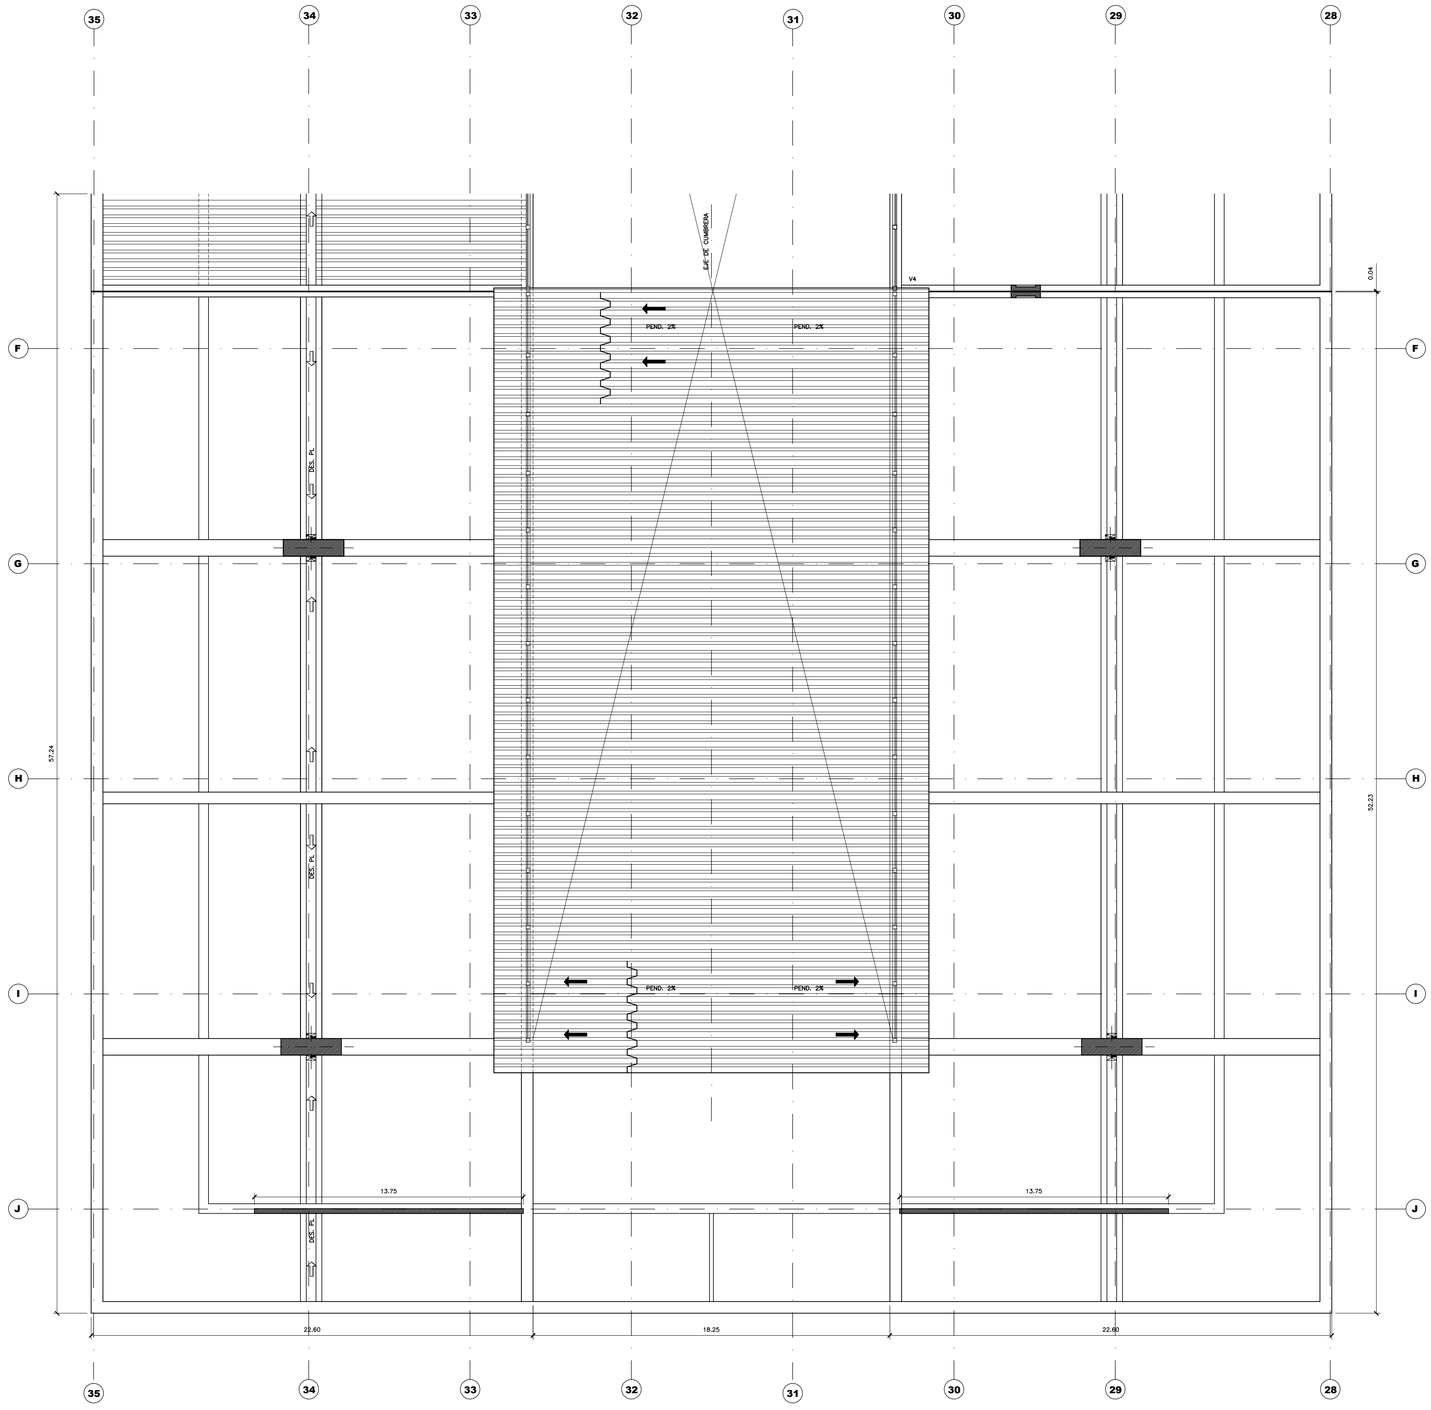

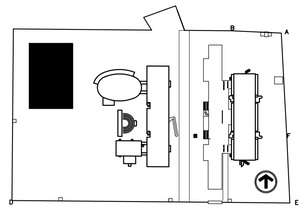

OBRA: REGULARIZACION Y TERMINACION PILETA CUBIERTA

PLANTA DE TECHO — Lámina N°03b

PROPIETARIO: BANCO CENTRAL DEL PARAGUAY
DIRECCION: Federacion Rusa y Cabo 1°Feliciano Marecos

CTA.CTE.CTAL: 15-1031-00
SUP. del TERRENO: 101.515 m2
SUP.CONSTRUIDA: 15.000 m2

PROFESIONAL: Ing.Sara Miranda
RELEVANTE
Pat. N°: 010-0018780

Gerente | Presidente | Profesional Relevante