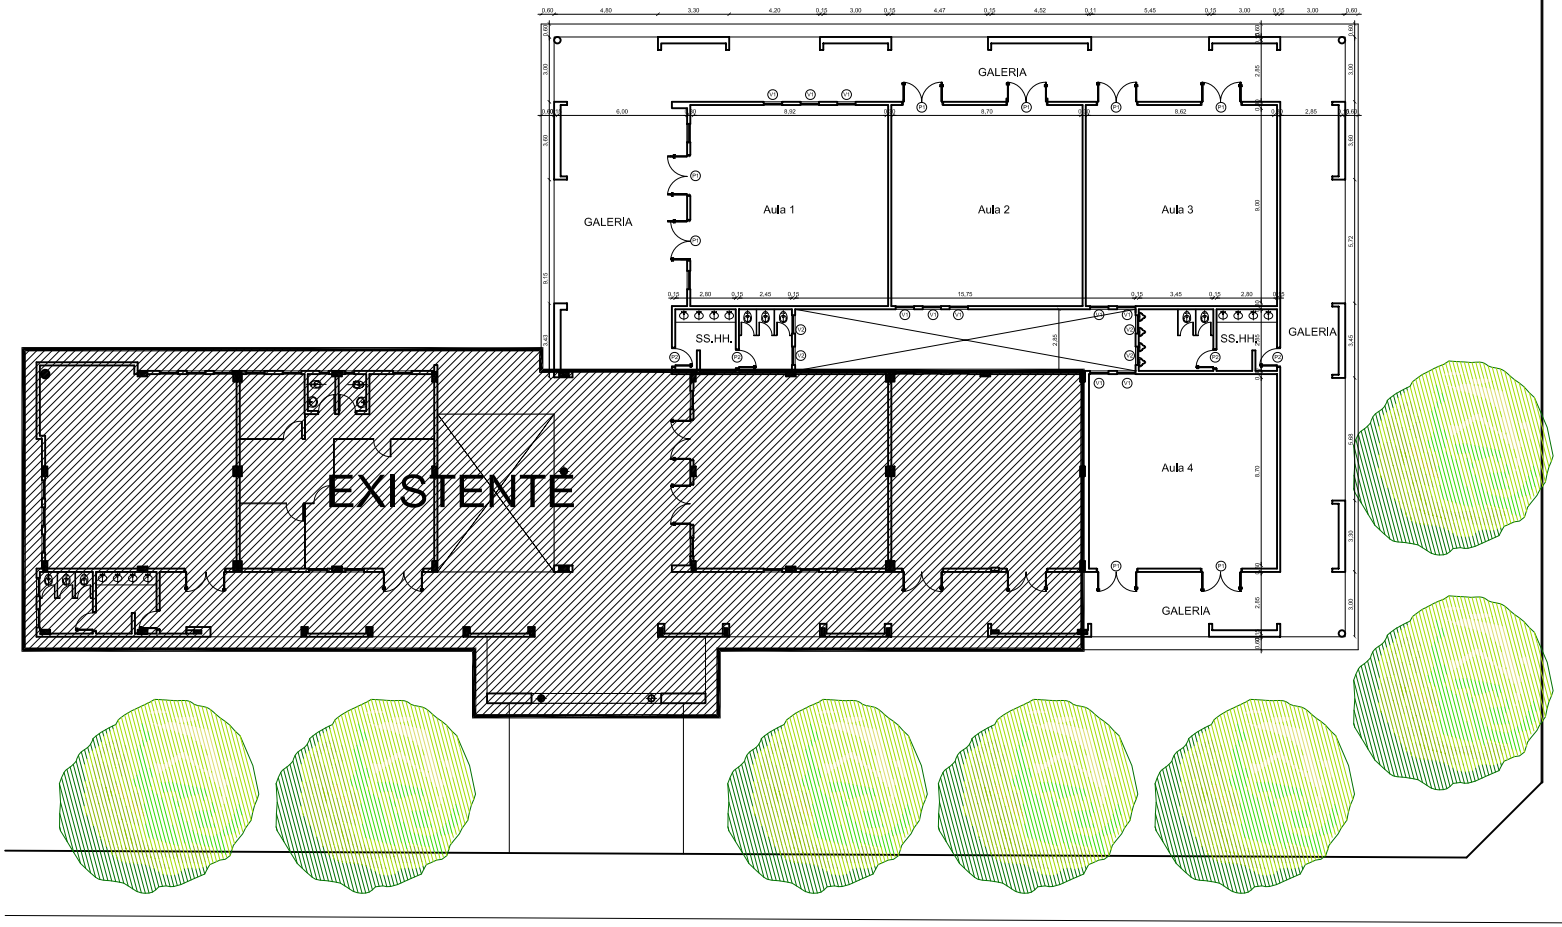

Facultad de Derecho U.N.A.

Proyecto Ejecutivo Seccion San Pedro

Tema:

PLANTA ARQUITECTONICA BAJA ACOTADA

DICIEMBRE 2010

Lamina Nº:

01

Esc: 1/200

DERECHO U.N.A.

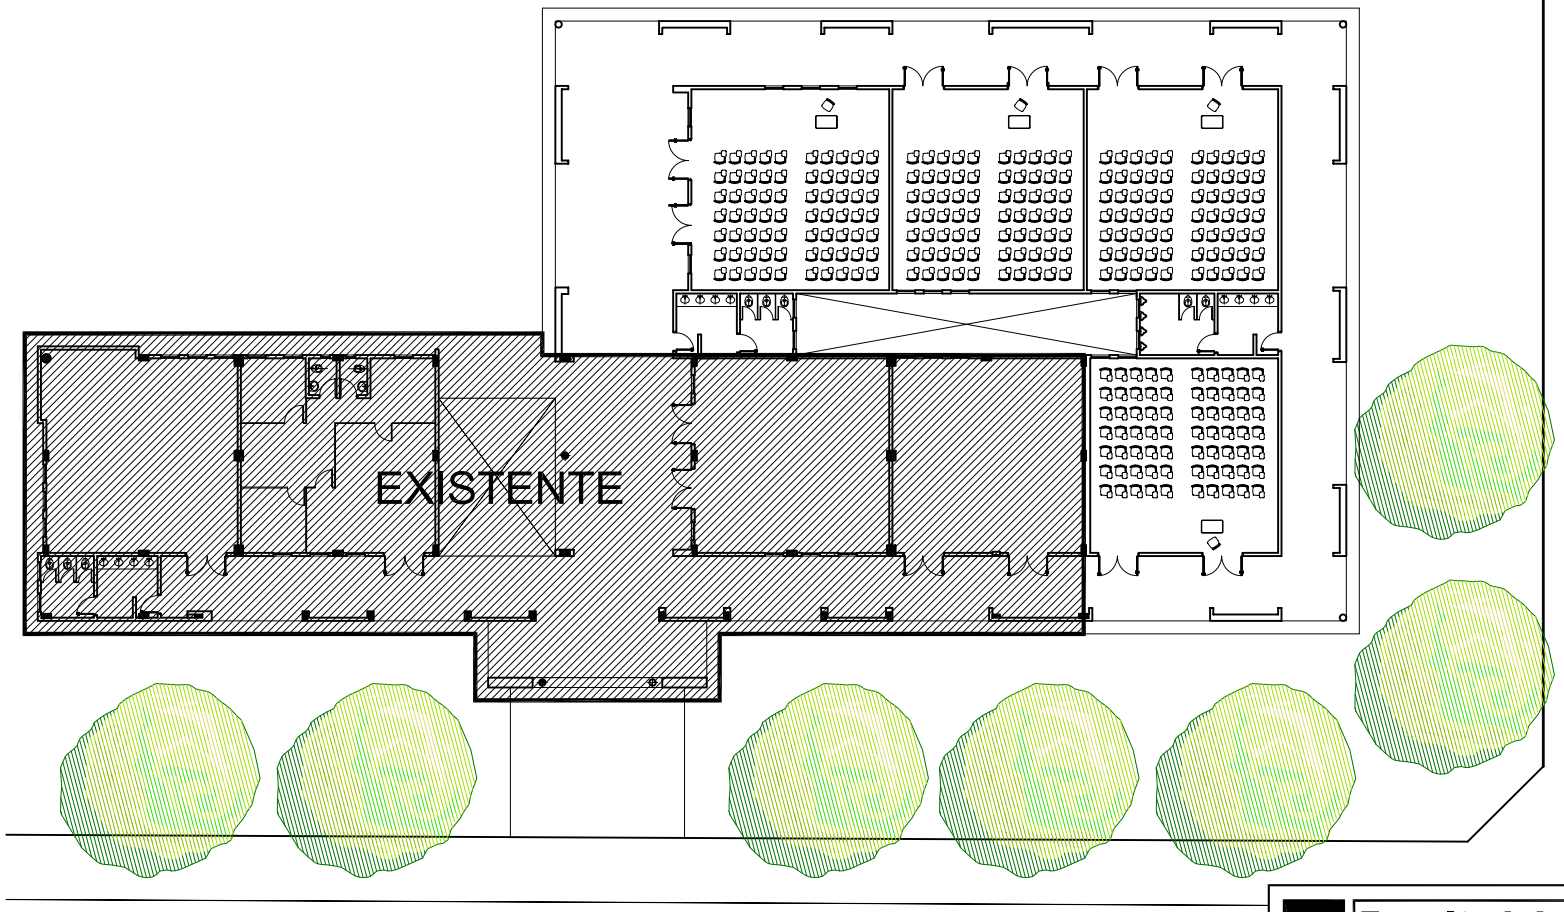

Facultad de Derecho U.N.A.

Proyecto Ejecutivo Seccion San Pedro

Tema:

PLANTA ARQUITECTONICA
BAJA EQUIPADA

DICIEMBRE 2010

Lamina Nº:

02

Esc:1/200

DERECHO U.N.A.

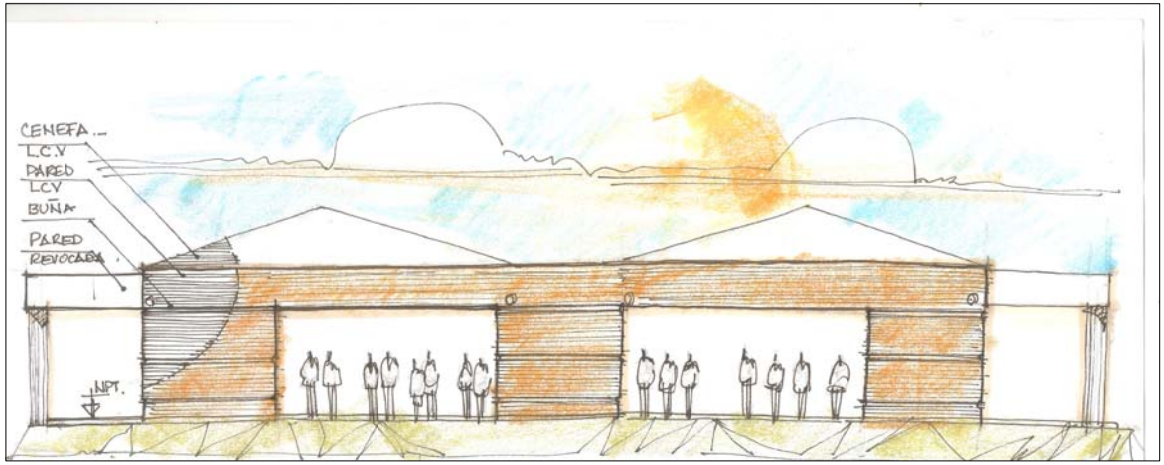

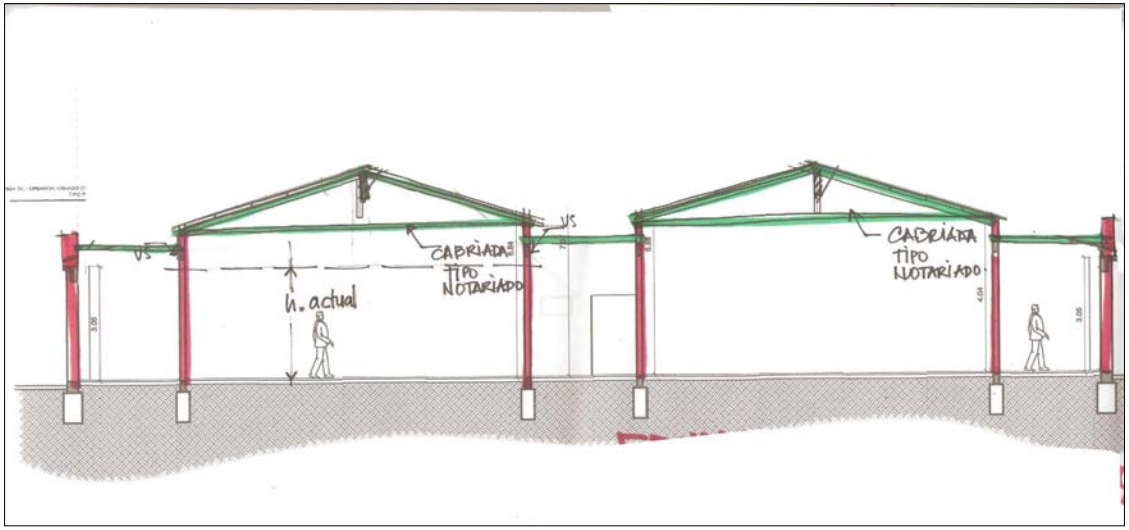

Facultad de Derecho U.N.A.

Proyecto Ejecutivo Seccion San Pedro

Tema:

DICIEMBRE 2010

Lamina Nº:

Esc:

DERECHO U.N.A.

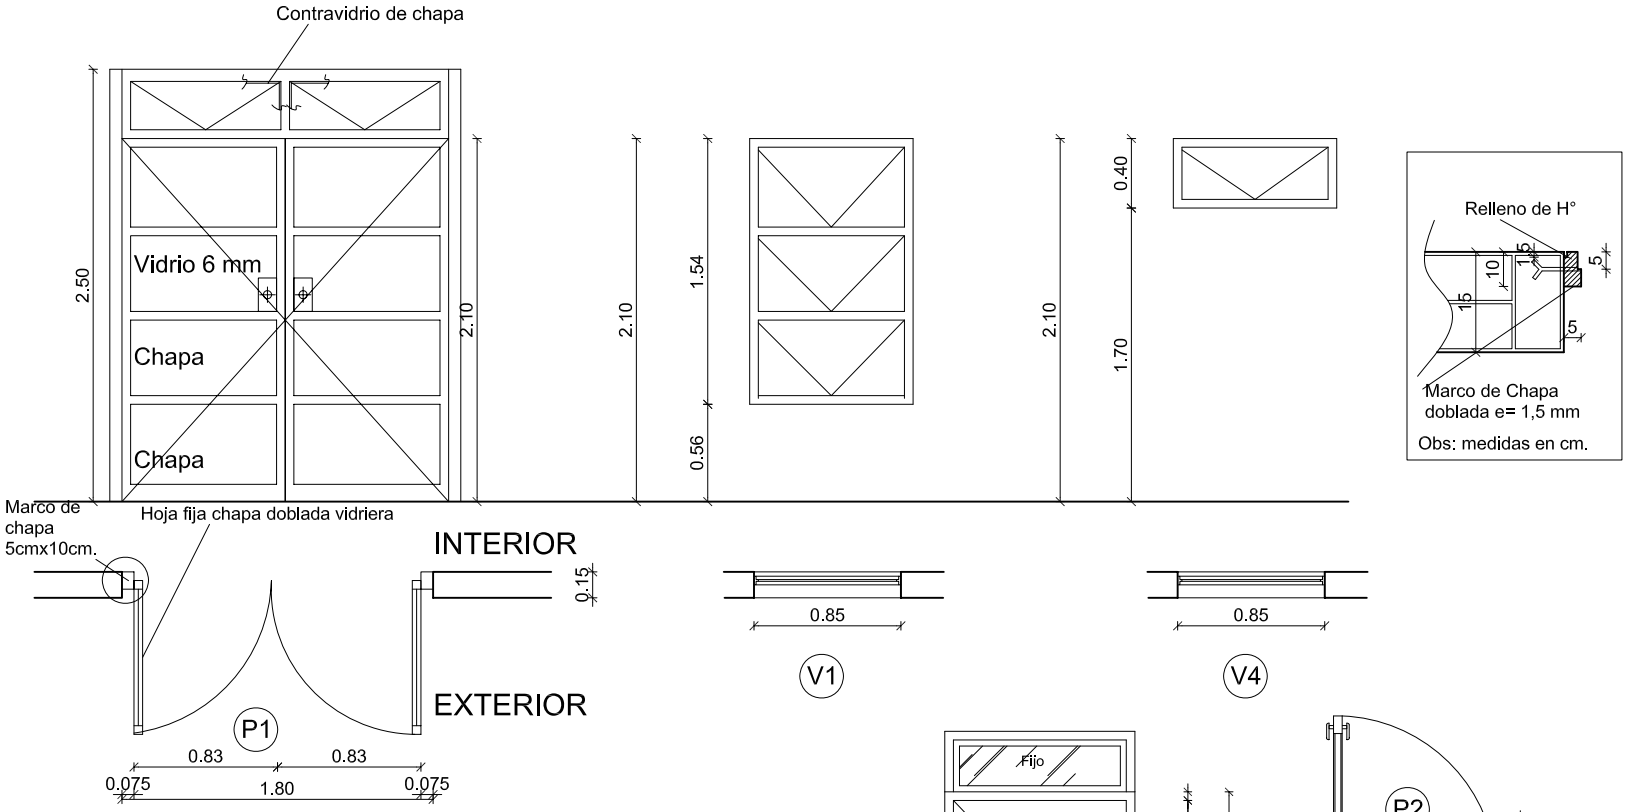

P1		P2		V1		V2	
UBICACION:	SECTOR AULA	UBICACION:	BAÑOS	UBICACION:	AULA	UBICACION:	BAÑOS
TIPO:	Rebatible	TIPO:	Rebatible	TIPO:		TIPO:	
MARCO:	Chapa Doblada	MARCO:	Chapa Doblada	MARCO:	Chapa Doblada	MARCO:	Chapa Doblada
HOJA:	Chapa Doblada	HOJA:	Chapa Doblada	HOJA:	Chapa Doblada	HOJA:	Chapa Doblada
TERMINACION:	Pintura Sintética	TERMINACION:	Pintura Sintética	TERMINACION:	Pintura Sintética	TERMINACION:	Pintura Sintética
HERRAJES:	Ficha 3 Agujeros	HERRAJES:	Ficha 3 Agujeros	HERRAJES:	Ficha 3 Agujeros	HERRAJES:	Ficha 3 Agujeros
CANTIDAD:	1	CANTIDAD:	2	CANTIDAD:	6	CANTIDAD:	2

Facultad de Derecho U.N.A.

Proyecto Ejecutivo Seccion San Pedro

Tema:

DETALLE DE ABERTURAS
ABERTURAS

DICIEMBRE 2010

Lamina Nº:

04

Esc: 1/25

DERECHO U.N.A.

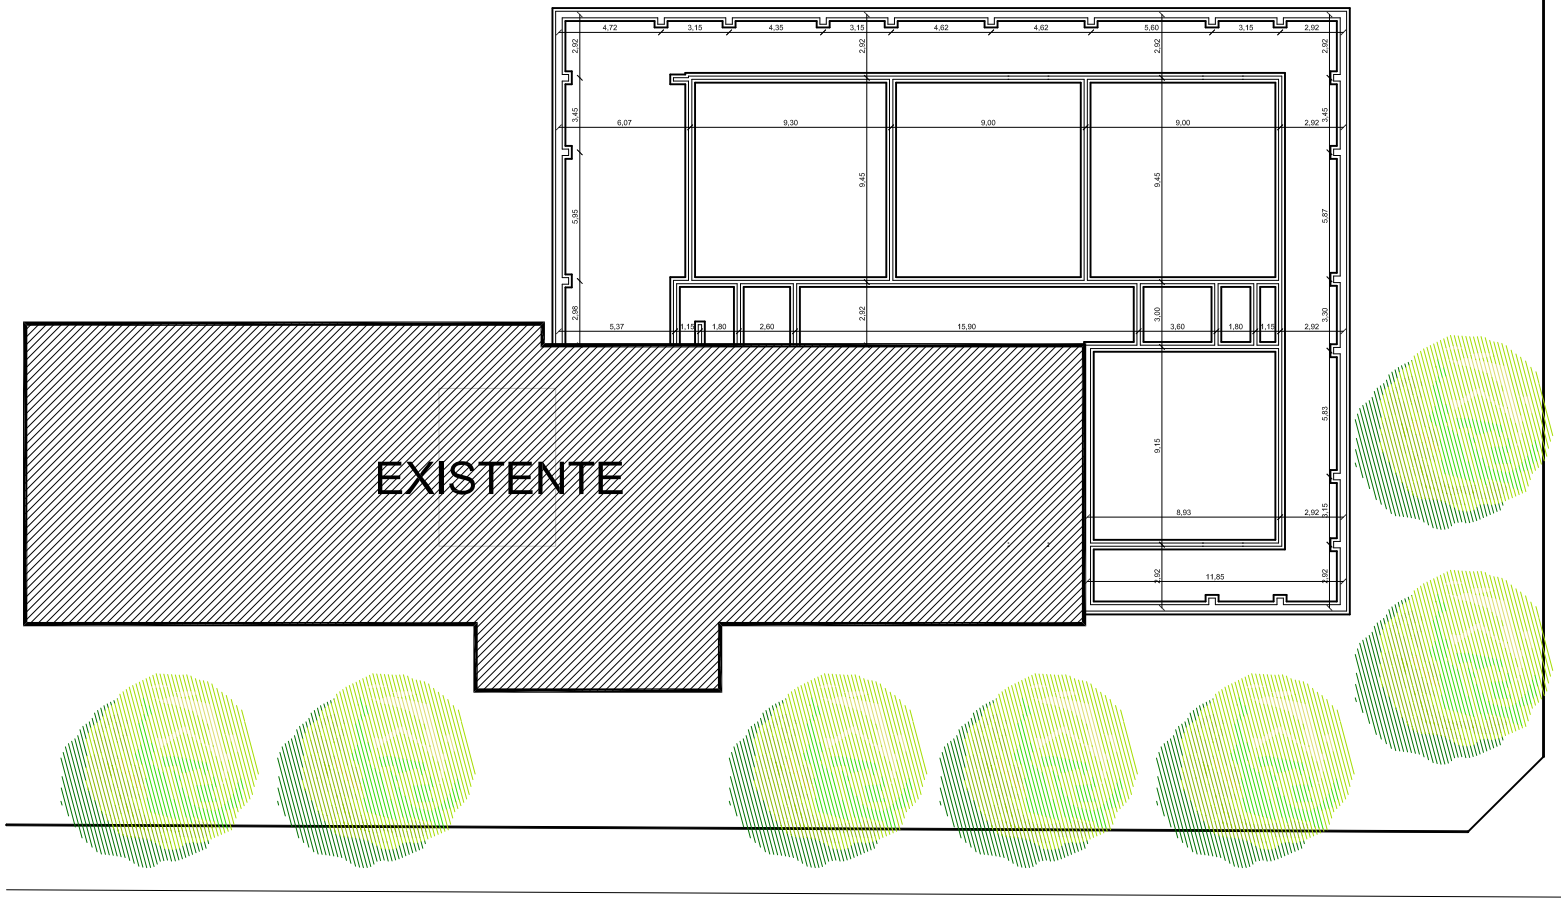

Facultad de Derecho U.N.A.

Proyecto Ejecutivo Seccion San Pedro

Tema:

PLANTA ARQUITECTONICA
FUNDACION

DICIEMBRE 2010

Lamina Nº:

05

Esc: 1/200

DERECHO U.N.A.

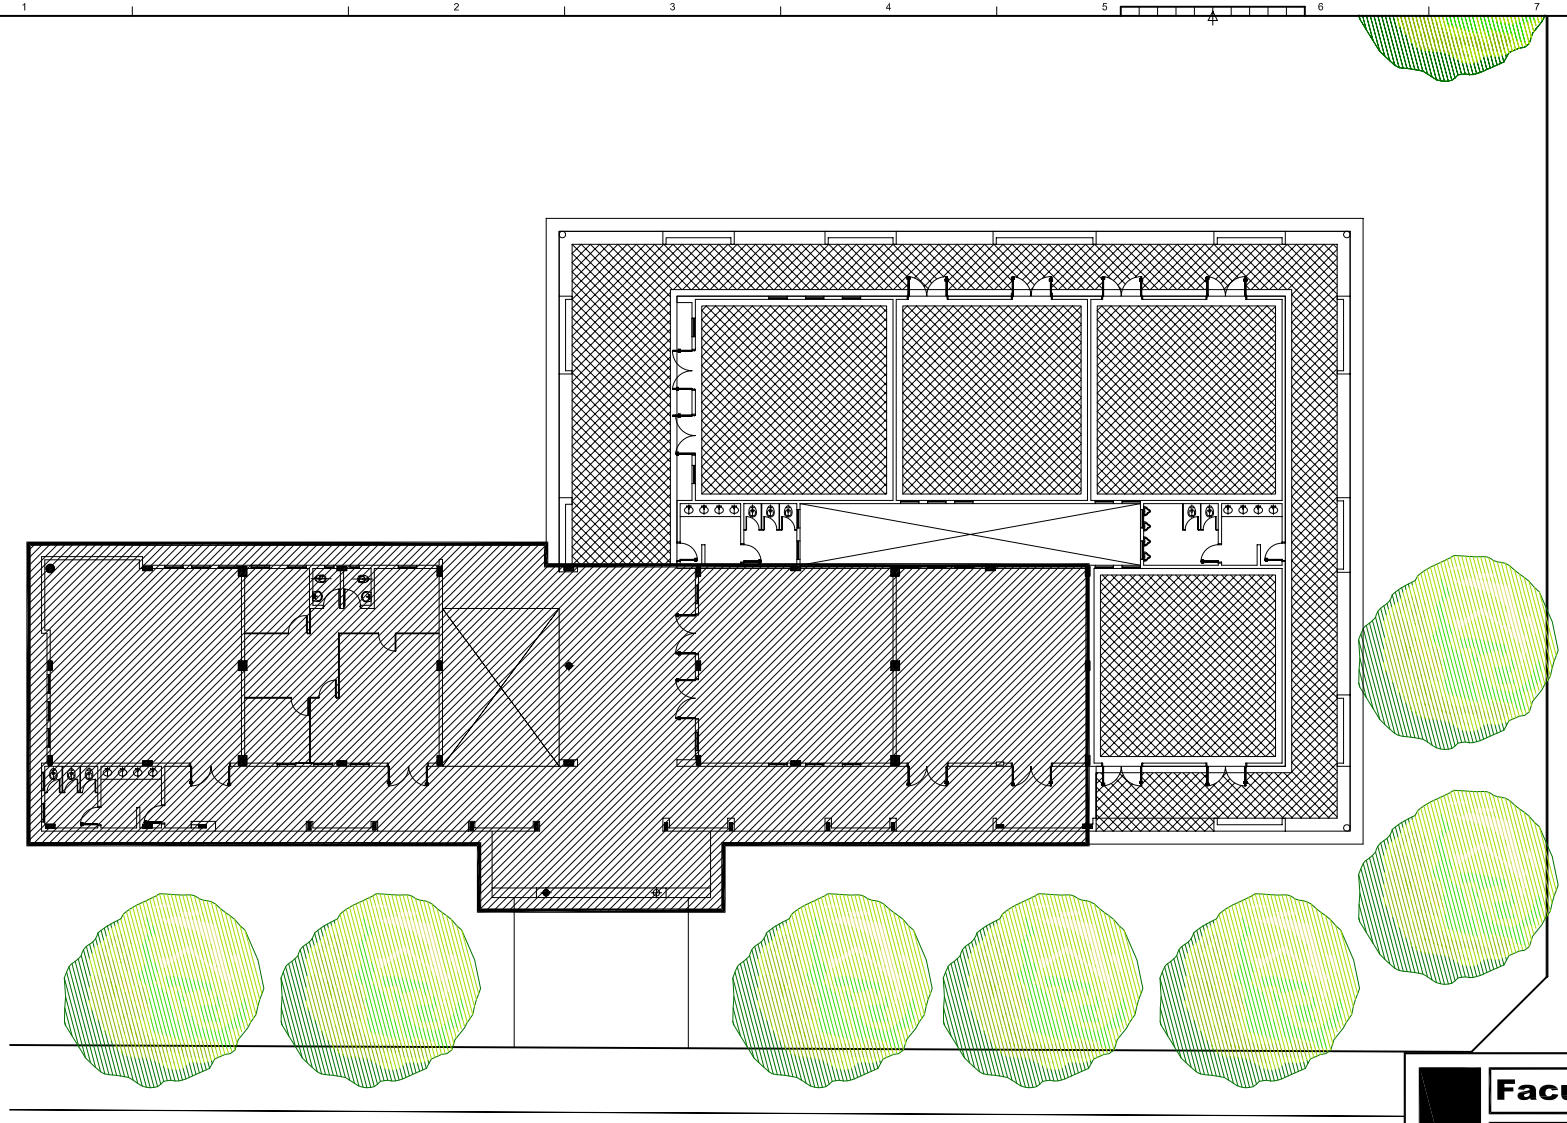

Facultad de Derecho U.N.A.

Proyecto Ejecutivo Seccion San Pedro

Tema:

PLANTA ARQUITECTONICA DETALLE DE PISO

DICIEMBRE 2010

Lamina Nº:

06

Esc: 1/200

DERECHO U.N.A.

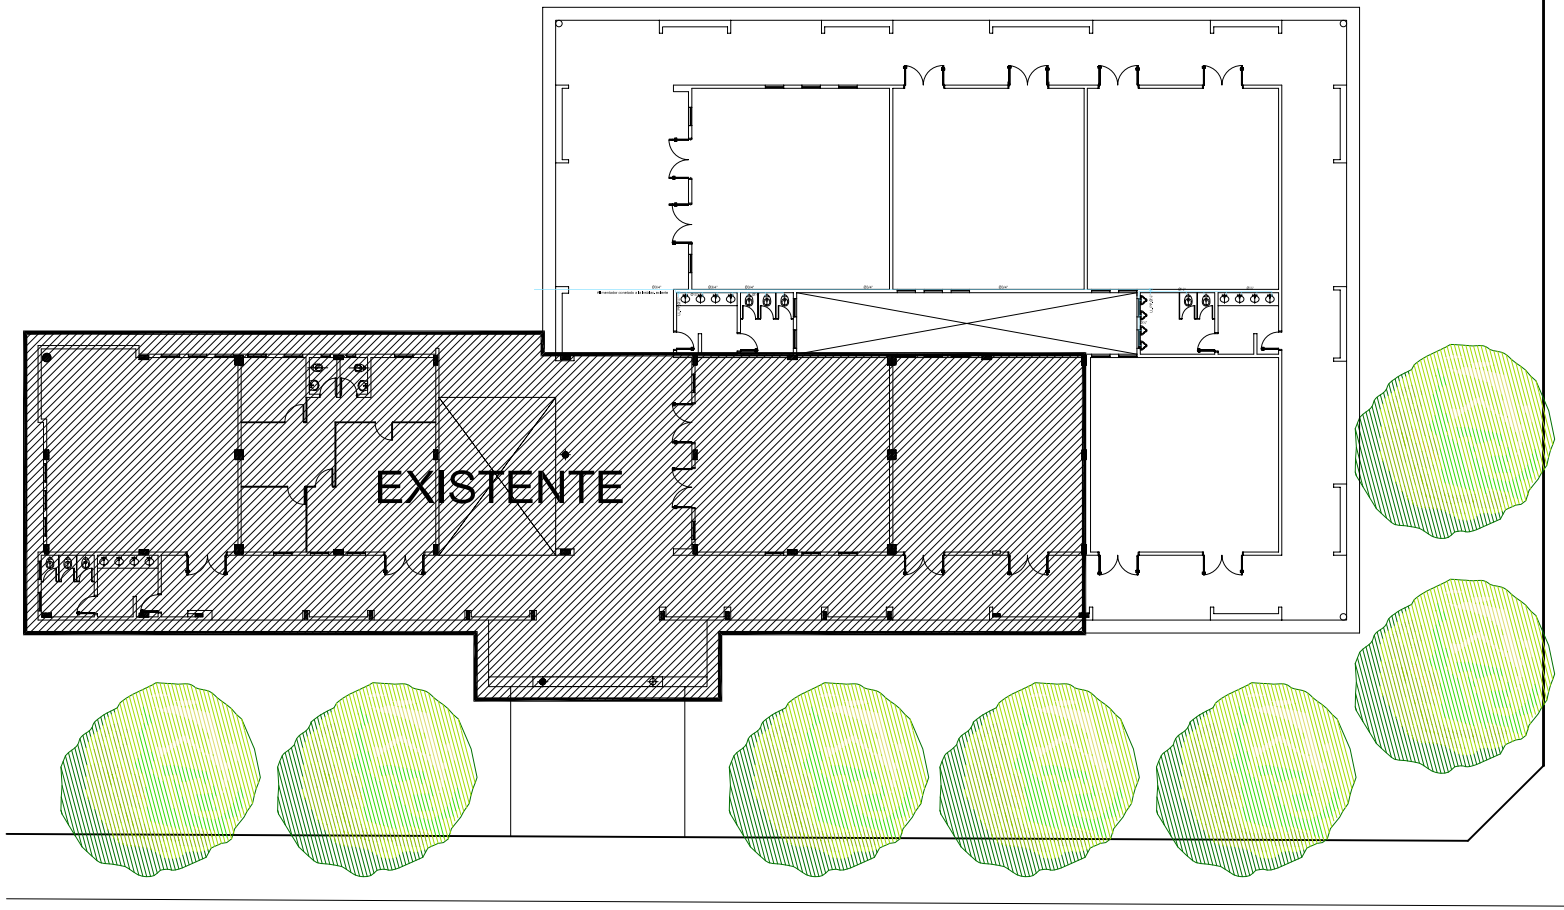

Facultad de Derecho U.N.A.

Proyecto Ejecutivo Seccion San Pedro

Tema:

PLANTA INSTALACIONES AGUA CORRIENTE

DICIEMBRE 2010

Lamina Nº:

08

Esc: 1/200

DERECHO U.N.A.

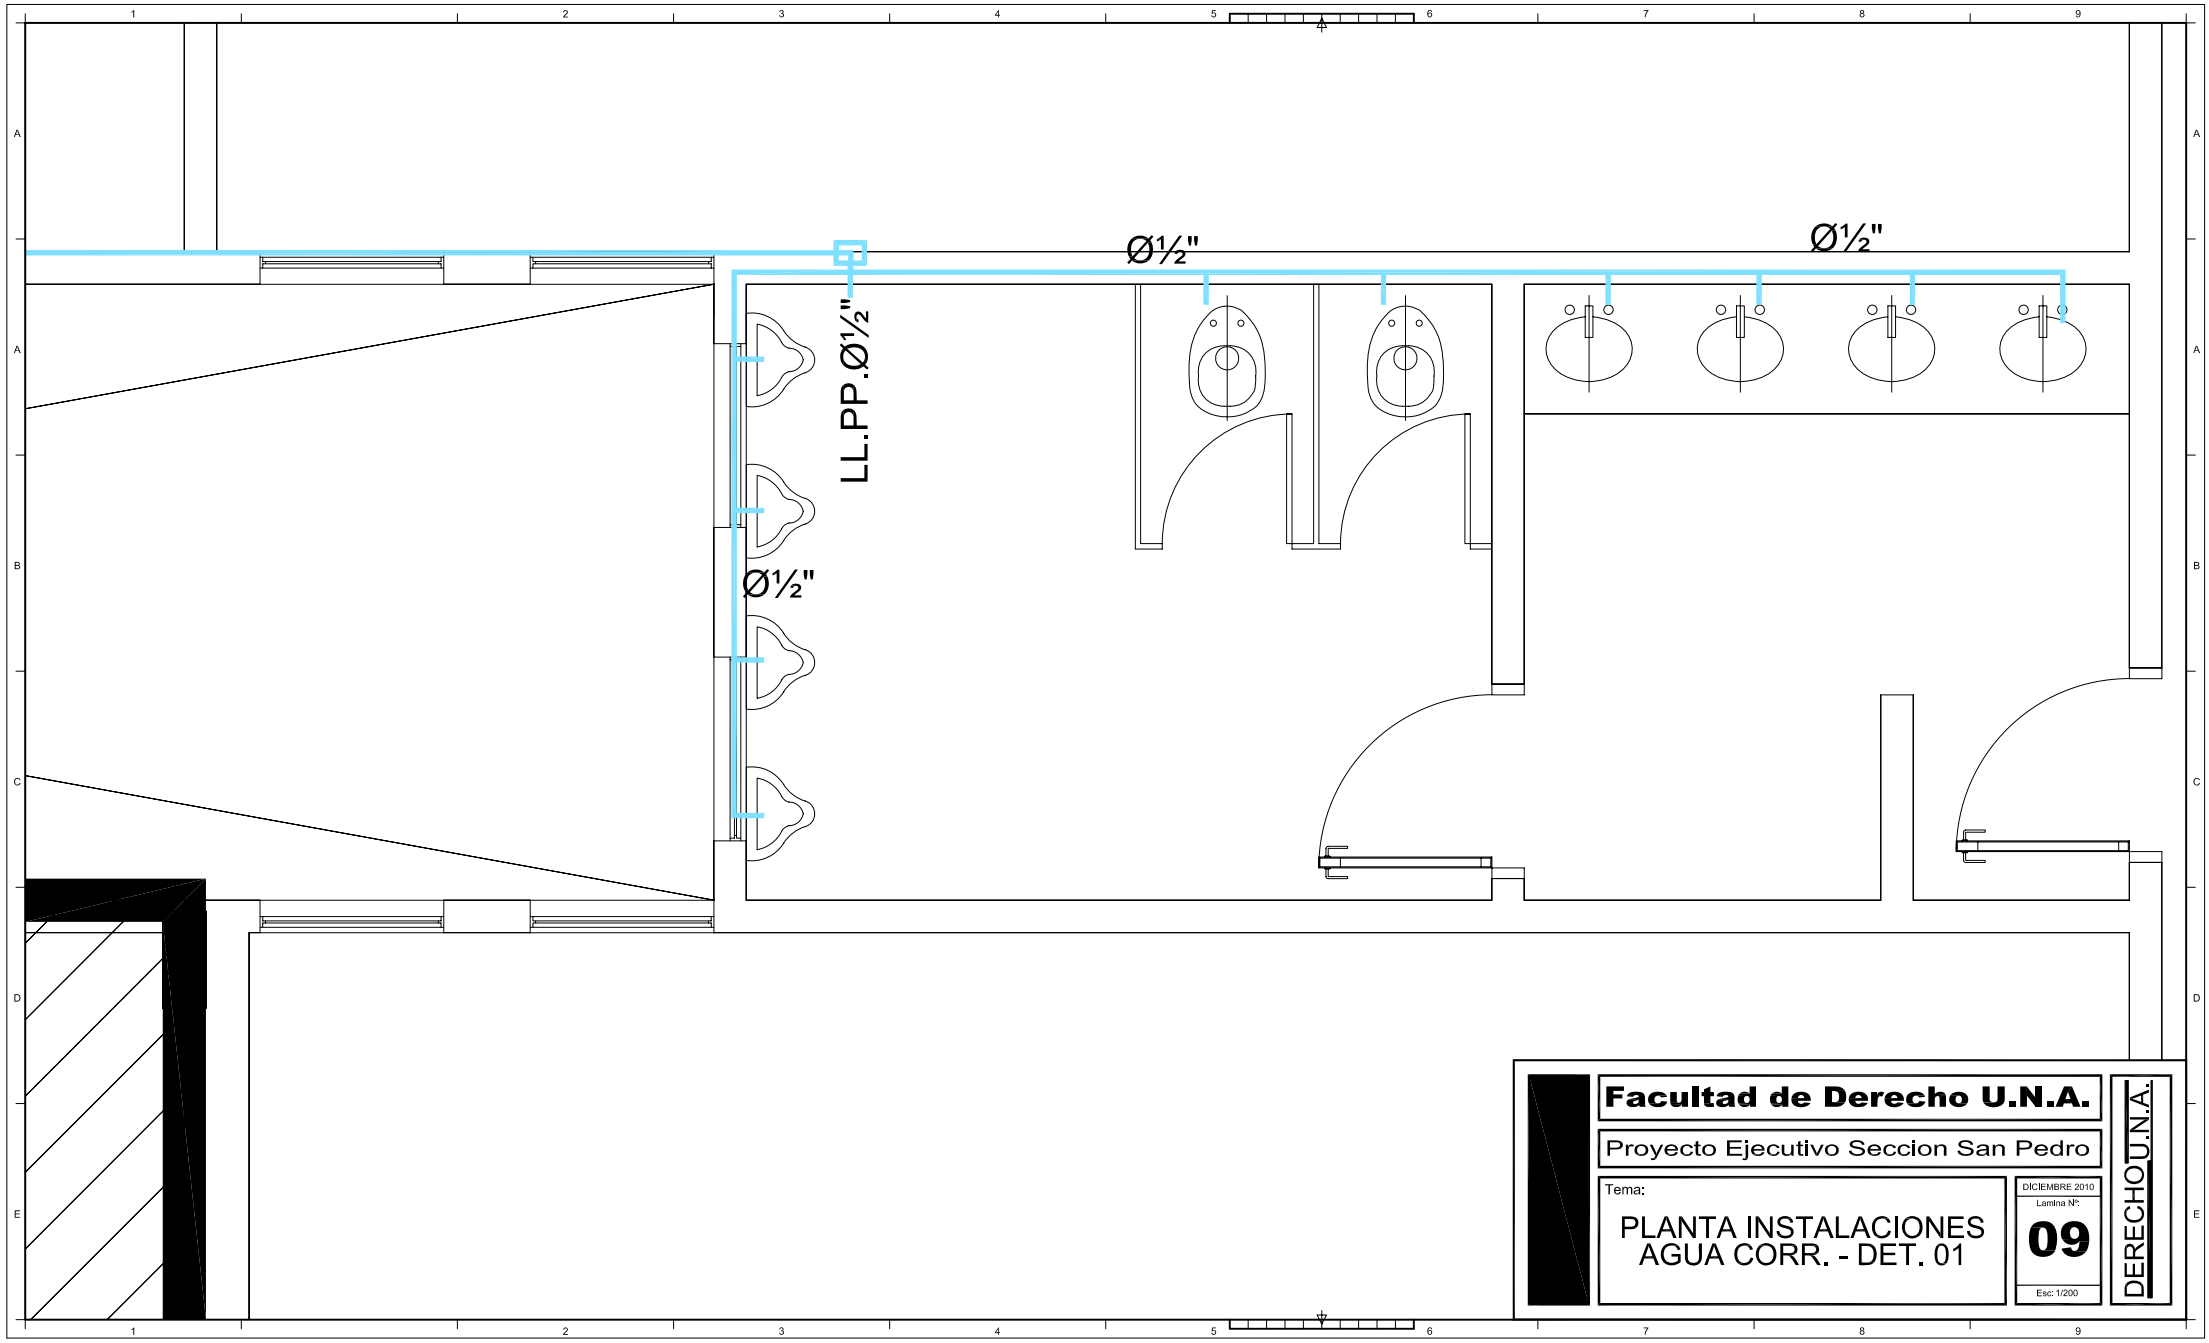

Facultad de Derecho U.N.A.

Proyecto Ejecutivo Seccion San Pedro

Tema:

PLANTA INSTALACIONES
AGUA CORR. - DET. 01

DICIEMBRE 2010

Lamina Nº:

09

Esc: 1/200

DERECHO U.N.A.

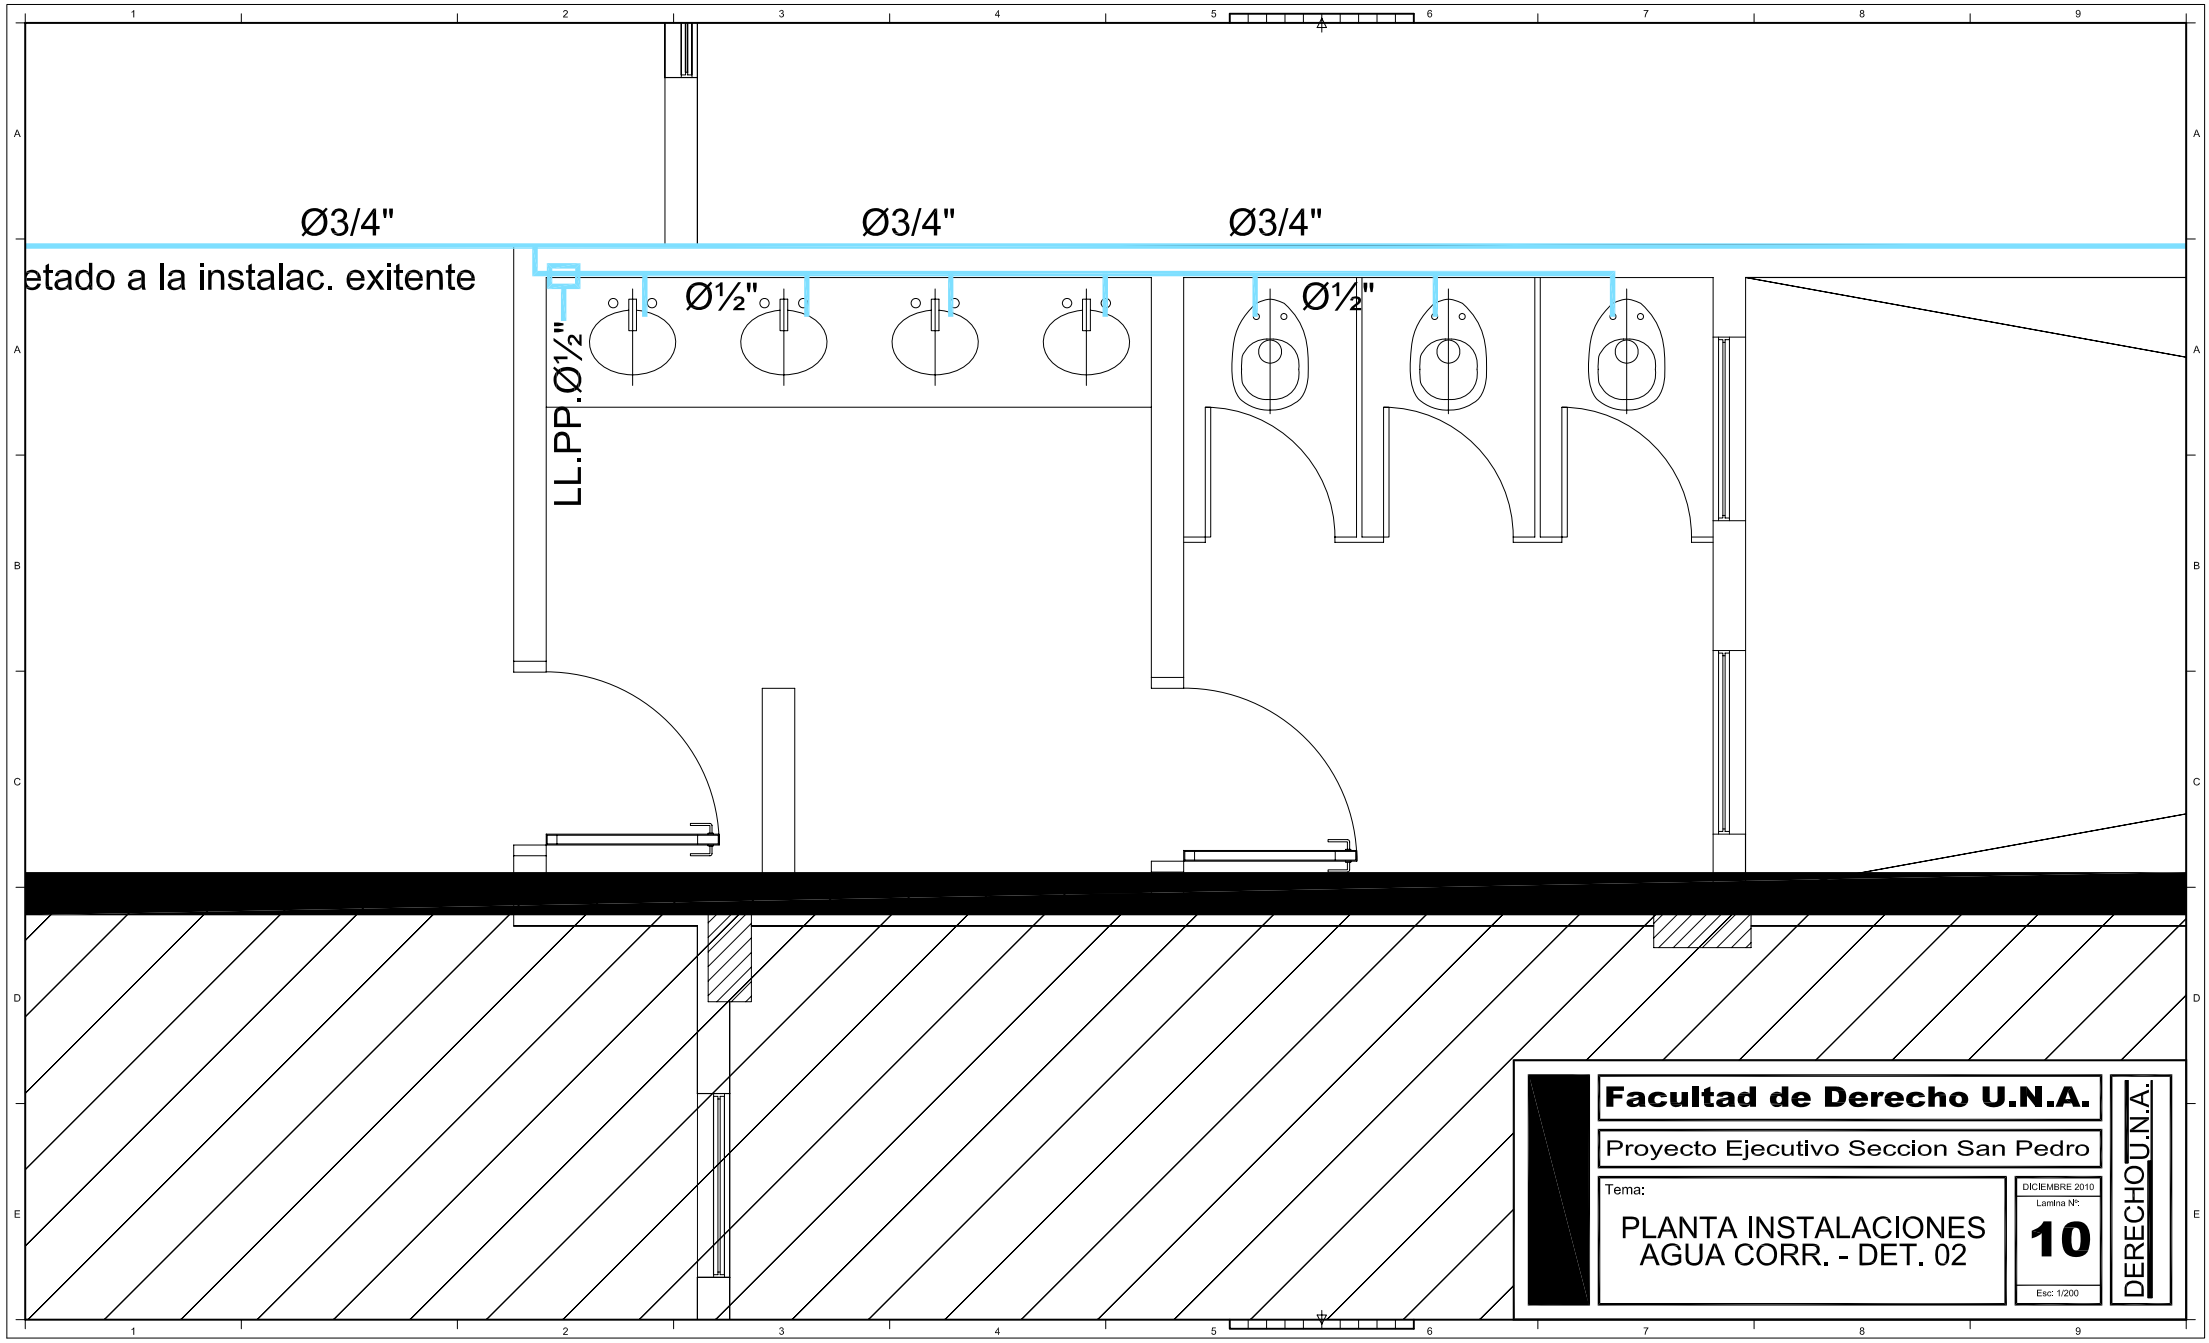
Ø3/4"
Ø3/4"
Ø3/4"
etado a la instalac. exitente
Ø½"
Ø½"
LL.PP.Ø½"
Facultad de Derecho U.N.A.
Proyecto Ejecutivo Seccion San Pedro
Tema:
PLANTA INSTALACIONES
AGUA CORR. - DET. 02
DICIEMBRE 2010
Lamina Nº:
10
Esc: 1/200
DERECHO U.N.A.

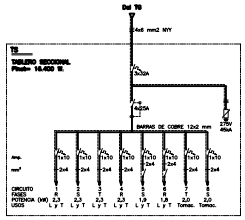

DISTRIBUCION DE CARGAS – TABLERO TG												
CIRC.	100	LAMPARAS			TOMACORR.			VT	TOTAL	FASES		
		1x20W	1x40W	2x40W	Corrdór	Esp.				R	S	T
1				12	3			9	2200	2200		
2				12	2			9	2200		2200	
3				12	2			9	2200			2200
4				12	2			9	2200	2200		
5	2			12	1	4			1800		1800	
6	2			8	1	3			1800	1800		
7					4	4	4		2000			2000
8					4	4	4		2000		2000	
TOTAL	4			20	50	33	8	36	16400	4200	6100	4200
CARGA TOTAL TABLERO TG											16.400 W	

SIMBOLOGIA

- Ducto embutido en pared o loss.
- Ducto embutido en suelo o piso
- Registro de mampostaria
- Artefactos para lámparas fluorescentes de acuerdo a lo indicado
- Artefacto para lámpara incandescente aplicado a la pared
- Ventilador de techo
- Tomacorriente instalado en baja / media altura.
- Tomacorriente instalado a 2,20m para iluminación de emergencia.
- Tomacorriente especial con puesta a tierra
- Conjunto de dos tomacorrientes, 1 simple y otro con PAT
- Llave rotativa para ventilador de techo
- Llaves de luces de 1, 2 y 3 puntos.
- Tablero Seccional
- Llave termo magnetica
- Disyuntor para luces
- Disjuntor diferencial
- Varistor para protección contra sobretensiones transitorias

NOTAS:

1 – La sección mínima de los cables será de 2mm2.
2 – La dimensión mínima de los ductos será de 3/4".
3 – Los ductos enterrados en el suelo deberán ser de 1", salvo indicación contraria

Facultad de Derecho U.N.A.

Proyecto Ejecutivo Seccion San Pedro

Tema:

PLANTA INSTALACIONES ELECTRICIDAD

DICIEMBRE 2010

Lamina Nº:

11

Esc: 1/200

DERECHO U.N.A.

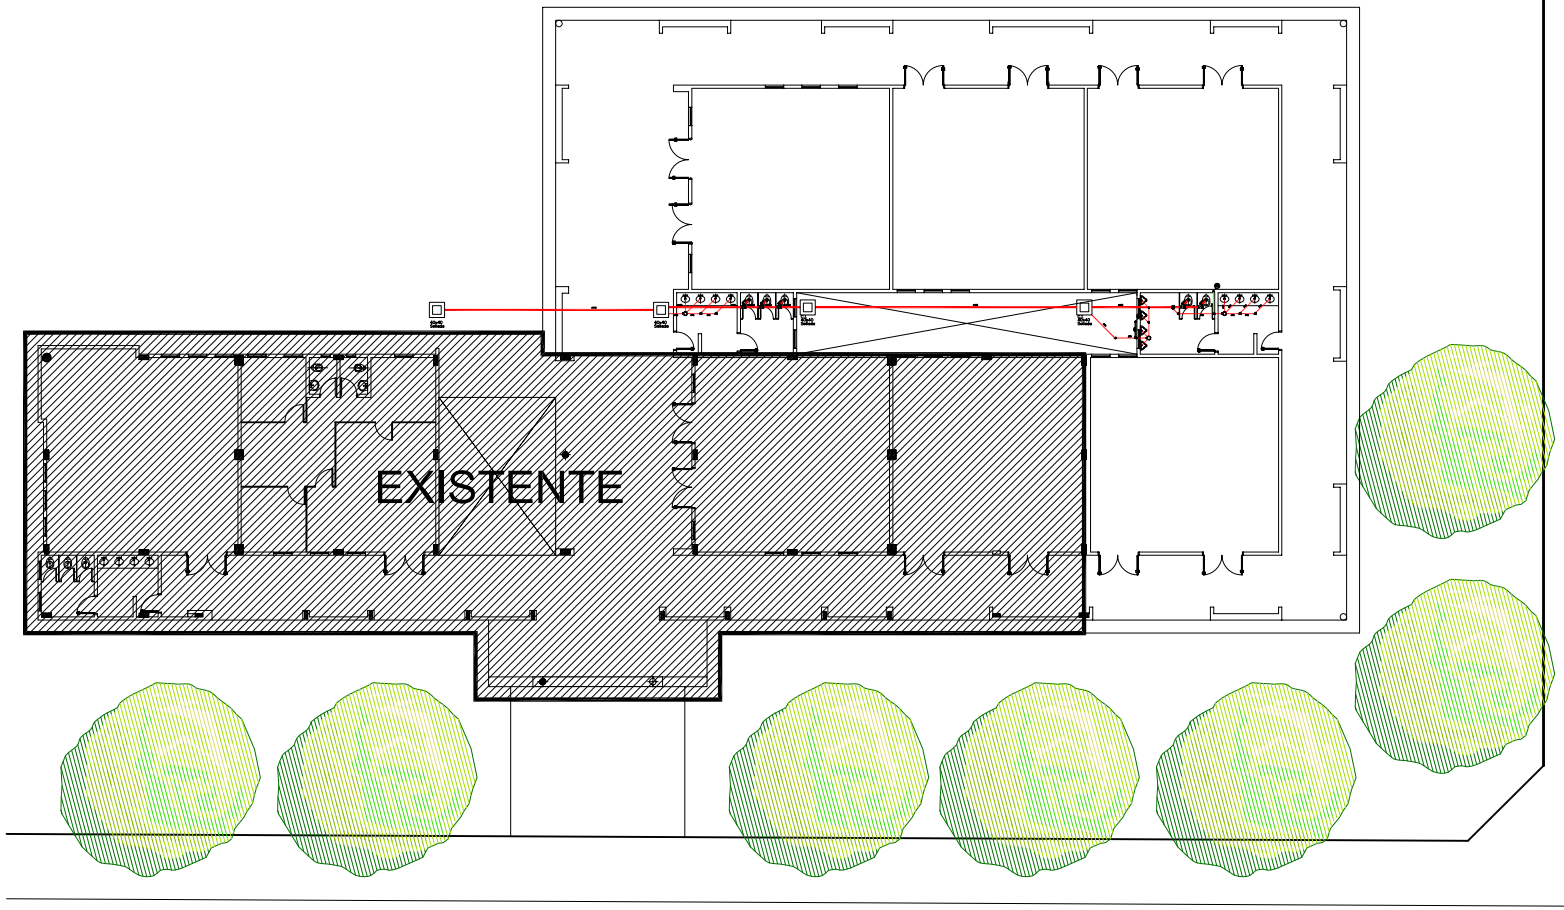

Facultad de Derecho U.N.A.

Proyecto Ejecutivo Seccion San Pedro

Tema:

PLANTA INSTALACIONES DESAGUE CLOACAL

DICIEMBRE 2010

Lamina Nº:

12

Esc: 1/200

DERECHO U.N.A.

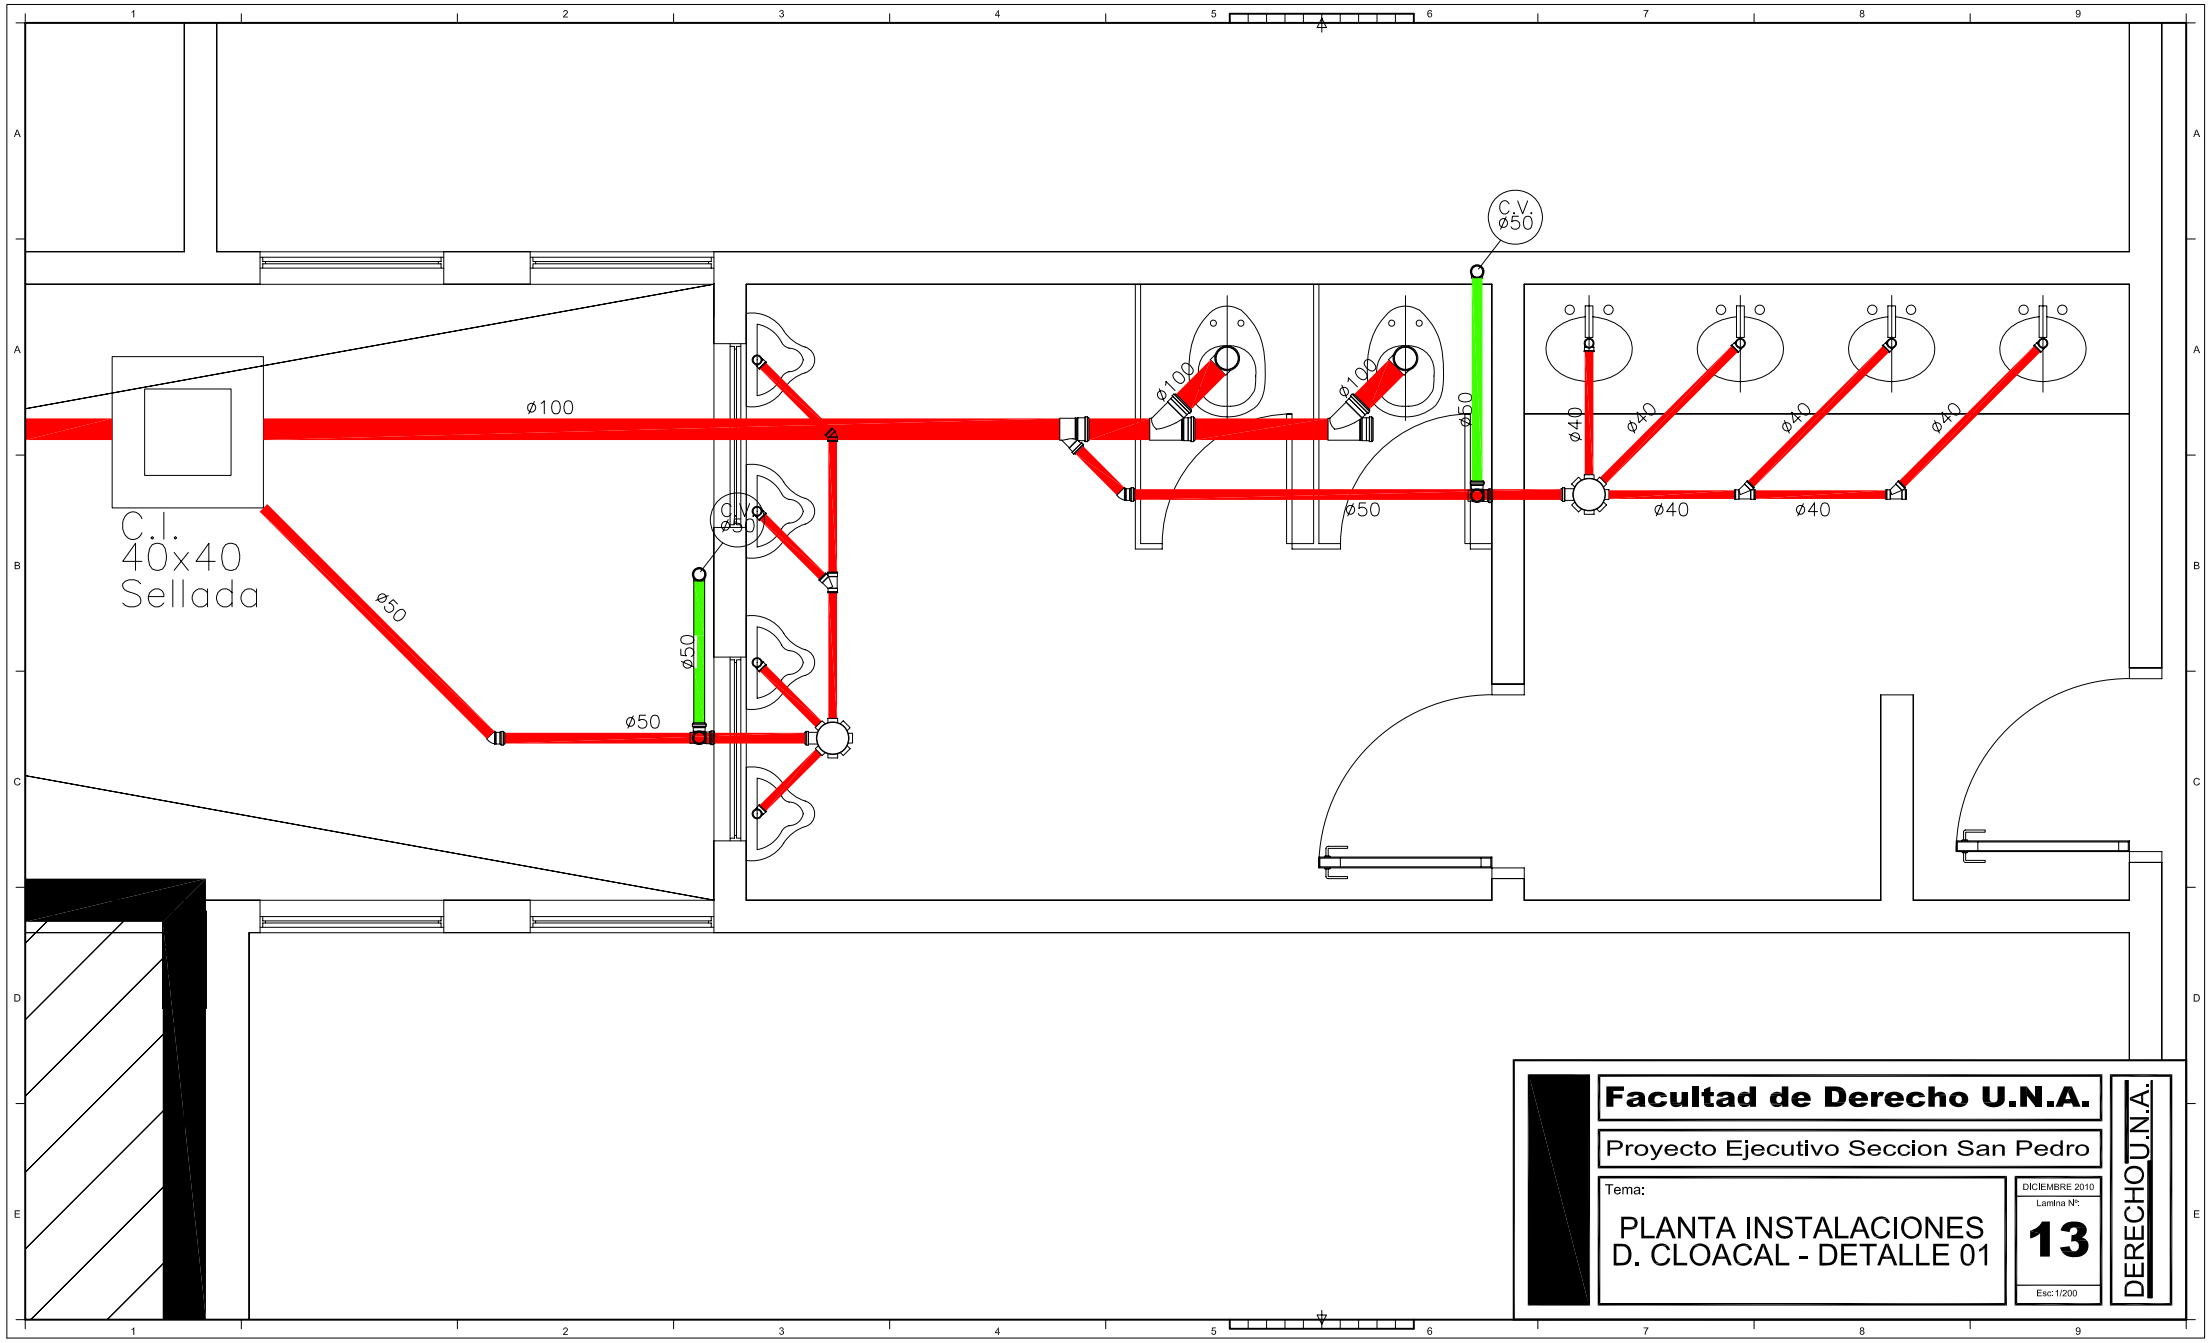

Facultad de Derecho U.N.A.

Proyecto Ejecutivo Seccion San Pedro

Tema:

PLANTA INSTALACIONES
D. CLOACAL - DETALLE 01

DICIEMBRE 2010

Lamina Nº:

13

Esc: 1/200

DERECHO U.N.A.

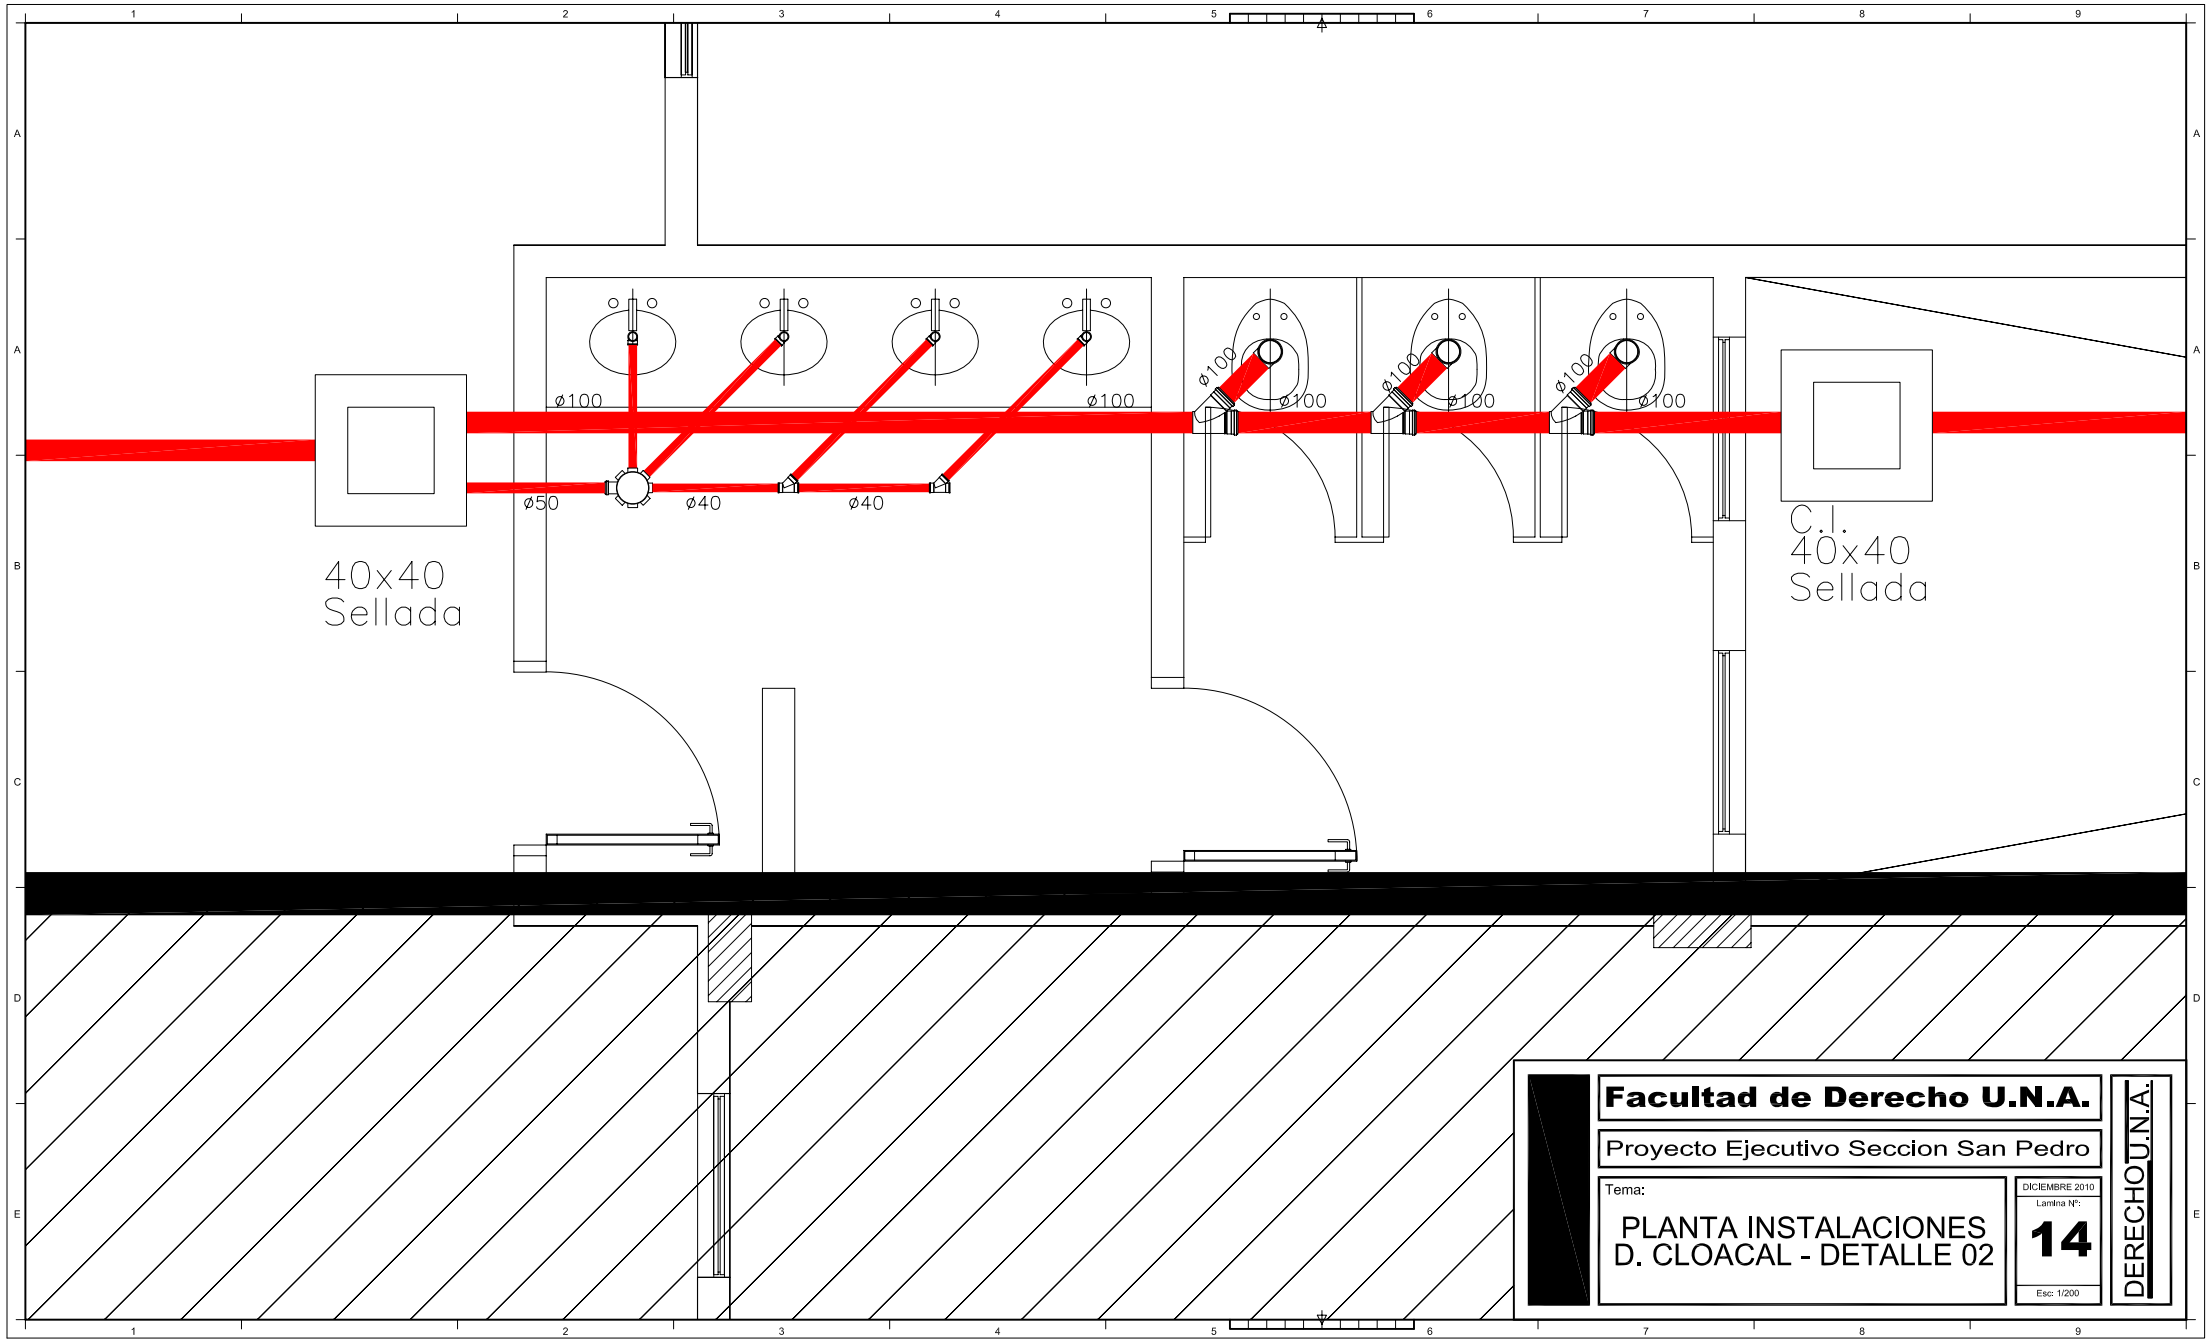
ø100
ø100
ø50
ø40
ø40
ø100
ø100
ø100
ø100
ø100
ø100
40x40
Sellada
C.I.
40x40
Sellada
Facultad de Derecho U.N.A.
Proyecto Ejecutivo Seccion San Pedro
Tema:
PLANTA INSTALACIONES
D. CLOACAL - DETALLE 02
DICIEMBRE 2010
Lamina Nº:
14
Esc: 1/200
DERECHO U.N.A.

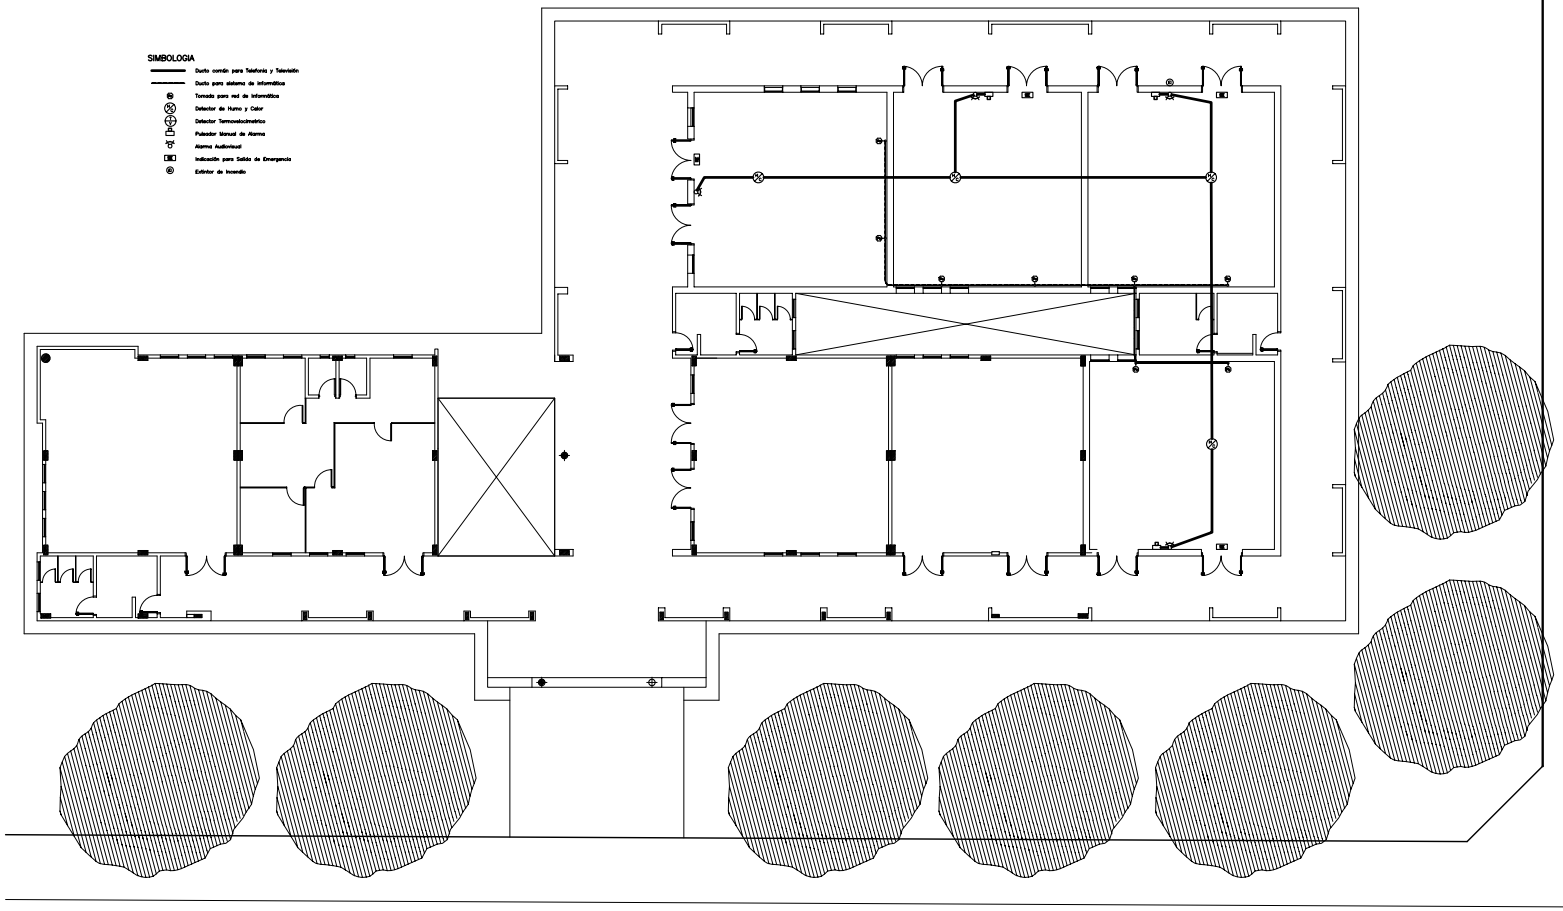

Facultad de Derecho U.N.A.

Proyecto Ejecutivo Seccion San Pedro

Tema:

PLANTA INSTALACIONES
INST. ESPECIALES

DICIEMBRE 2010

Lamina Nº:

15

Esc: 1/200

DERECHO U.N.A.