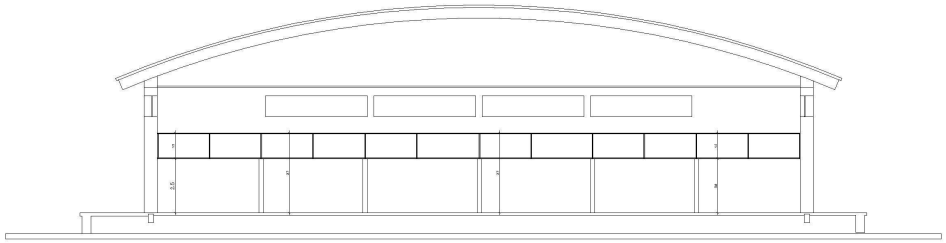

CORTE AA

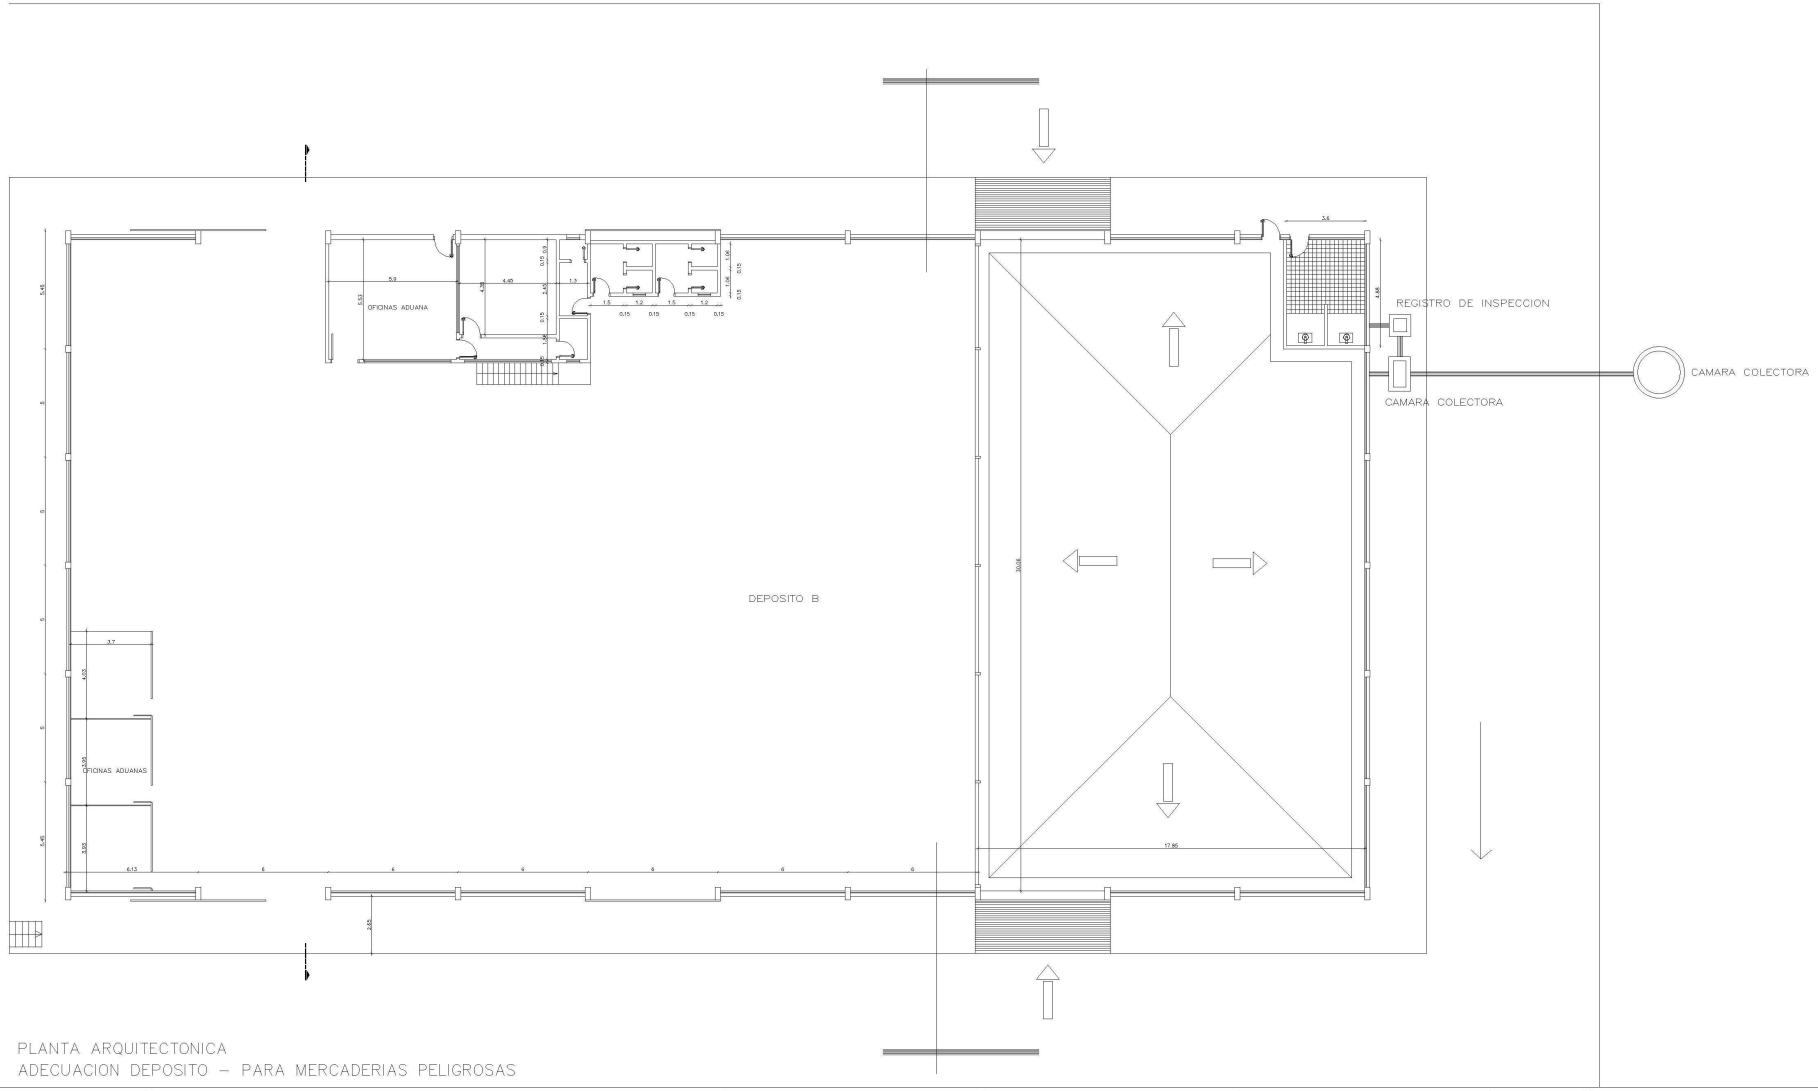

PLANTA ARQUITECTONICA
ADECUACION DEPOSITO – PARA MERCADERIAS PELIGROSAS

ADMINISTRACION NACIONAL DE NAVEGACION Y PUERTOS	TERMINAL PORTUARIA DE CIUDAD DEL ESTE READECUACIÓN DE DEPÓSITO B PARA MERCADERIAS PELIGROSAS	PRESIDENTE DE LA A.N.N.P. DR. HECTOR A. DUARTE CHAVEZ.	**JEFE DE DEPARTAMENTO DE ARQUITECTURA** ARQ. CESAR FERREIRA ARIAS	**DIGITALIZACIÓN** G.O.P.		LAMINA 1	GOBIERNO NACIONAL Construyendo Juntos Un Nuevo Rumbo
		GERENTE DE OBRAS PORTUARIAS ING. PABLO CARLOS SALDIVAR	**PROYECTO** G.O.P.	FECHA OCTUBRE 2015	ESCALA		

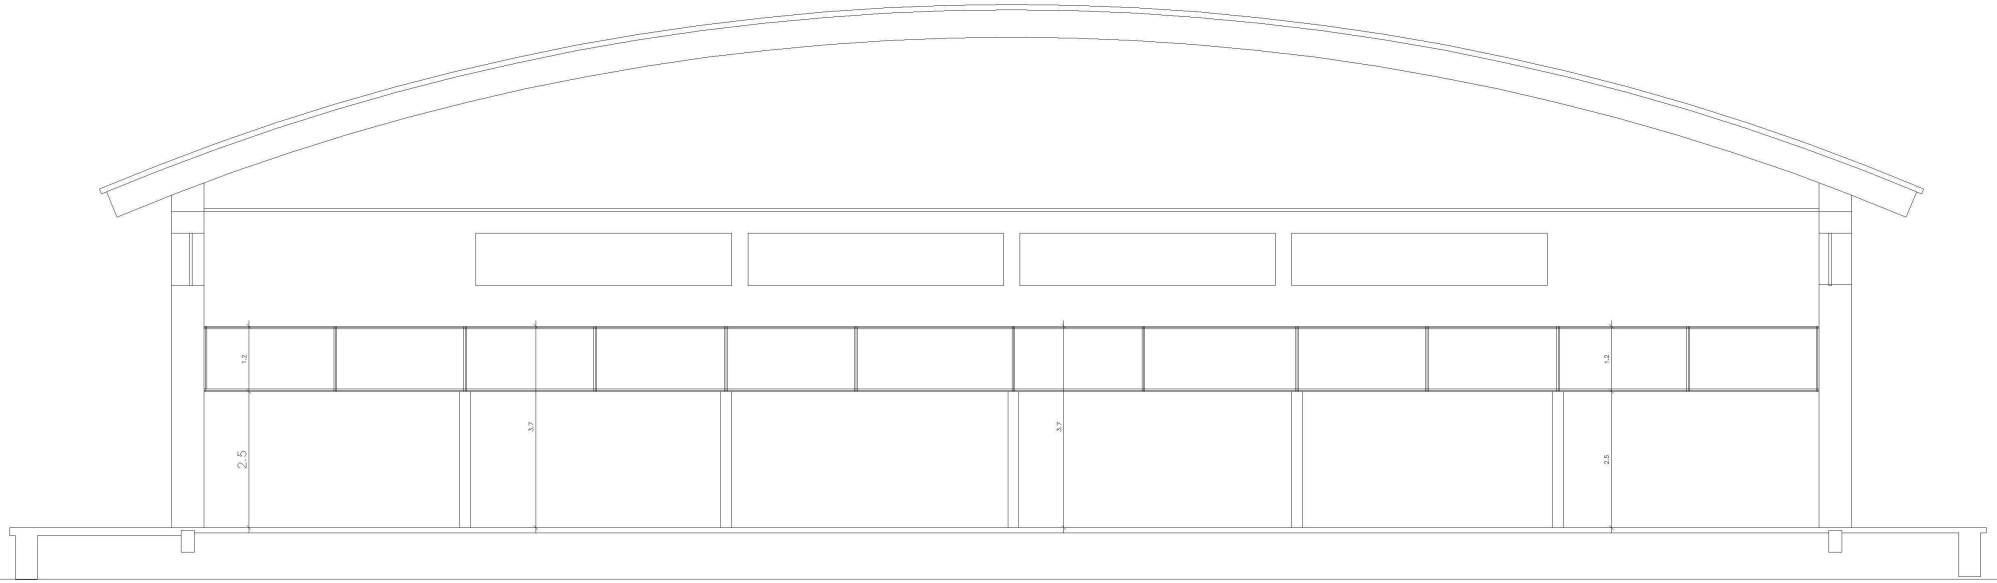

CORTE AA

ADMINISTRACION NACIONAL DE NAVEGACION Y PUERTOS

TERMINAL PORTUARIA DE CIUDAD DEL ESTE

READECUACIÓN DE DEPÓSITO B PARA MERCADERIAS PELIGROSAS

PRESIDENTE DE LA A.N.N.P. DR. HECTOR A. DUARTE CHAVEZ.	**JEFE DE DEPARTAMENTO DE ARQUITECTURA** ARQ. CESAR FERREIRA ARIAS	**DIGITALIZACIÓN** G.O.P.		LAMINA
GERENTE DE OBRAS PORTUARIAS ING. PABLO CARLOS SALDIVAR	**PROYECTO** G.O.P.	FECHA OCTUBRE 2015	ESCALA	2

GOBIERNO NACIONAL
Construyendo Juntos Un Nuevo Rumbo