Diseño de Red de Alimentación para Sistema de Bombeo
Junta de Saneamiento Aka Karayá Km3 - Bella Vista - Itapua

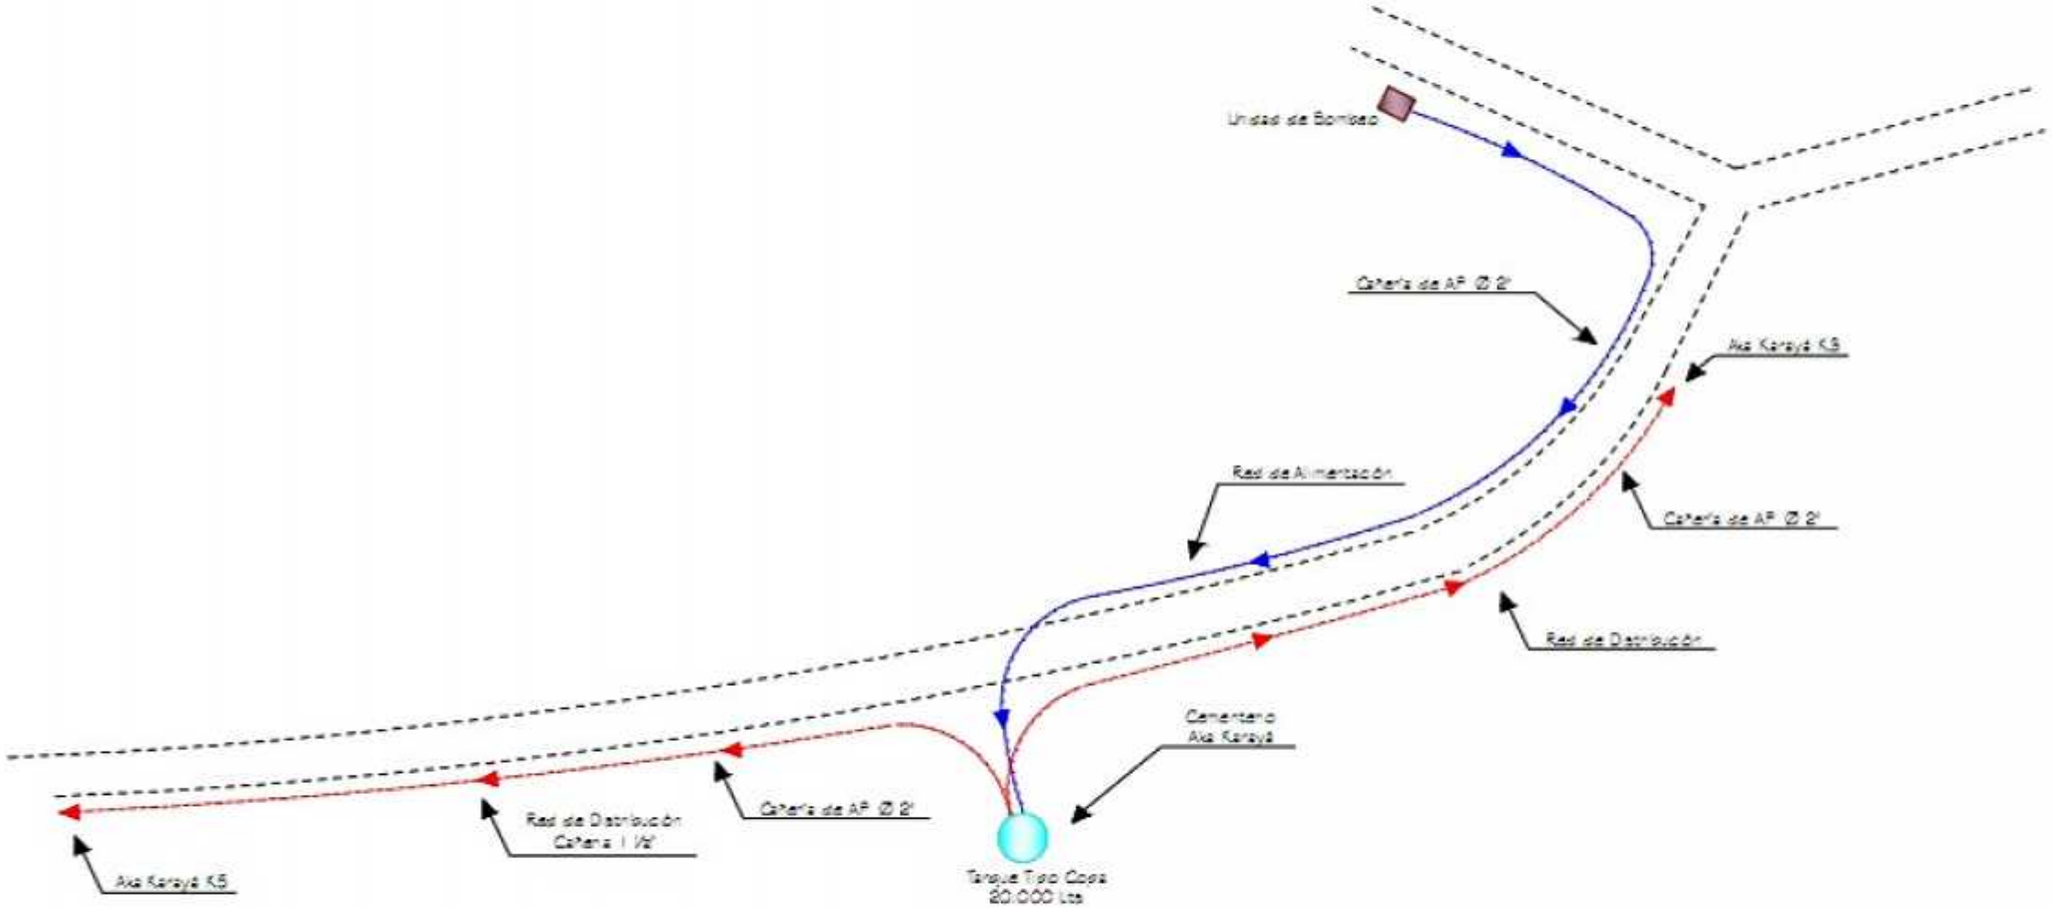

El diseño de la Red de Alimentación y Distribución es el plano donde se indica el punto del cual será la toma de Agua, con el trazo del recorrido realizado por el liquido, mediante la red de Alimentación hasta el Reservorio y de ahí el curso que seguirá la red de Distribución para el abastecimiento a los usuarios.Para la Red de Alimentación se sugiere la utilización de cañerías de diámetro de 2" AP, y para la red de Distribución Principal lo recomendado es cañería de 1 ½" y 2"AP, para el correcto funcionamiento de la disposición del agua a las viviendas de la comunidad.

	Fecha	Nombre
Dibujó	16/02/14	J.E.
Revisó		F.S.
Aprobó		

Cliente: Junta de Saneamiento de Aka Karaya Km3

Obra: Red de Alimentación y Distribución

N° Cañería: 1

N° Cañería: 2

N° Cañería: 3

Hoja N°: 2/4

Hoja N°:

Hoja N°: