CORTE AA
ESC.:1/100

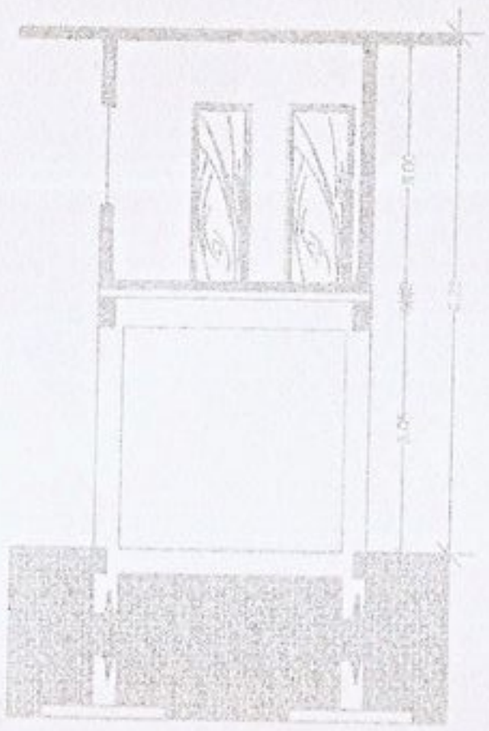

CORTE AA
ESC.:1/100

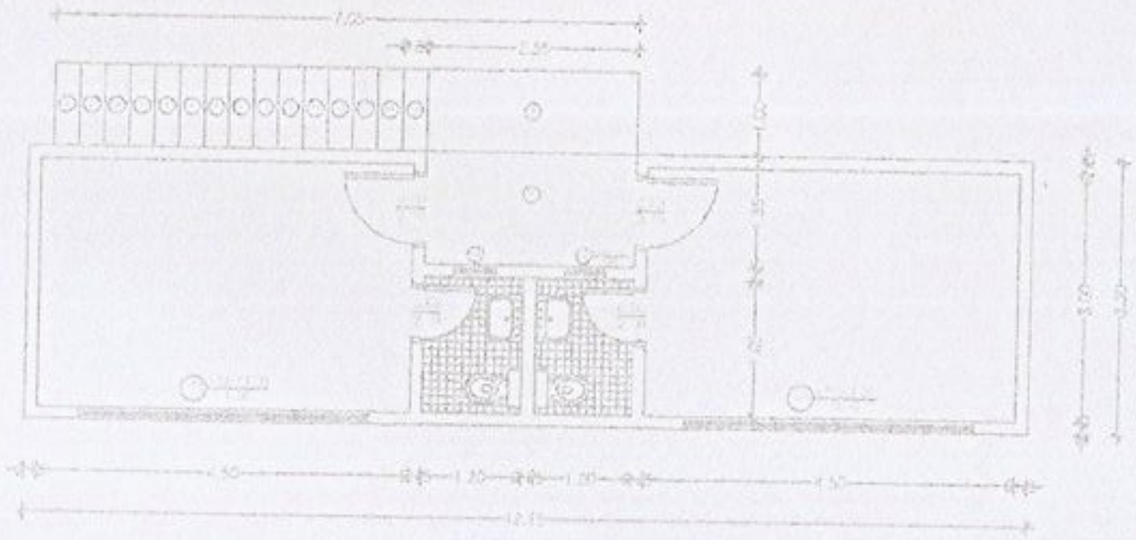

PLANTA ACOTADA
ESC.:1/100

PROYECTO	GRADERIA Y CABINA DE TRANSMISION RADIAL
ESTADIO MUNICIPAL	
UBICACIÓN	CALLE BERNADINO ITURBE - MBUYAPEY

PECITA ONAL

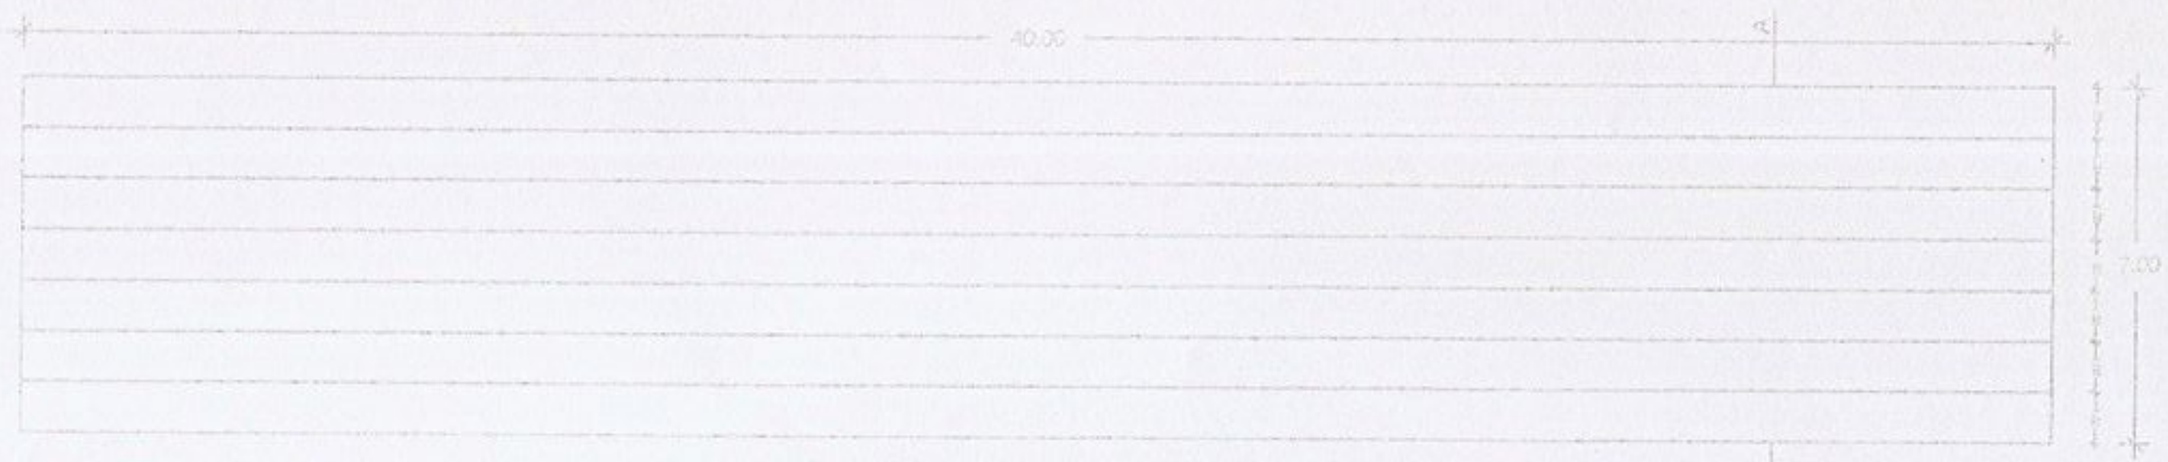

PLANTA ACOTADA
ESC. 1/100

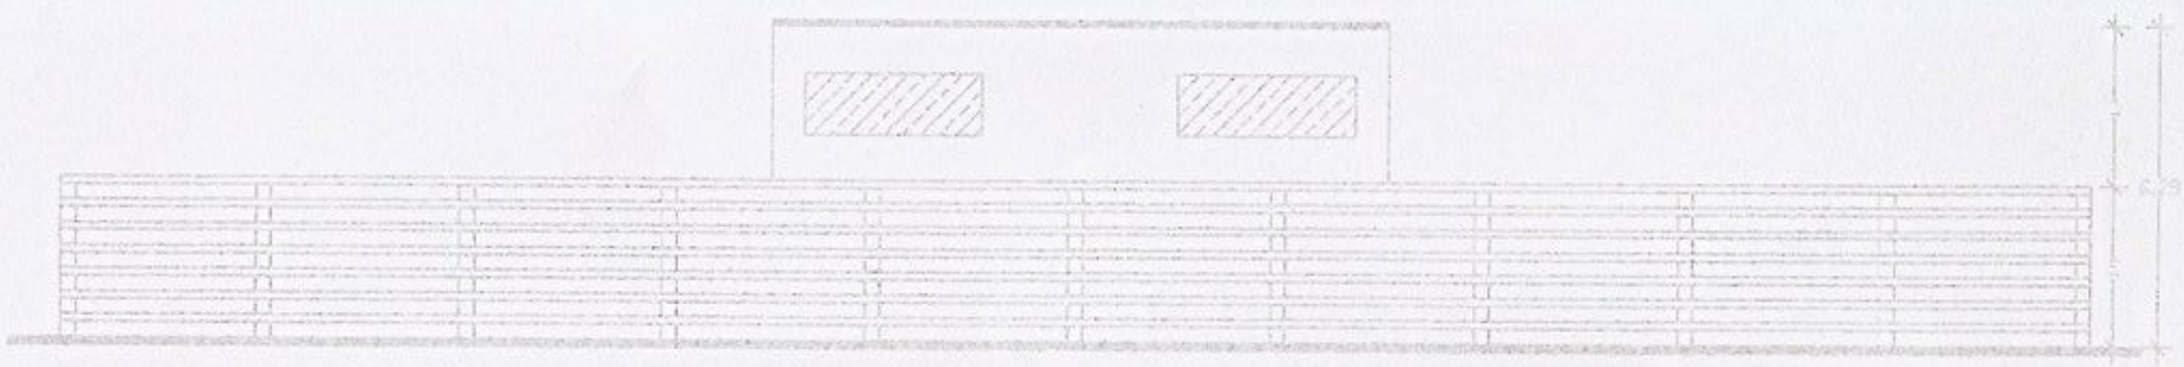

FACHADA FRONTA
ESC. 1/100

PROYECTO: GRADERIA Y CABINA DE TRANSMISION RADIAL
ESTADIO MUNICIPAL
UBICACION: CALLE BERNARDINO RIVERA - MELITAPEY