PLANOS

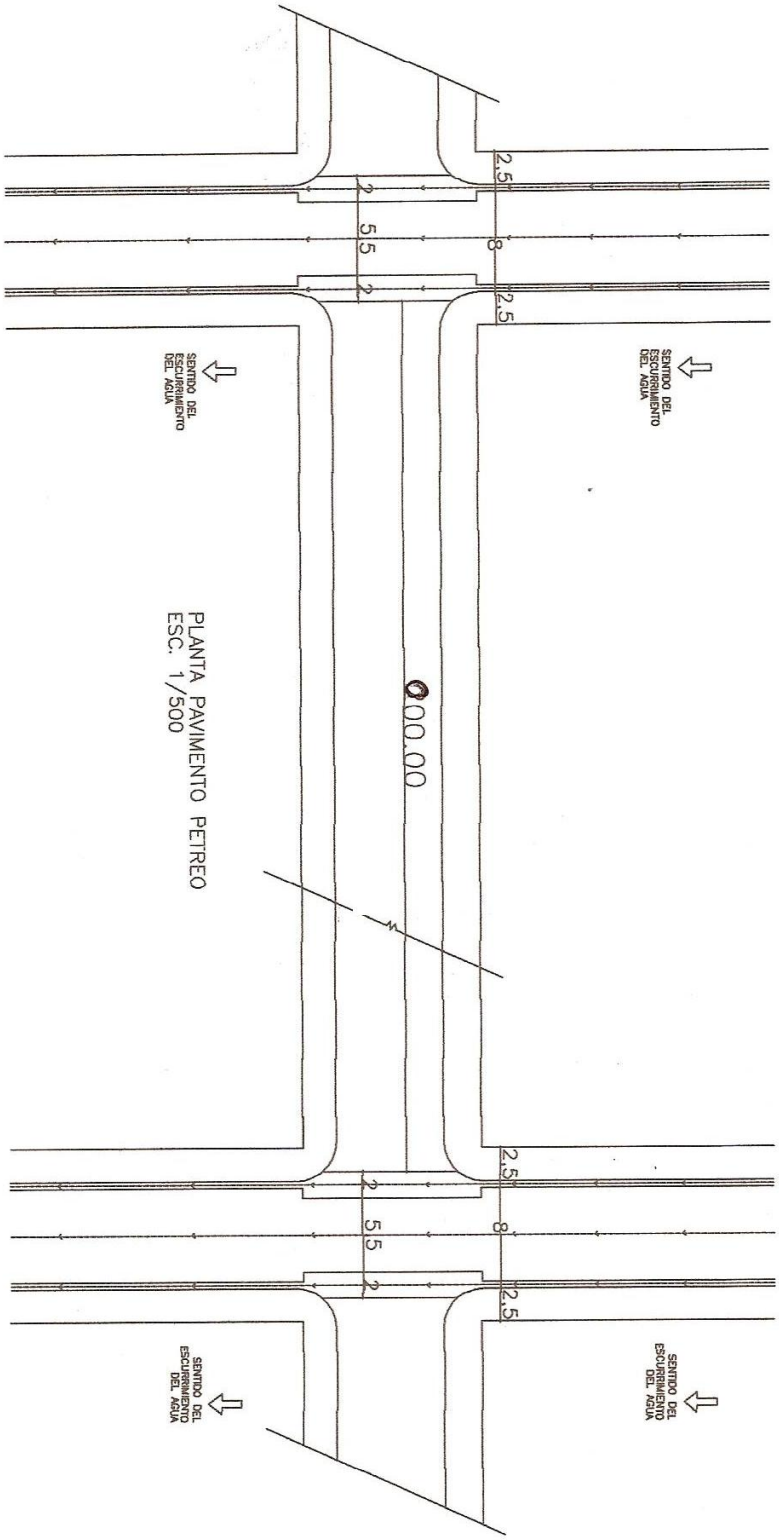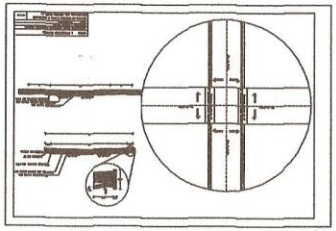
2,5
2
5,5
8
2
2,5
SENTIDO DEL ESCURRIMIENTO DEL AGUA
SENTIDO DEL ESCURRIMIENTO DEL AGUA
PLANTA PAVIMENTO PETREO
ESC. 1/500
00.00
2,5
2
5,5
8
2
2,5
SENTIDO DEL ESCURRIMIENTO DEL AGUA
SENTIDO DEL ESCURRIMIENTO DEL AGUA