CONSTRUCCION DE PAVIMENTO TIPO EMPEDRADO - CALLE EL DORADO

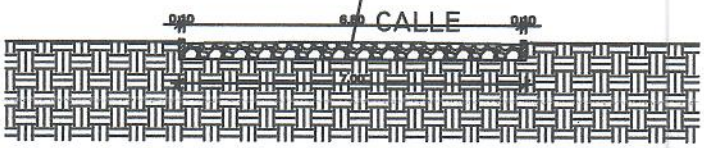

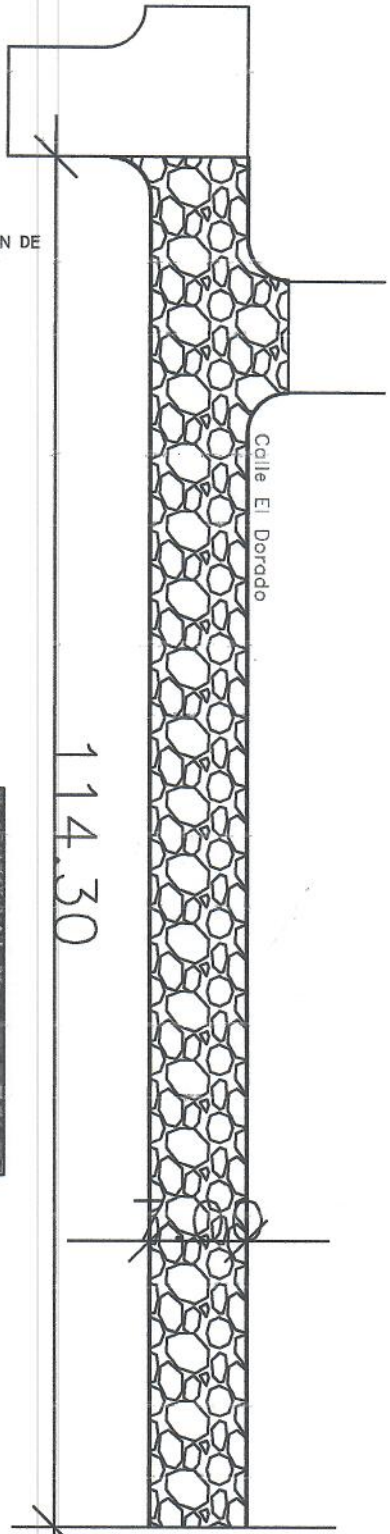

Arq. Christian D. Ibarrola H.
Fiscal de Obras

0 10 20 30m. 40m. 50m.

ESCALA GRAFICA

PROYECTO: CONTRUCCION DE PAVIMENTO TIPO EMPEDRADO			L N°
PROPIETARIO: MUNICIPALIDAD DE J AUGUSTO SALDIVAR	LOCALIDAD: J AUGUSTO SALDIVAR	UBICACION: DISTRITO DE J AUGUSTO SALDIVAR	1
PROFESIONAL: ARQ. CHRISTIAN DAVID IBARROLA HERMOSA		REGISTRO PROFESIONAL MOPC N°: 3263	

CONSTRUCCION DE PAVIMENTO TIPO EMPEDRADO - CALLE PASTOR SILGUERO

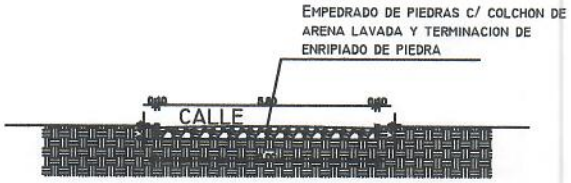

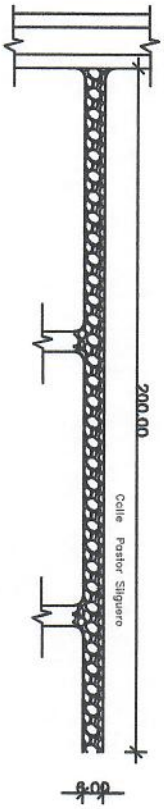

0 50 100m.

ESCALA GRAFICA

Arq. Christian D. Ibarrola H.
Fiscal de Obras

PROYECTO: CONTRUCCION DE PAVIMENTO TIPO EMPEDRADO			L N°
PROPIETARIO: MUNICIPALIDAD DE J AUGUSTO SALDIVAR	LOCALIDAD: J AUGUSTO SALDIVAR	UBICACION: DISTRITO DE J AUGUSTO SALDIVAR	1
PROFESIONAL: ARQ. CHRISTIAN DAVID IBARROLA HERMOSA		REGISTRO PROFESIONAL MOPC N°: 3263	

CONSTRUCCION DE PAVIMENTO TIPO EMPEDRADO - CALLE ZOILO GOMEZ

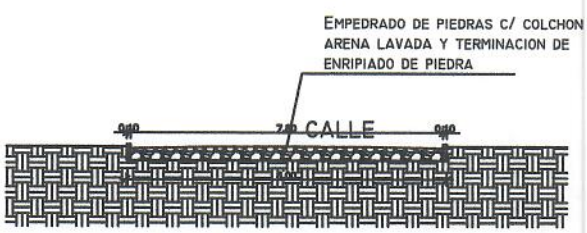

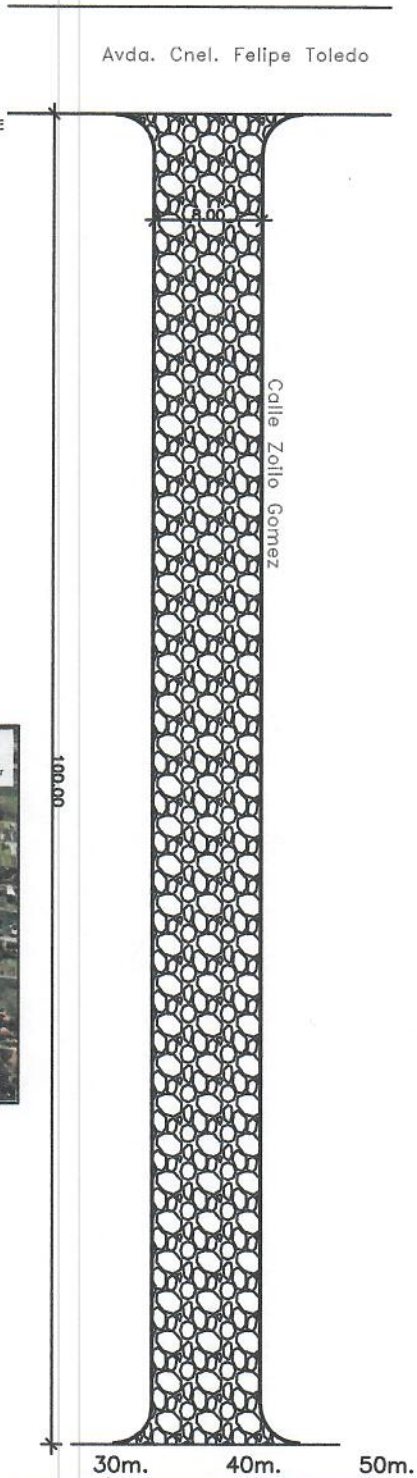

Arq. Christian D. Ibarrola H.
Fiscal de Obras

0 10 20 30m. 40m. 50m.

ESCALA GRAFICA

PROYECTO: CONTRUCCION DE PAVIMENTO TIPO EMPEDRADO			L N°
PROPIETARIO: MUNICIPALIDAD DE J AUGUSTO SALDIVAR	LOCALIDAD: J AUGUSTO SALDIVAR	UBICACION: DISTRITO DE J AUGUSTO SALDIVAR	1
PROFESIONAL: ARQ. CHRISTIAN DAVID IBARROLA HERMOSA		REGISTRO PROFESIONAL MOPC N°: 3263	