MUNICIPALIDAD DE CAPIATA

DIRECCION DE INFRAESTRUCTURA PUBLICA Y SERVICIOS

TRAMO: CLUB 20 DE ENERO, COMPAÑIA 2DA COSTA SALINAS, BARRIO SANTO REY

PLANTA DE UBICACIÓN	Lamina N° DC - 02	Escala 1/500
AÑO: 2021		
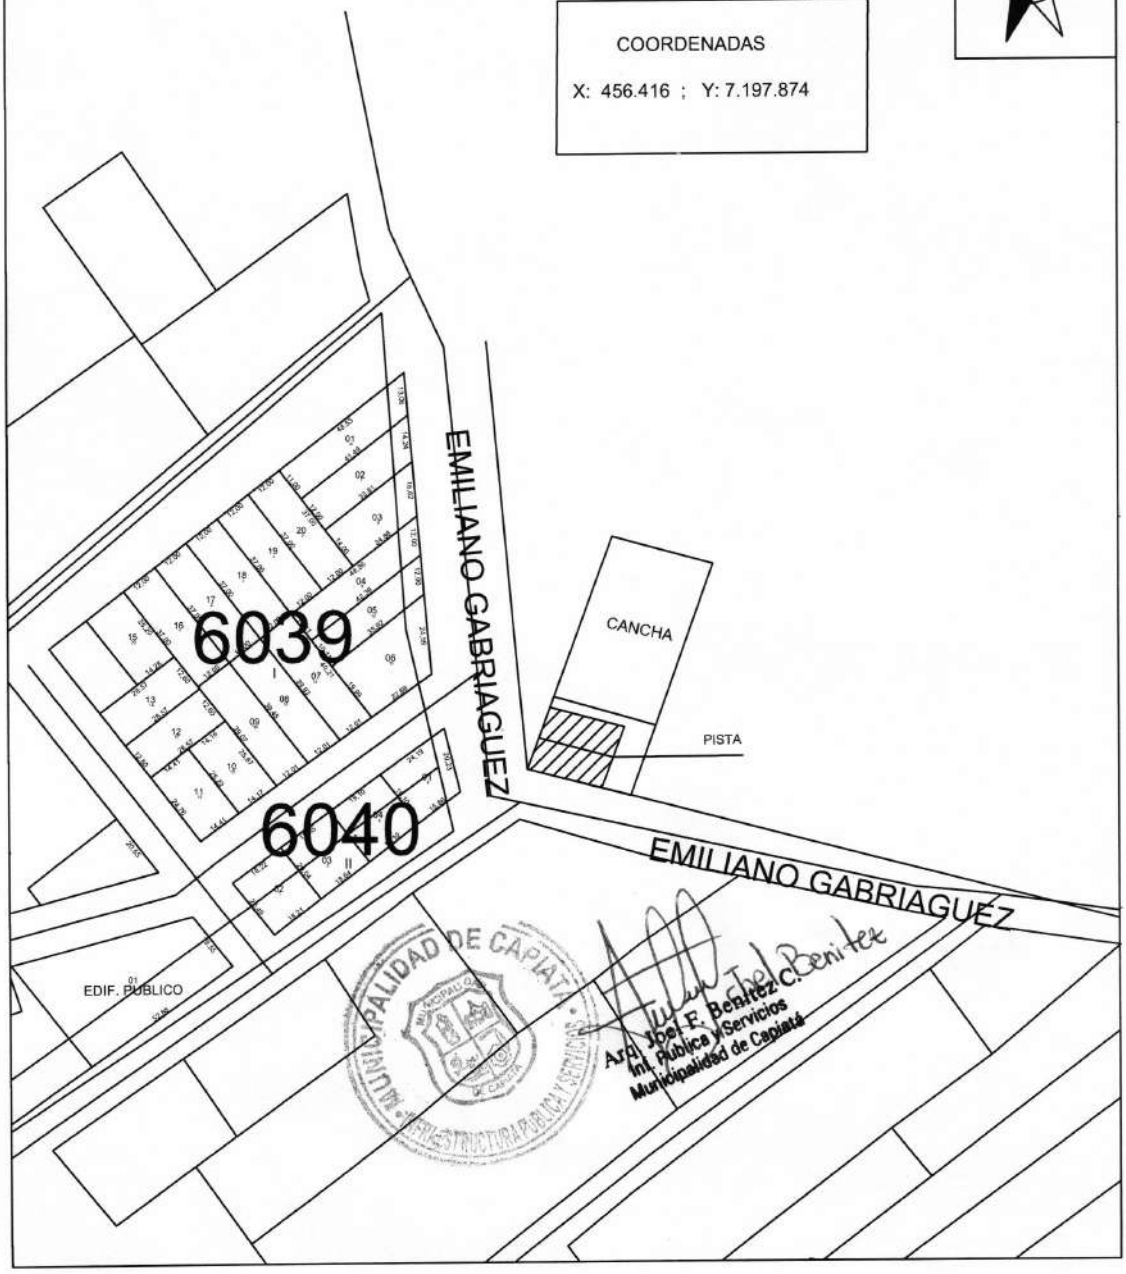
PLANTA DE UBICACIÓN