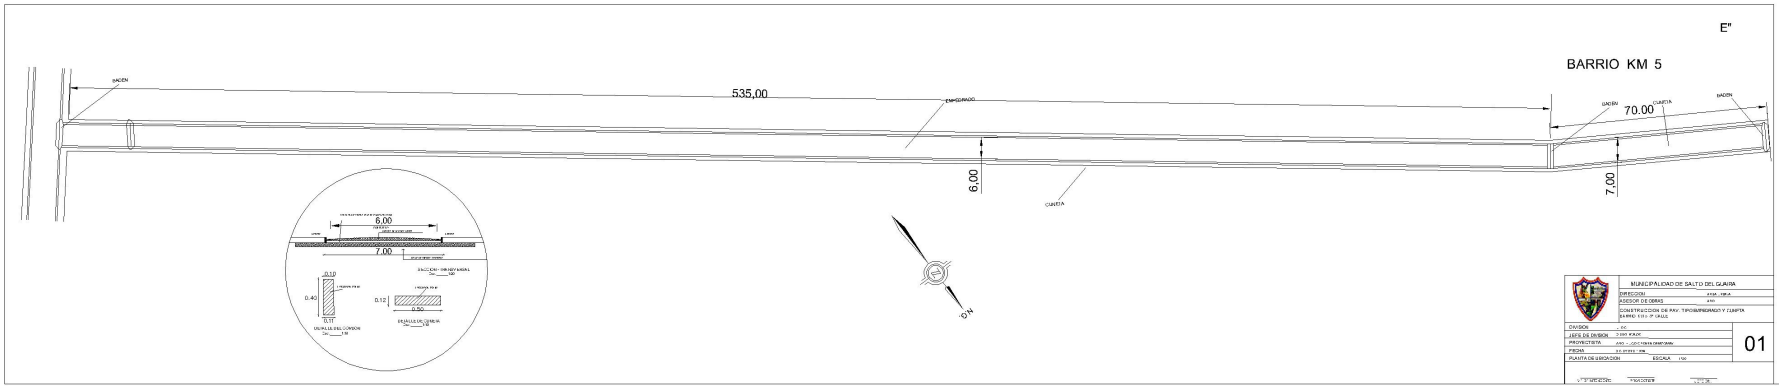
E"
BARRIO KM 5
BADEN
535,00
EMPEDRADO
70.00
CUNETA
6,00
7,00
6,00
7,00
0.10
0.40
0.12
0.50
0.11
DETALLE DE CUNETA
DETALLE DE CORDON
MUNICIPALIDAD DE SALTO DEL GUAIRA
DIRECCION
ASESOR DE OBRAS
CONSTRUCCION DE RAV. TIPO MIRIDAGO Y CUNETA
BARRIO 1 DE 1° CALLE
DIVISION
JEFE DE DIVISION
PROYECTISTA
FECHA
PLANTA DE UBICACION
ESCALA
01