


PLANTA 1º PISO

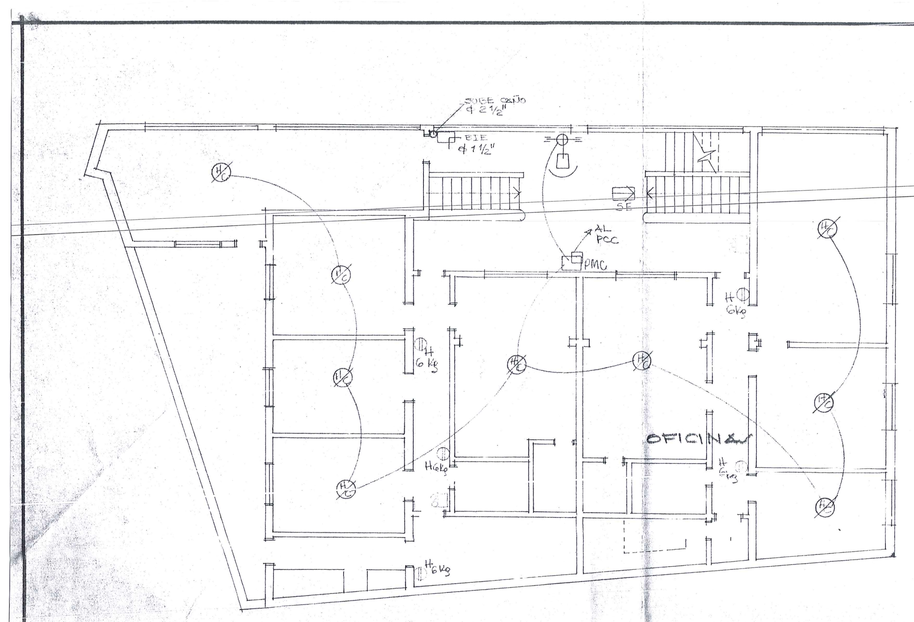


PLANTA BAJA
esc ____ 1/100




PLANTA 2º PISO

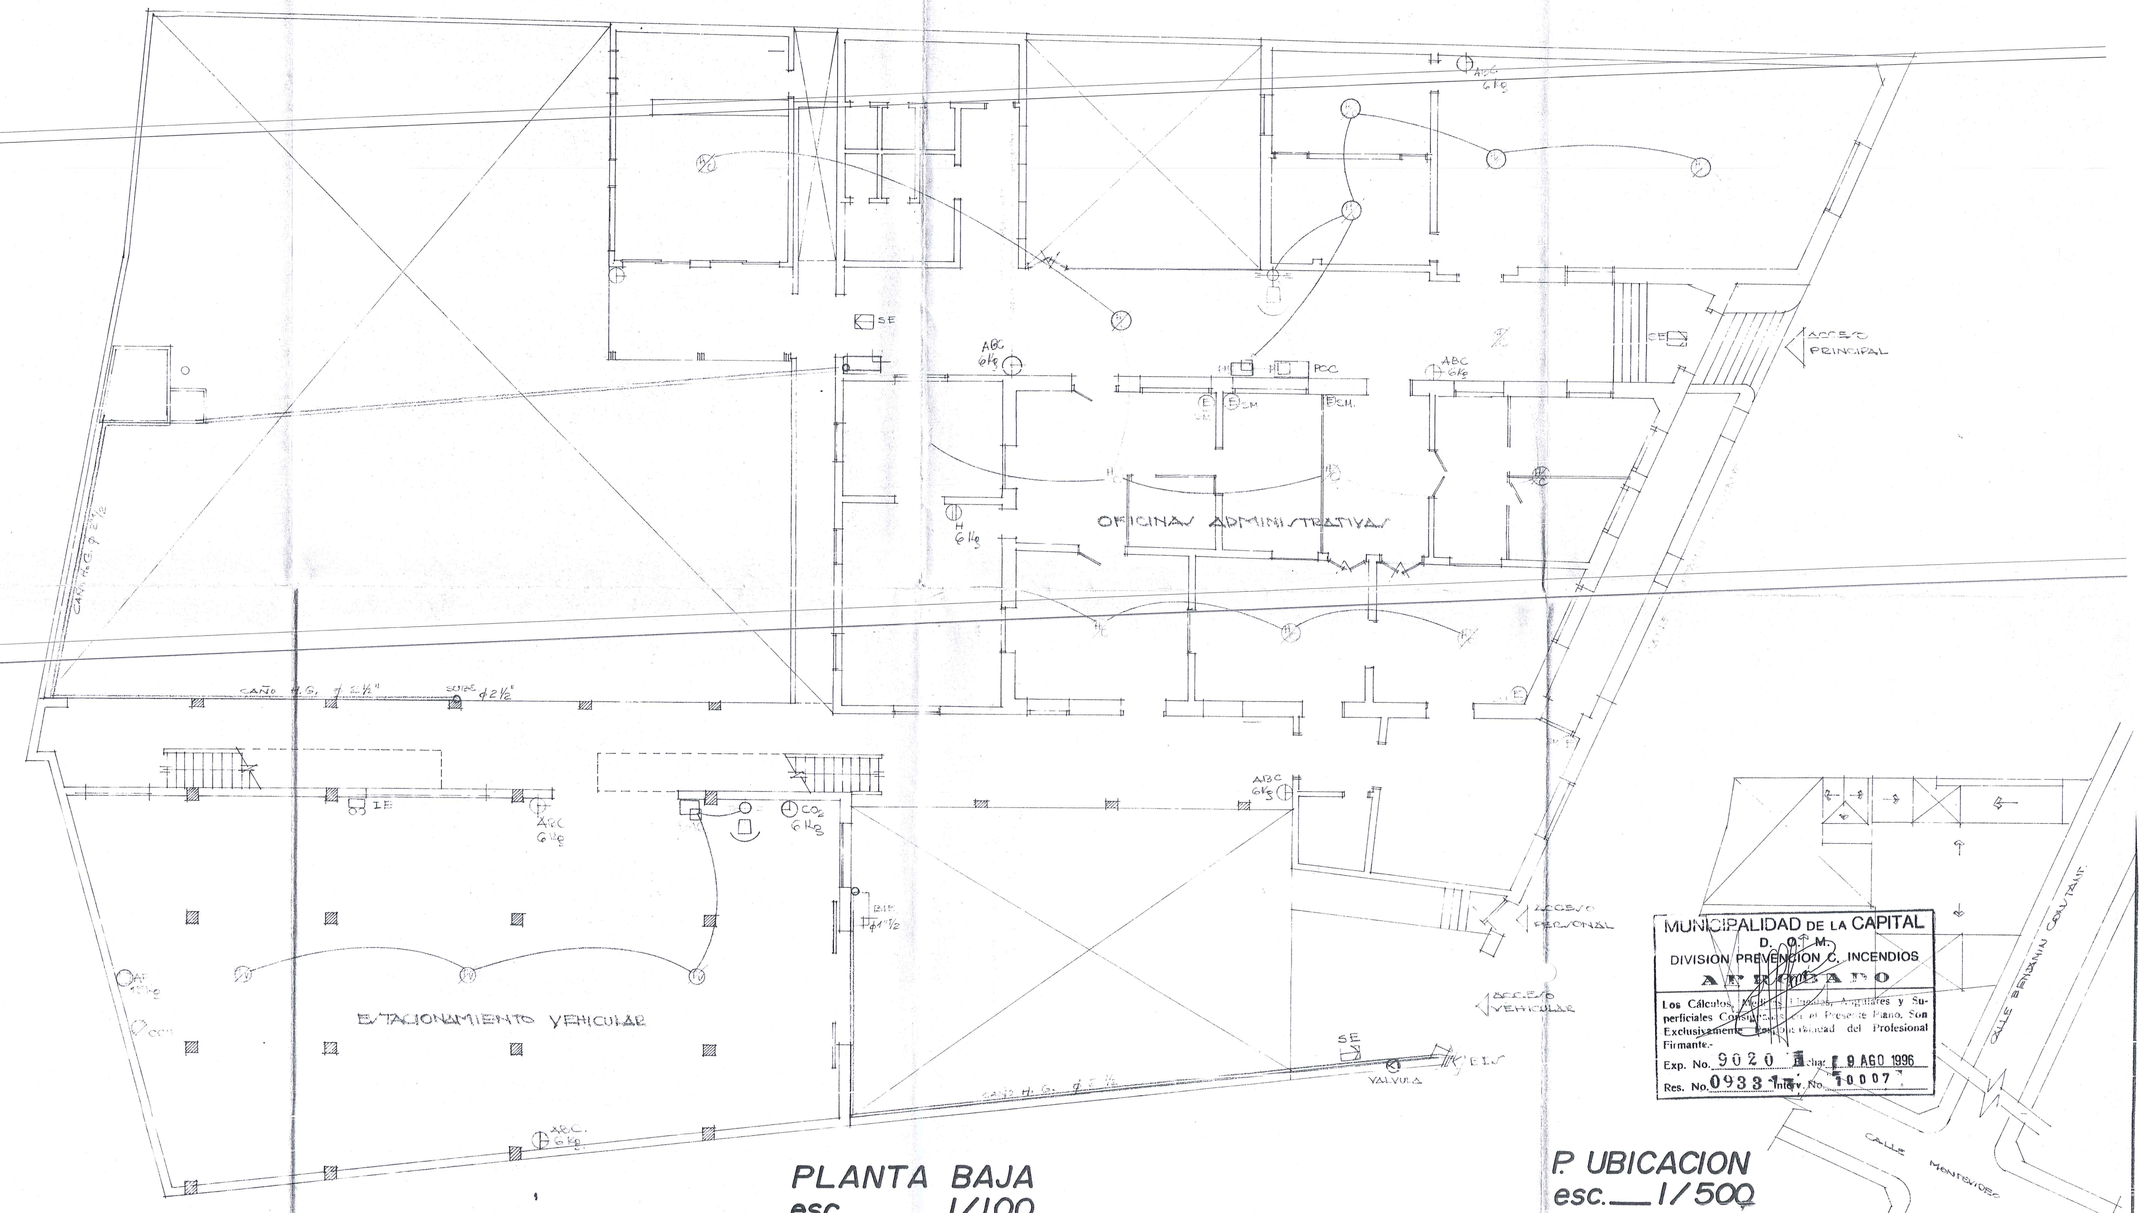


ESCUELA DE TANQUE ENTERRADO
E/C. 1/50

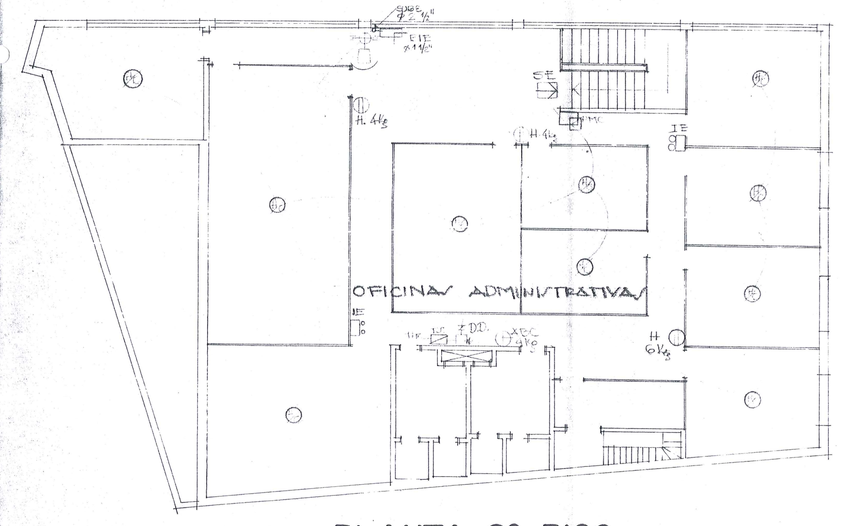


P. UBICACION
esc.__ 1/500

MUNICIPALIDAD DE LA CAPITAL
D. G. T. M.
DIVISION PREVENCION C. INCENDIOS
APROBADO
Los Cálculos, Memoria Descriptiva, Superficies y Superficiales Consignados en el Plano, Son Exclusivamente Responsabilidad del Profesional Firmante.-
Exp. No. 9020 Clase 9 AGO 1996
Res. No. 0933 Inf. No. 10007

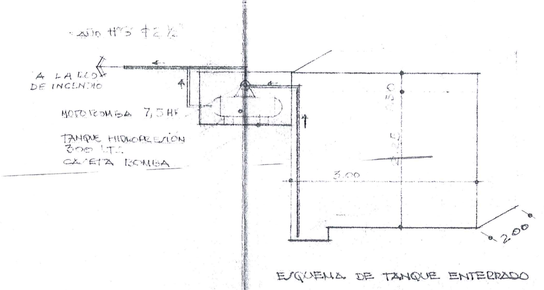OBS.: SIST. DE PREVENCION CONTRA INCENDIOS

**OBRA:** REGULARIZACION Y AMPLIACION DE OFICINA ADMINISTRATIVA

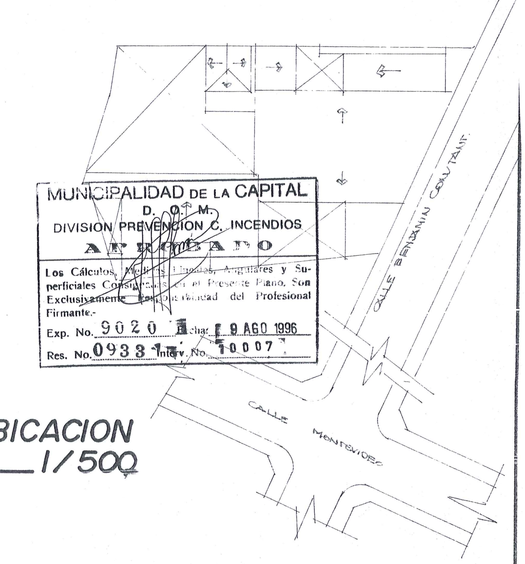UBICACION: B. CONSTANT Nº 955 E/COLON Y MONTEVIDEO
PROPIETARIO: Caja de Jub. y Pens. del Pers. Municipal
DOMICILIO: B. CONSTANT Nº 955
PROFESIONAL: VICTOR DIAZ O. 16879
DOMICILIO:
SUP.A REB. 476 m² SUP.A AMP. 990 m² SUP. TERR 1795,50 m²
CTA. CTE. CTRAL. Nº 10-0393-14 FINCA Nº 2630

PROPIETARIO PROFESIONAL