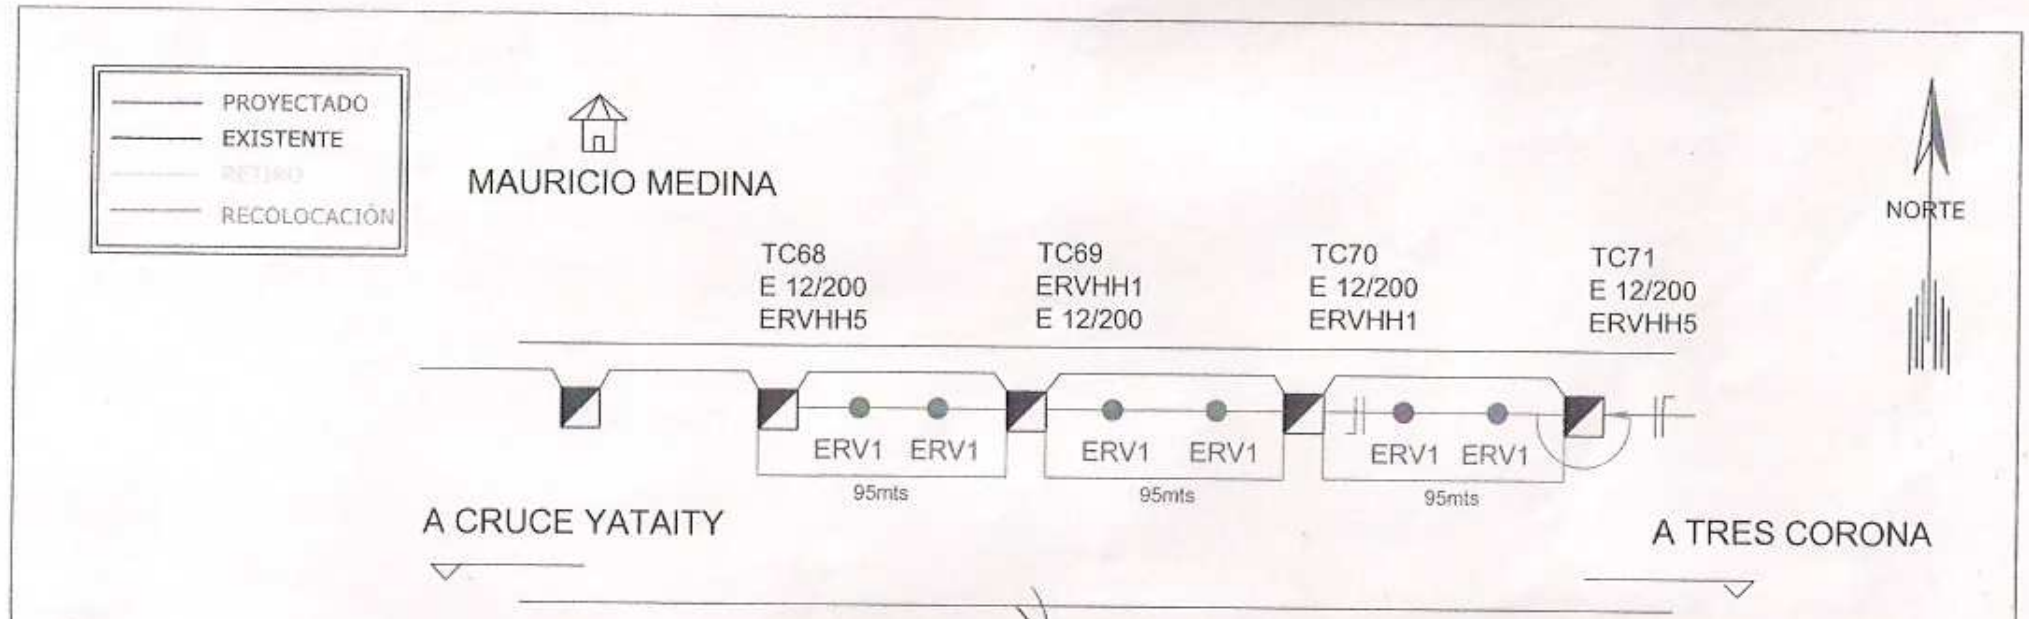

OBRA A SER EJECUTADA POR TERCEROS

Dpto. Distribución Región Neembucú

RESUMEN

-COLOCAR 285 mts. DE LINA BT. MONOFASICO 2 x 35 mm²

ITA CORA- MAYOR MARTINEZ

ANDE

EXTENSIÓN DE LÍNEA

Exp Nº P41212013010029 - MAURICIO MEDINA

PLANO Nº : 41.111

PRESUP. Nº :241.287

MISION DE LA ANDE: Satisfacer las necesidades de energía eléctrica del país para contribuir a su desarrollo y al bienestar de la población, con responsabilidad social y ambiental, promoviendo la excelencia en la administración de los recursos y en la prestación de sus servicios.