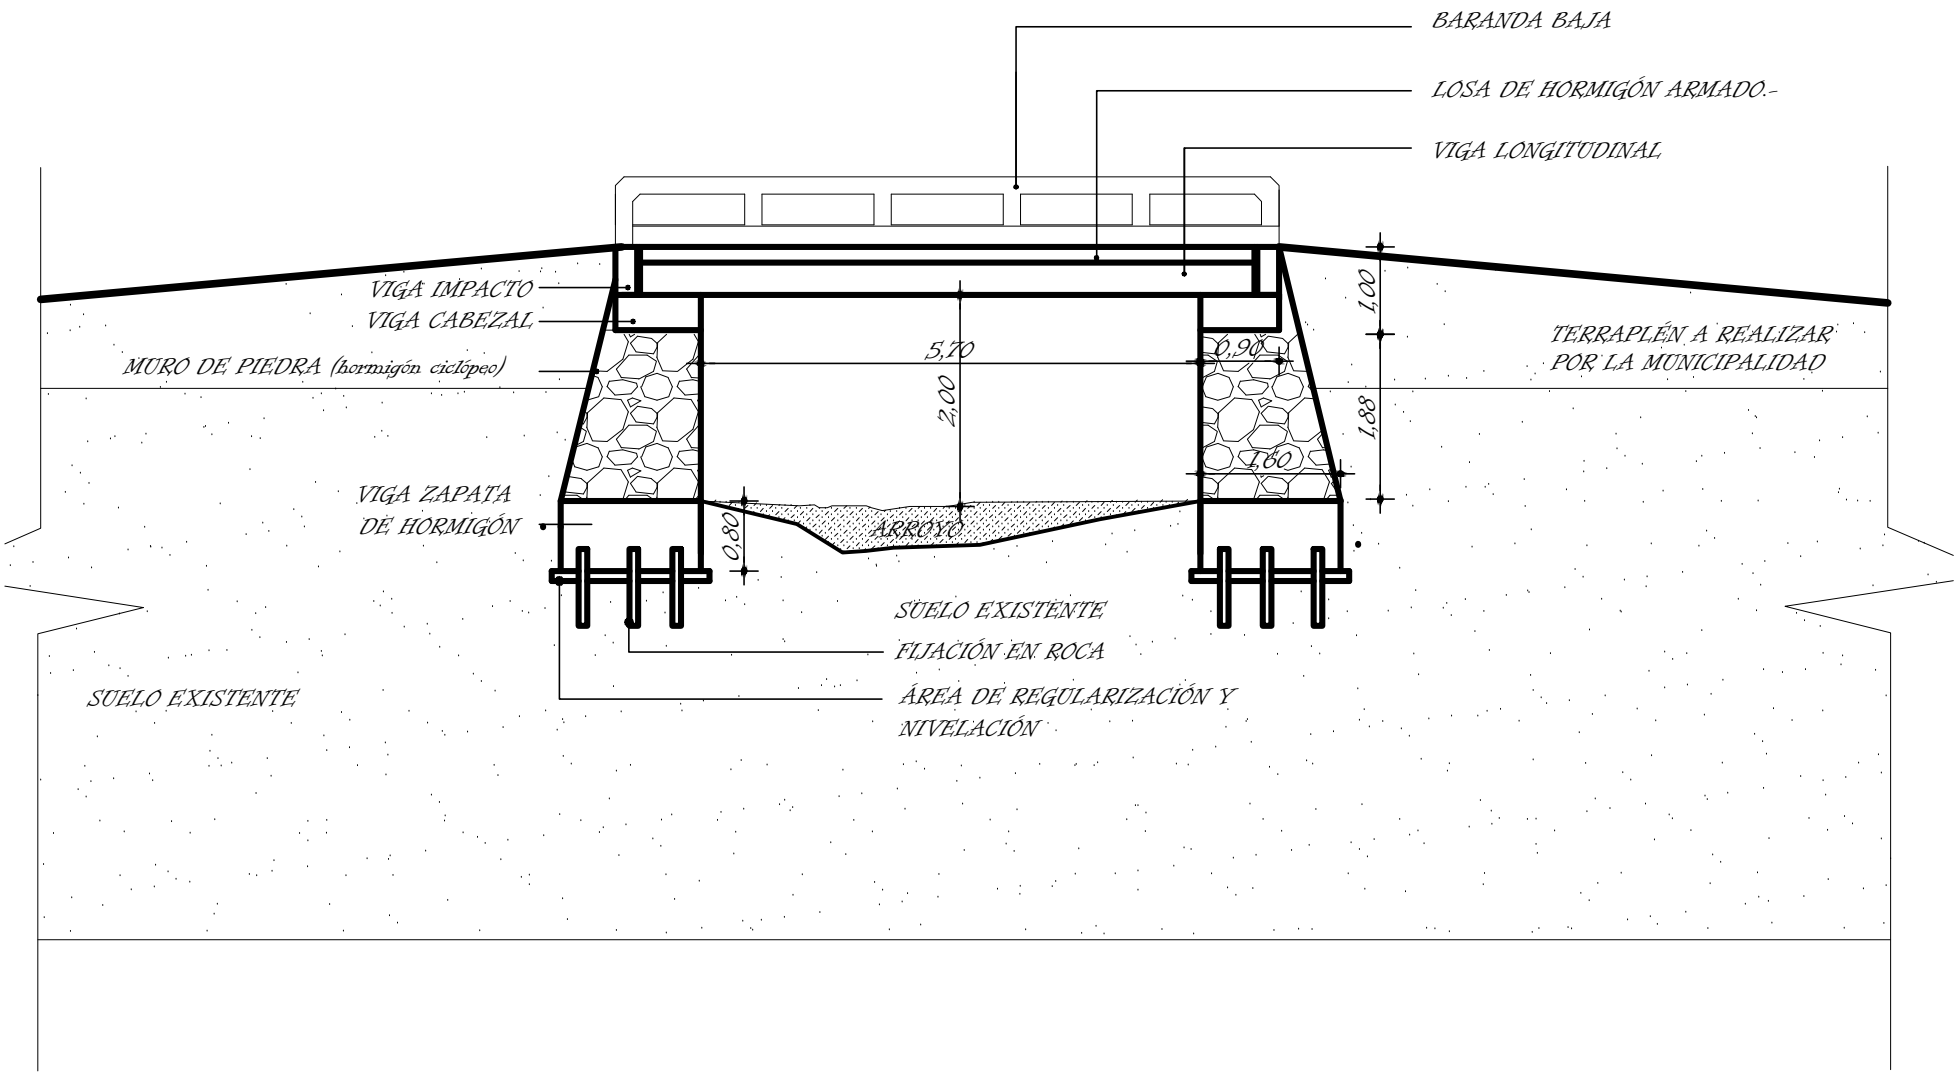
BARANDA BAJA
LOSA DE HORMIGÓN ARMADO.-
VIGA LONGITUDINAL
VIGA IMPACTO
VIGA CABEZAL
MURO DE PIEDRA (hormigón ciclópeo)
5,70
2,00
0,90
1,00
1,88
1,60
TERRAPLÉN A REALIZAR
POR LA MUNICIPALIDAD
VIGA ZAPATA
DE HORMIGÓN
0,80
ARROYO
SUELO EXISTENTE
FIJACIÓN EN ROCA
SUELO EXISTENTE
ÁREA DE REGULARIZACIÓN Y
NIVELACIÓN