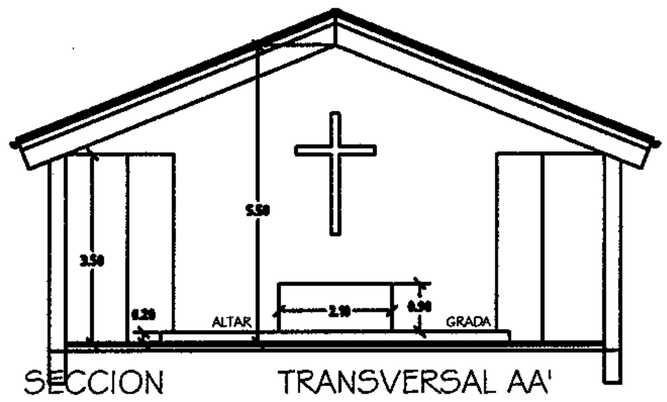

SECCION TRANSVERSAL AA'

SECCION TRANSVERSAL AA'
ESCALA 1/50

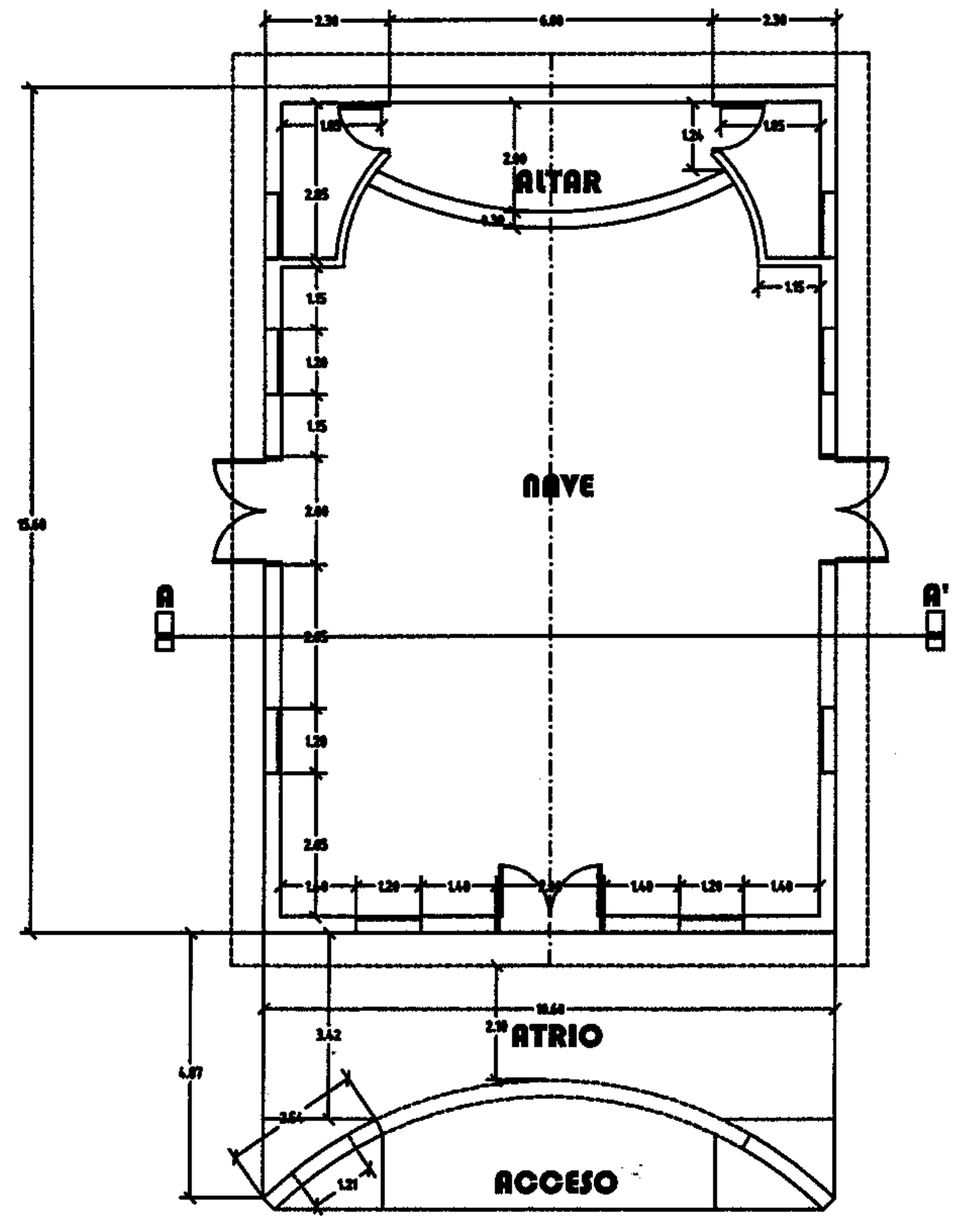

PLANTA ARQUITECTÓNICA ALTA
ESCALA 1/50

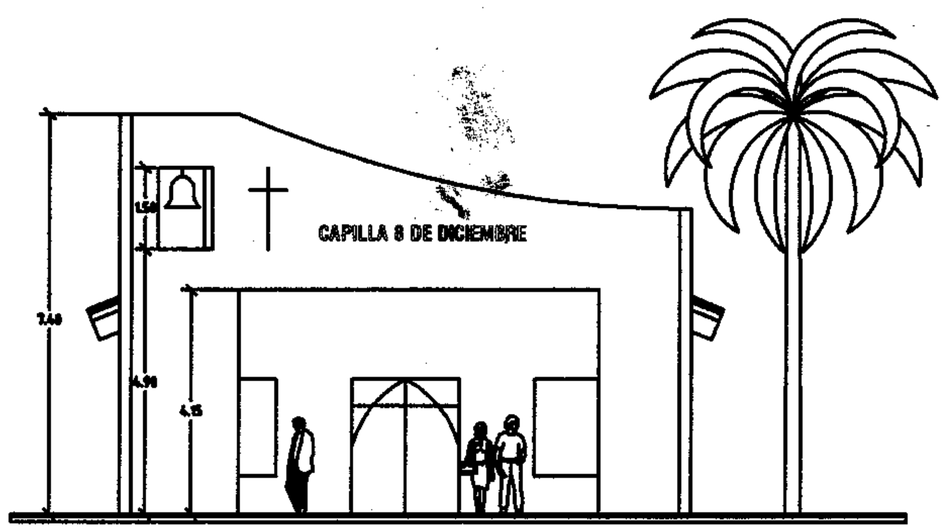

FACHADA FRONTAL
ESCALA 1/50