Escuela N° 5221 "Nicolás Albrecht Rossi"

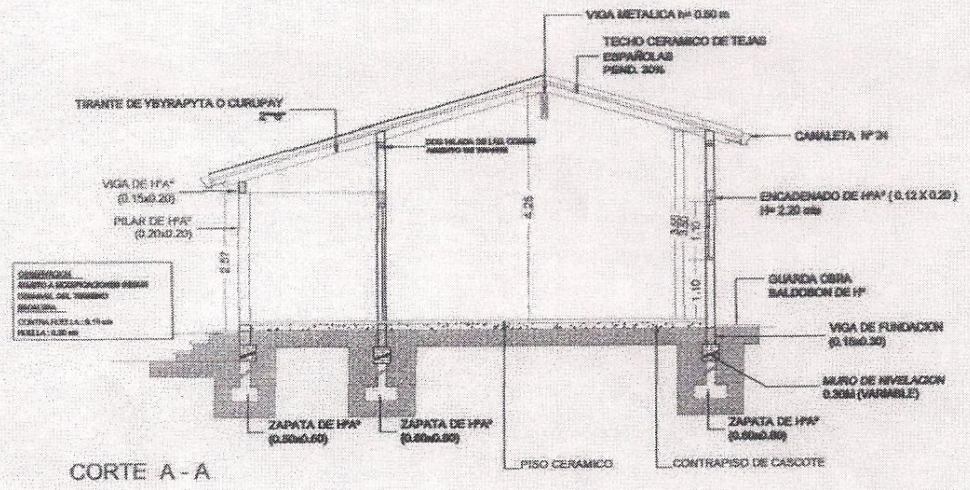

CORTE A - A

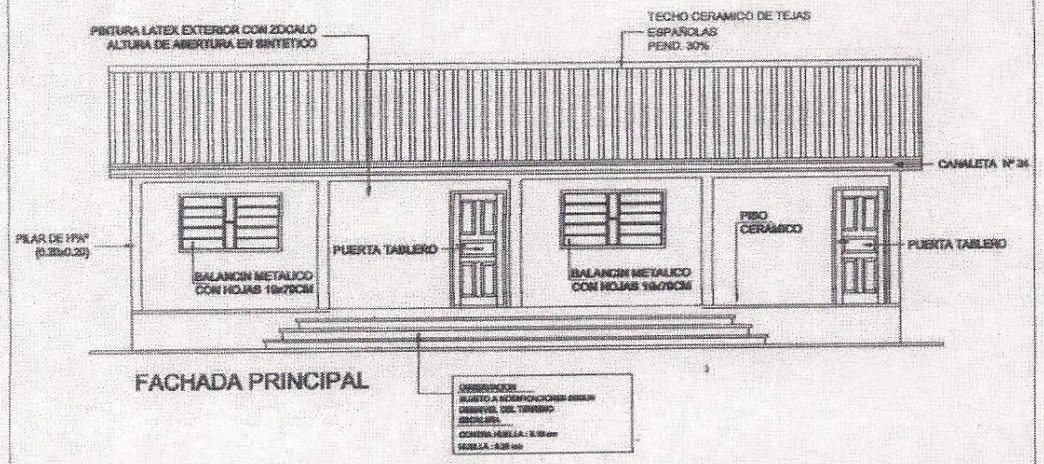

FACHADA PRINCIPAL

DEPARTAMENTO: SECRETARIA DE OBRAS	
DIVISION: PROYECTO Y FISCALIZACIÓN	
ESCALA 1:100 / PLANO	PLANO N°
AÑO 2012 / 2 AULAS	00

Silvio Florentín
Enc. Catastro

MUNICIPALIDAD DE MAYOR J. D. OTAÑO
CATASTRO
SECRETARIA
Itapua - Paraguay

Escuela N° 5221 ¨Nicolás Albrecht Rossi¨

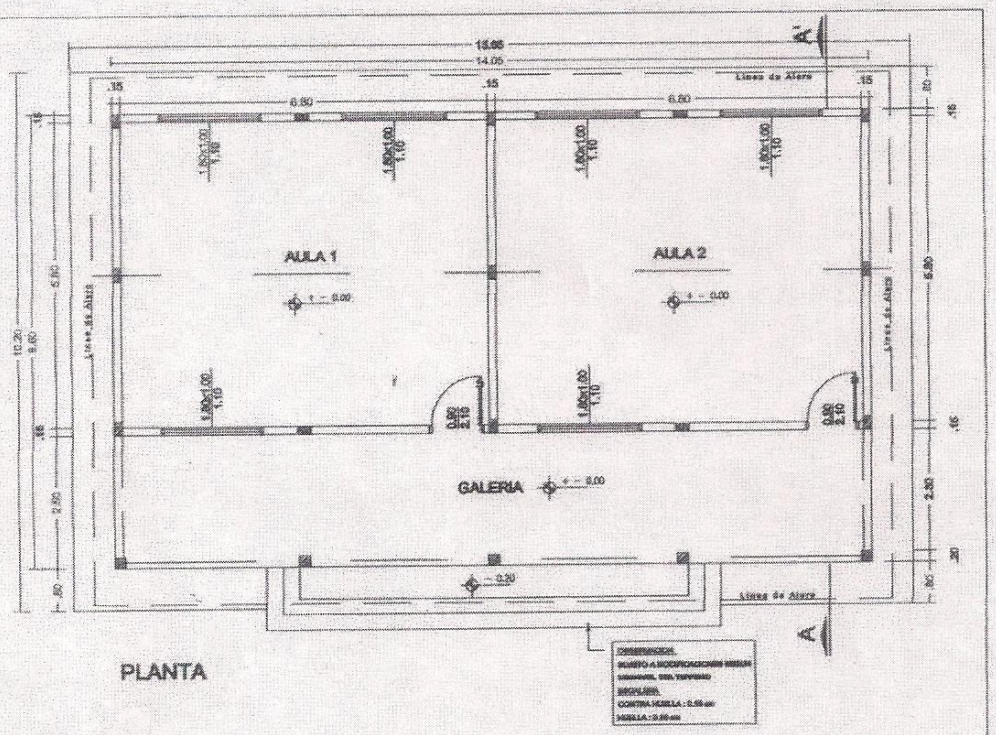

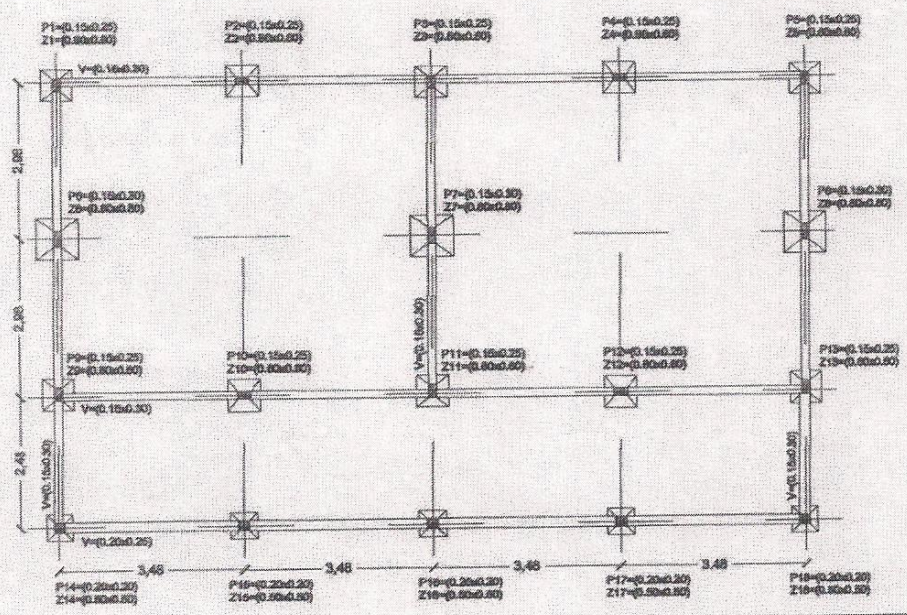

DEPARTAMENTO: SECRETARIA DE OBRAS
DIVISION: PROYECTO Y FISCALIZACIÓN
ESCALA 1:100
AÑO 2012
PLANO
2 AULAS
PLANO N° 00

Silvio Florentín
Enc. Catastro

MUNICIPALIDAD DE MAYOR J. DOLANO
CATASTRO
SECRETARIA
Itapua - Paraguay