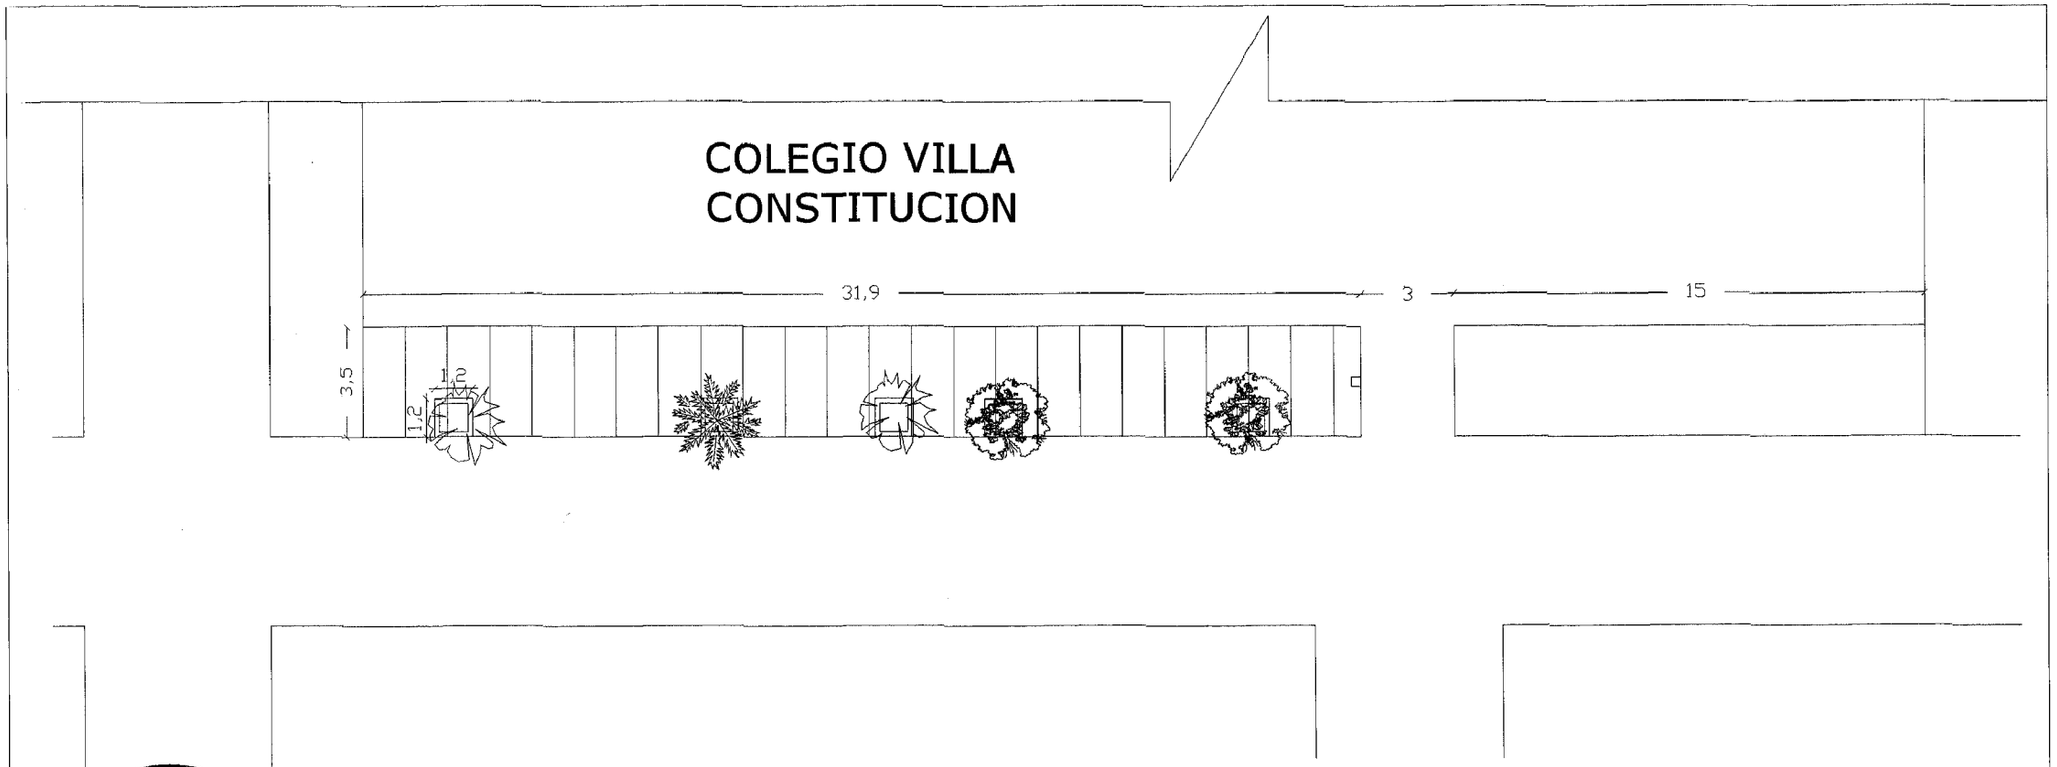

PROYECTO: CONSTRUCCION DE CAMINEROS

COLEGIO VILLA CONSTITUCION

LUGAR: Bº CERRITO, CÑIA 17

MUNICIPALIDAD DE CAPIATÁ · INFRAESTRUCTURA
MANOLO A. DUARTE
Director Infraestructura Pública y Servicios
Municipalidad de Capiatá

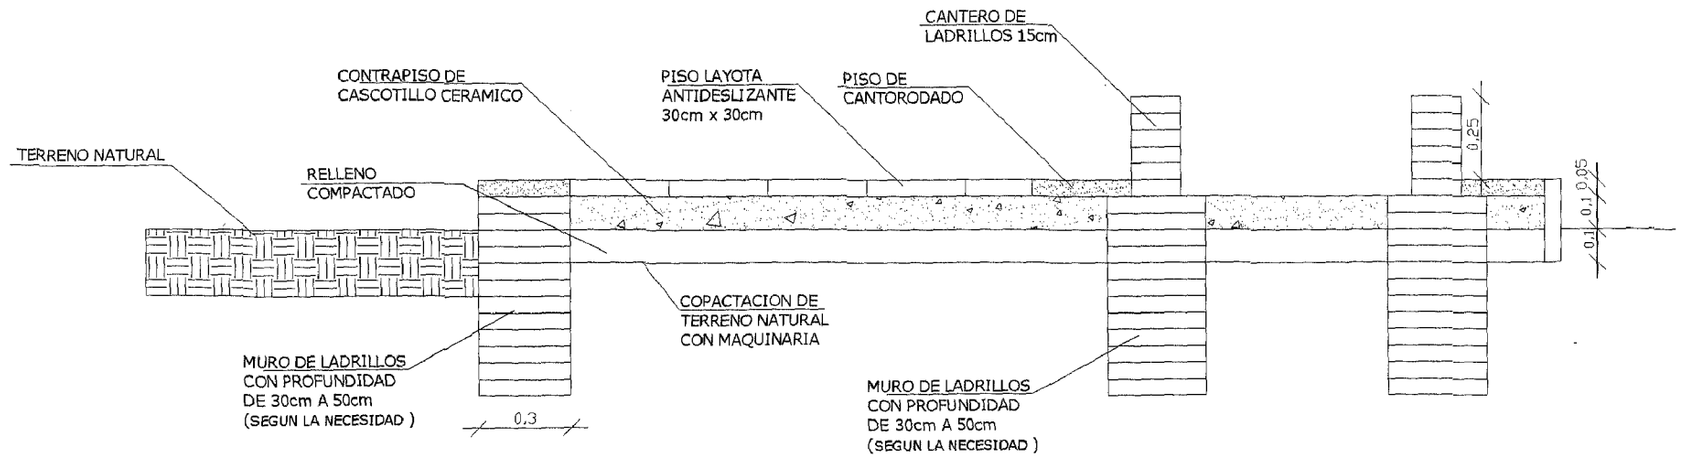

DETALLE DE CAMINERO

ARQ. MANUEL A. DUARTE
Director Infraestructura Pública y Servicios
Municipalidad de Capilla

PROYECTO: CONSTRUCCION DE CAMINEROS	
COLEGIO VILLA CONSTITUCION	
LUGAR: Bº CERRITO, CÑIA 17	
	ESC: 1/10

RODRIGUEZ
CAP. SAN MIGUEL
2603
2600
2601
2602
2604
2608
2609
2610
2611
2618
2619
MUNICIPALIDAD DE CAPIATÁ
ING. MANUEL J. LUCARTE
Director Infraestructura Publica y Servicios
Municipalidad de Capiatá
INFRAESTRUCTURA PUBLICA Y SERVICIOS