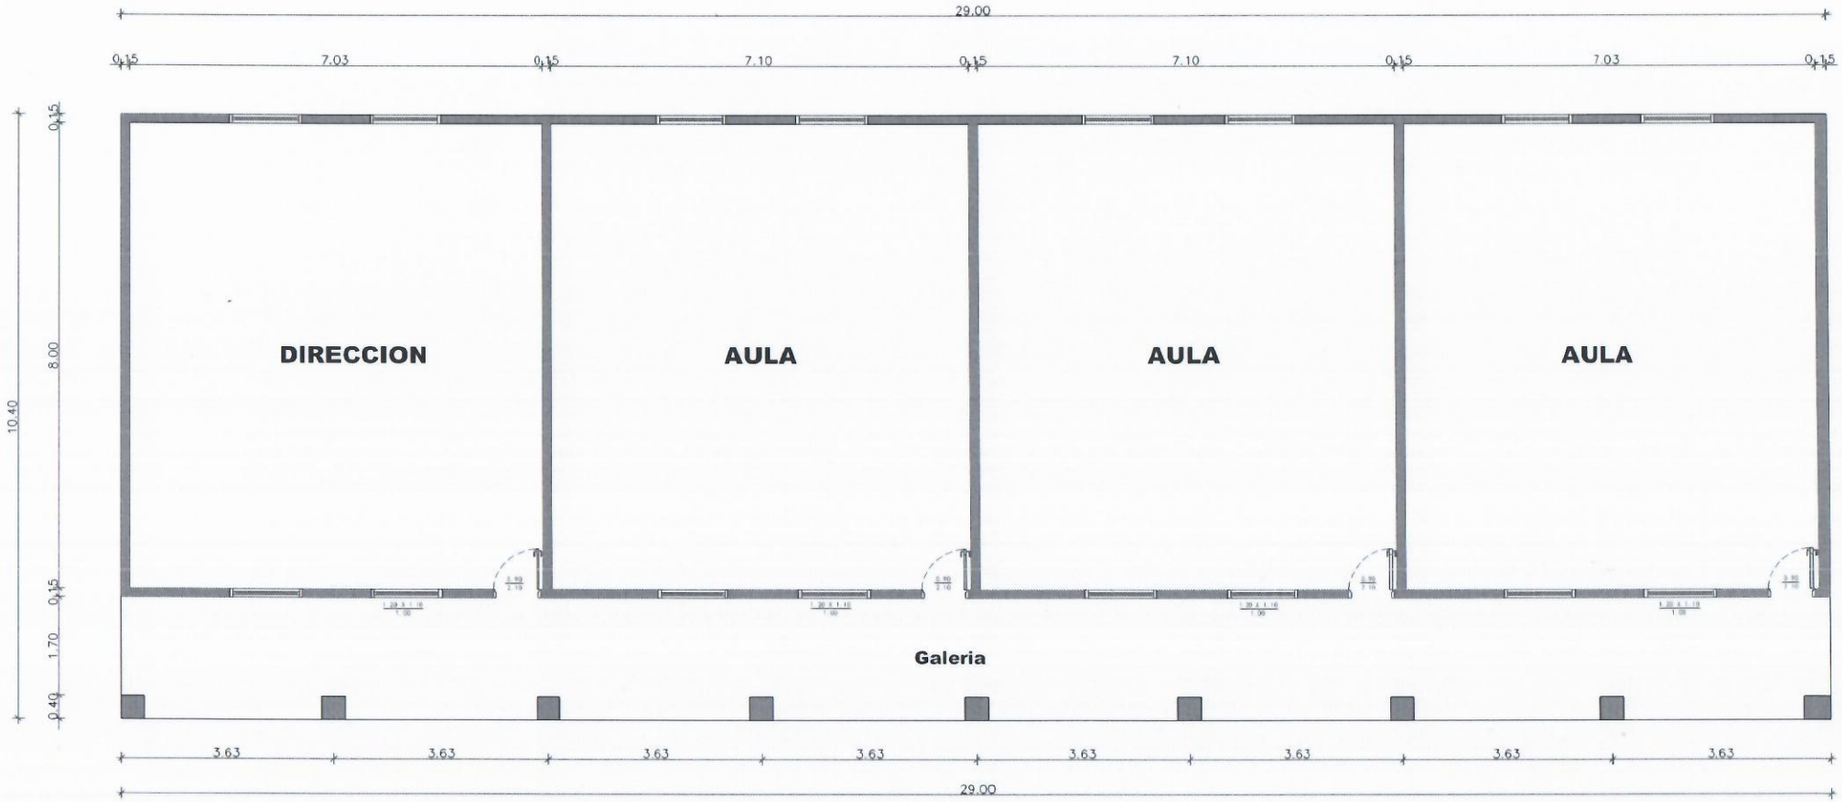

PLANTA ARQUITECTONICA
ESC------1/50

MUNICIPALIDAD DE PRESIDENTE FRANCO

LAMINA	PROYECTO EJECUTIVO

REPARACIONES VARIAS
DR. MOISES BERTONI

PROYECTO:	Fecha: 04/2019	Plano N°:
CALCULO:		
DIBUJO:	Escala Original:	
DT/D.P.E.:		

Arq. Marcelo Mora
Mat.M.O.P.C. 1.715

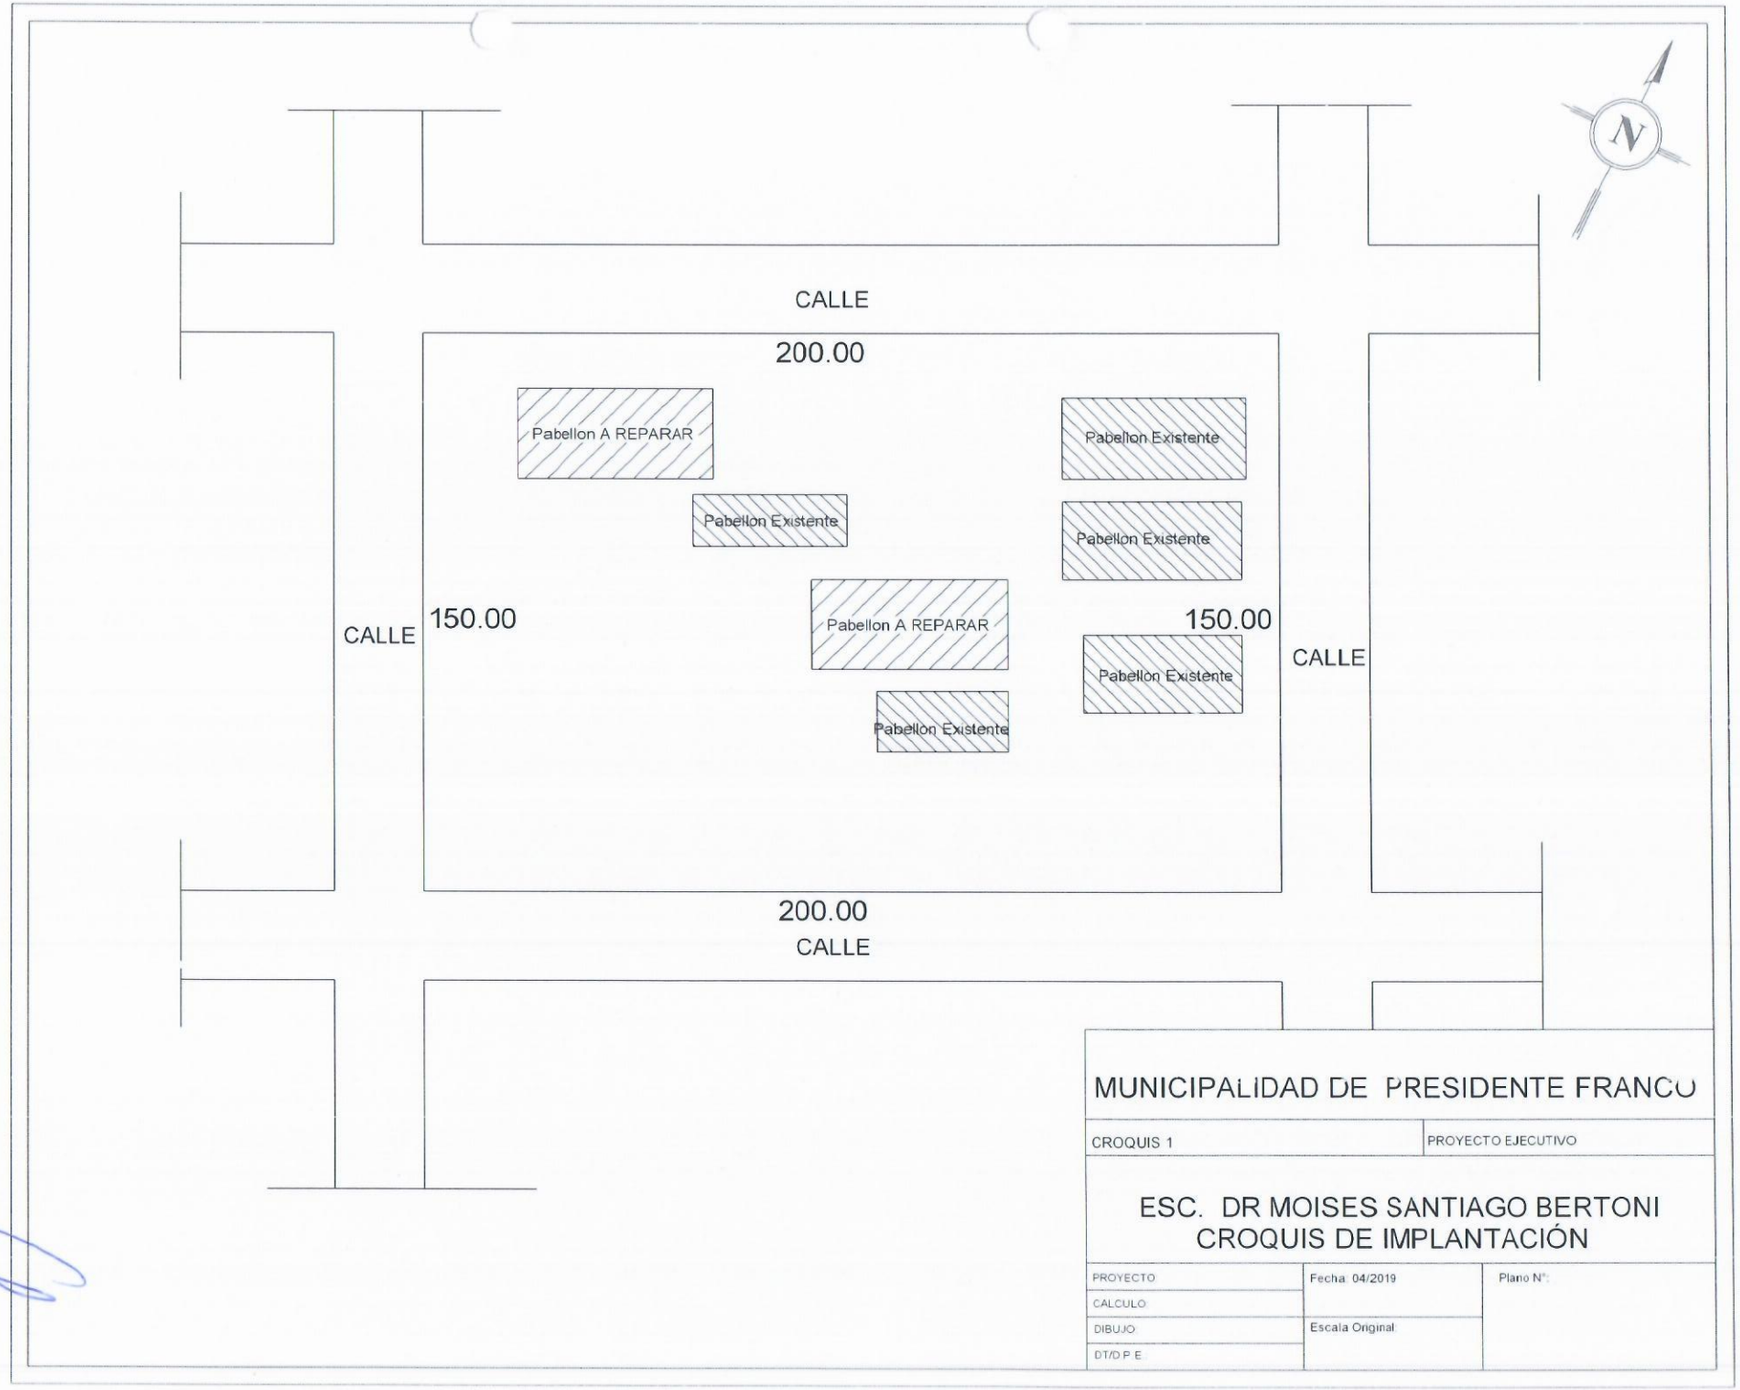

MUNICIPALIDAD DE PRESIDENTE FRANCO

CROQUIS 1	PROYECTO EJECUTIVO

ESC. DR MOISES SANTIAGO BERTONI
CROQUIS DE IMPLANTACIÓN

PROYECTO	Fecha: 04/2019	Plano N°:
CALCULO		
DIBUJO	Escala Original:	
DT/D.P.E		

Arq. Gustavo Moro
Mat. M.O.P.C. 1.715

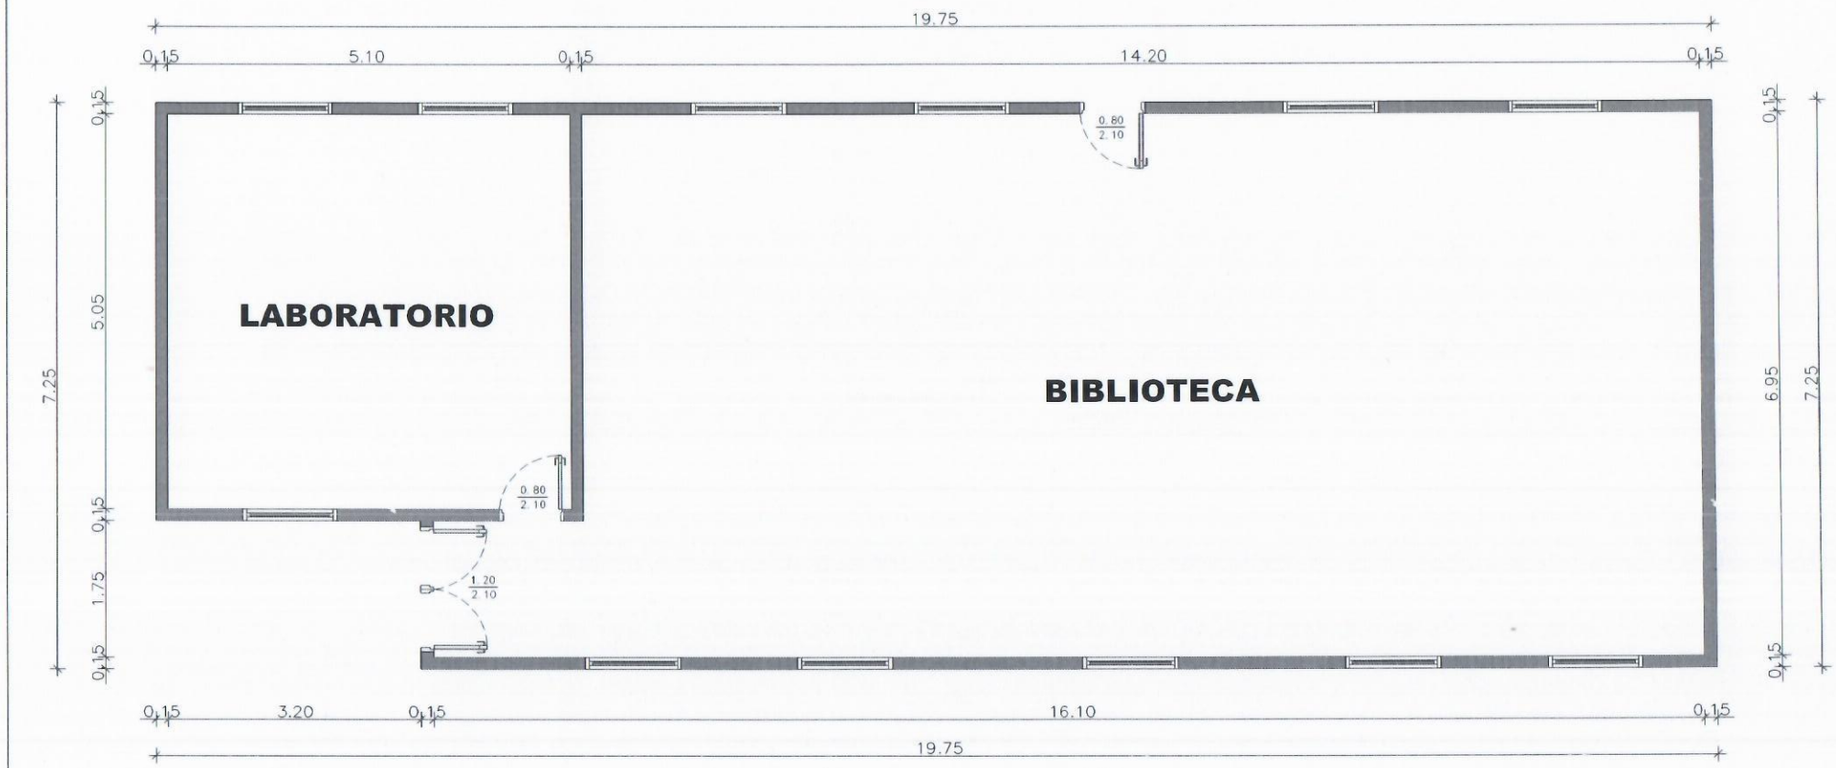

PLANTA AQUITECTONICA
ESC------1/50

MUNICIPALIDAD DE PRESIDENTE FRANCO

LAMINA	PROYECTO EJECUTIVO

REPARACIONES VARIAS
Escuela Moises Bertoni

PROYECTO	Fecha: 04/2019	Plano N°
CALCULO		
DIBUJO	Escala Original	
D.T.O.P.E		

Arq. Gustavo Mora
Mat. M.O.P.C. 1.715

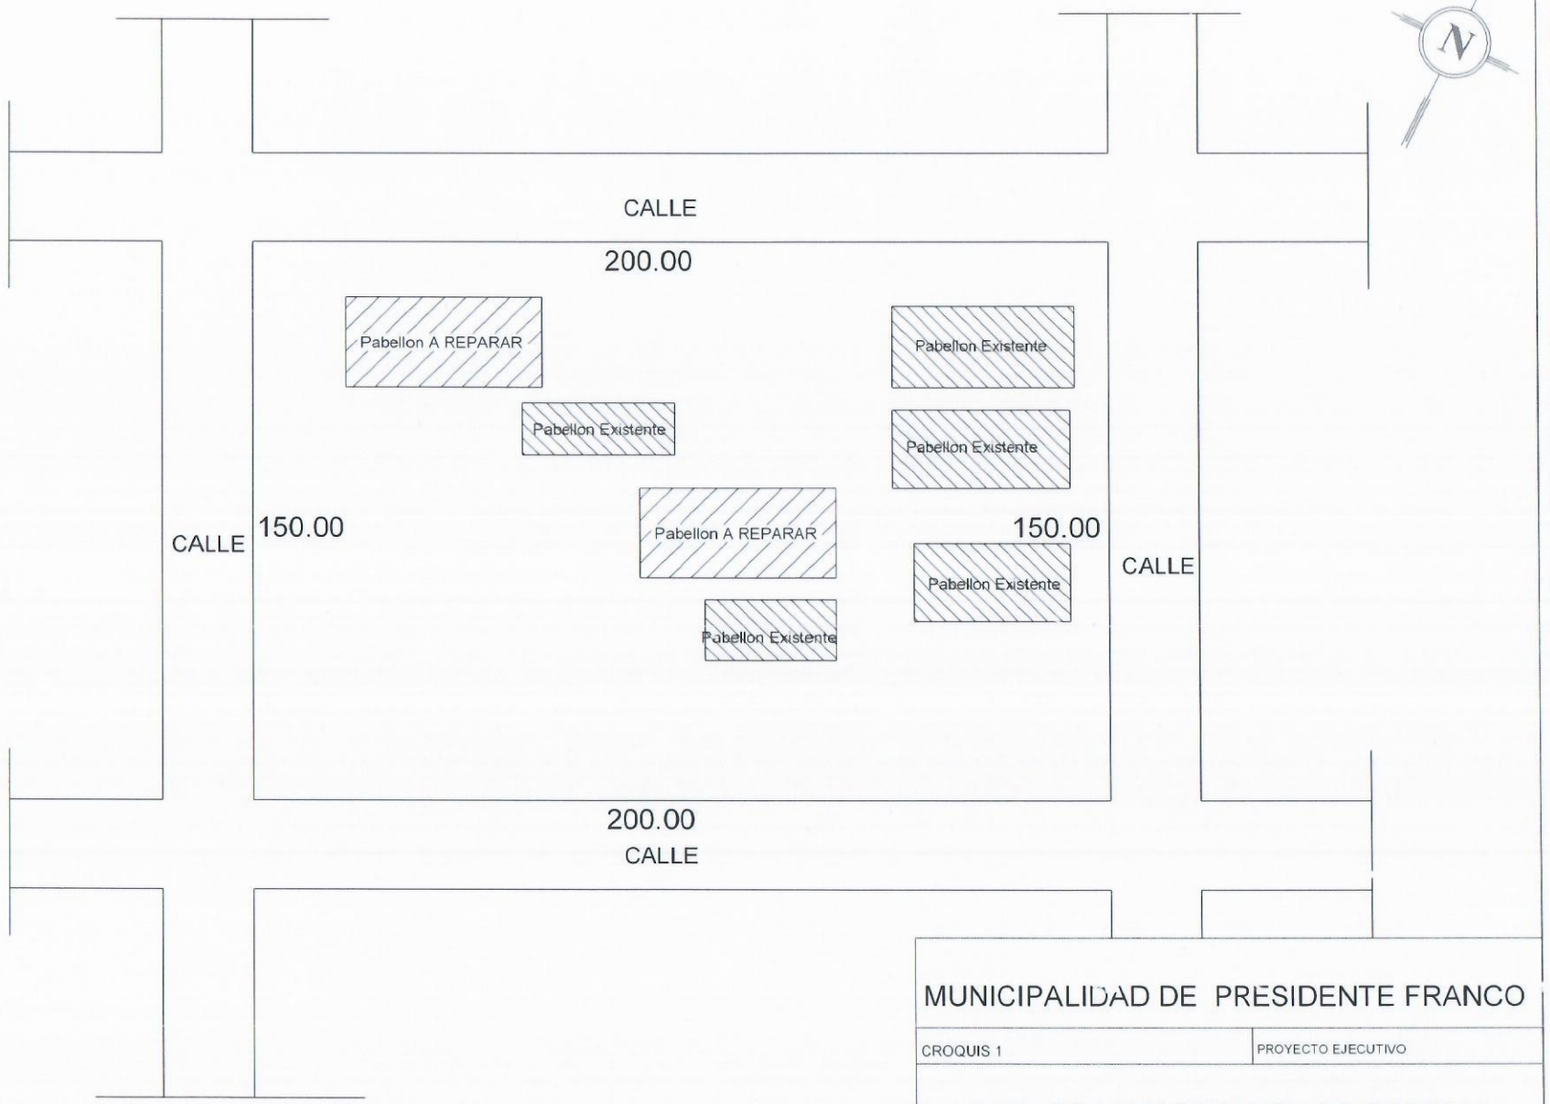

MUNICIPALIDAD DE PRESIDENTE FRANCO

CROQUIS 1	PROYECTO EJECUTIVO

ESC. DR MOISES SANTIAGO BERTONI
CROQUIS DE IMPLANTACIÓN

PROYECTO:	Fecha: 04/2019	Plano N°:
CALCULO:		
DIBUJO:	Escala Original:	
DT/D.P.E:		

Arq. [illegible]
Mat. M.O.P.C. 1.7.15