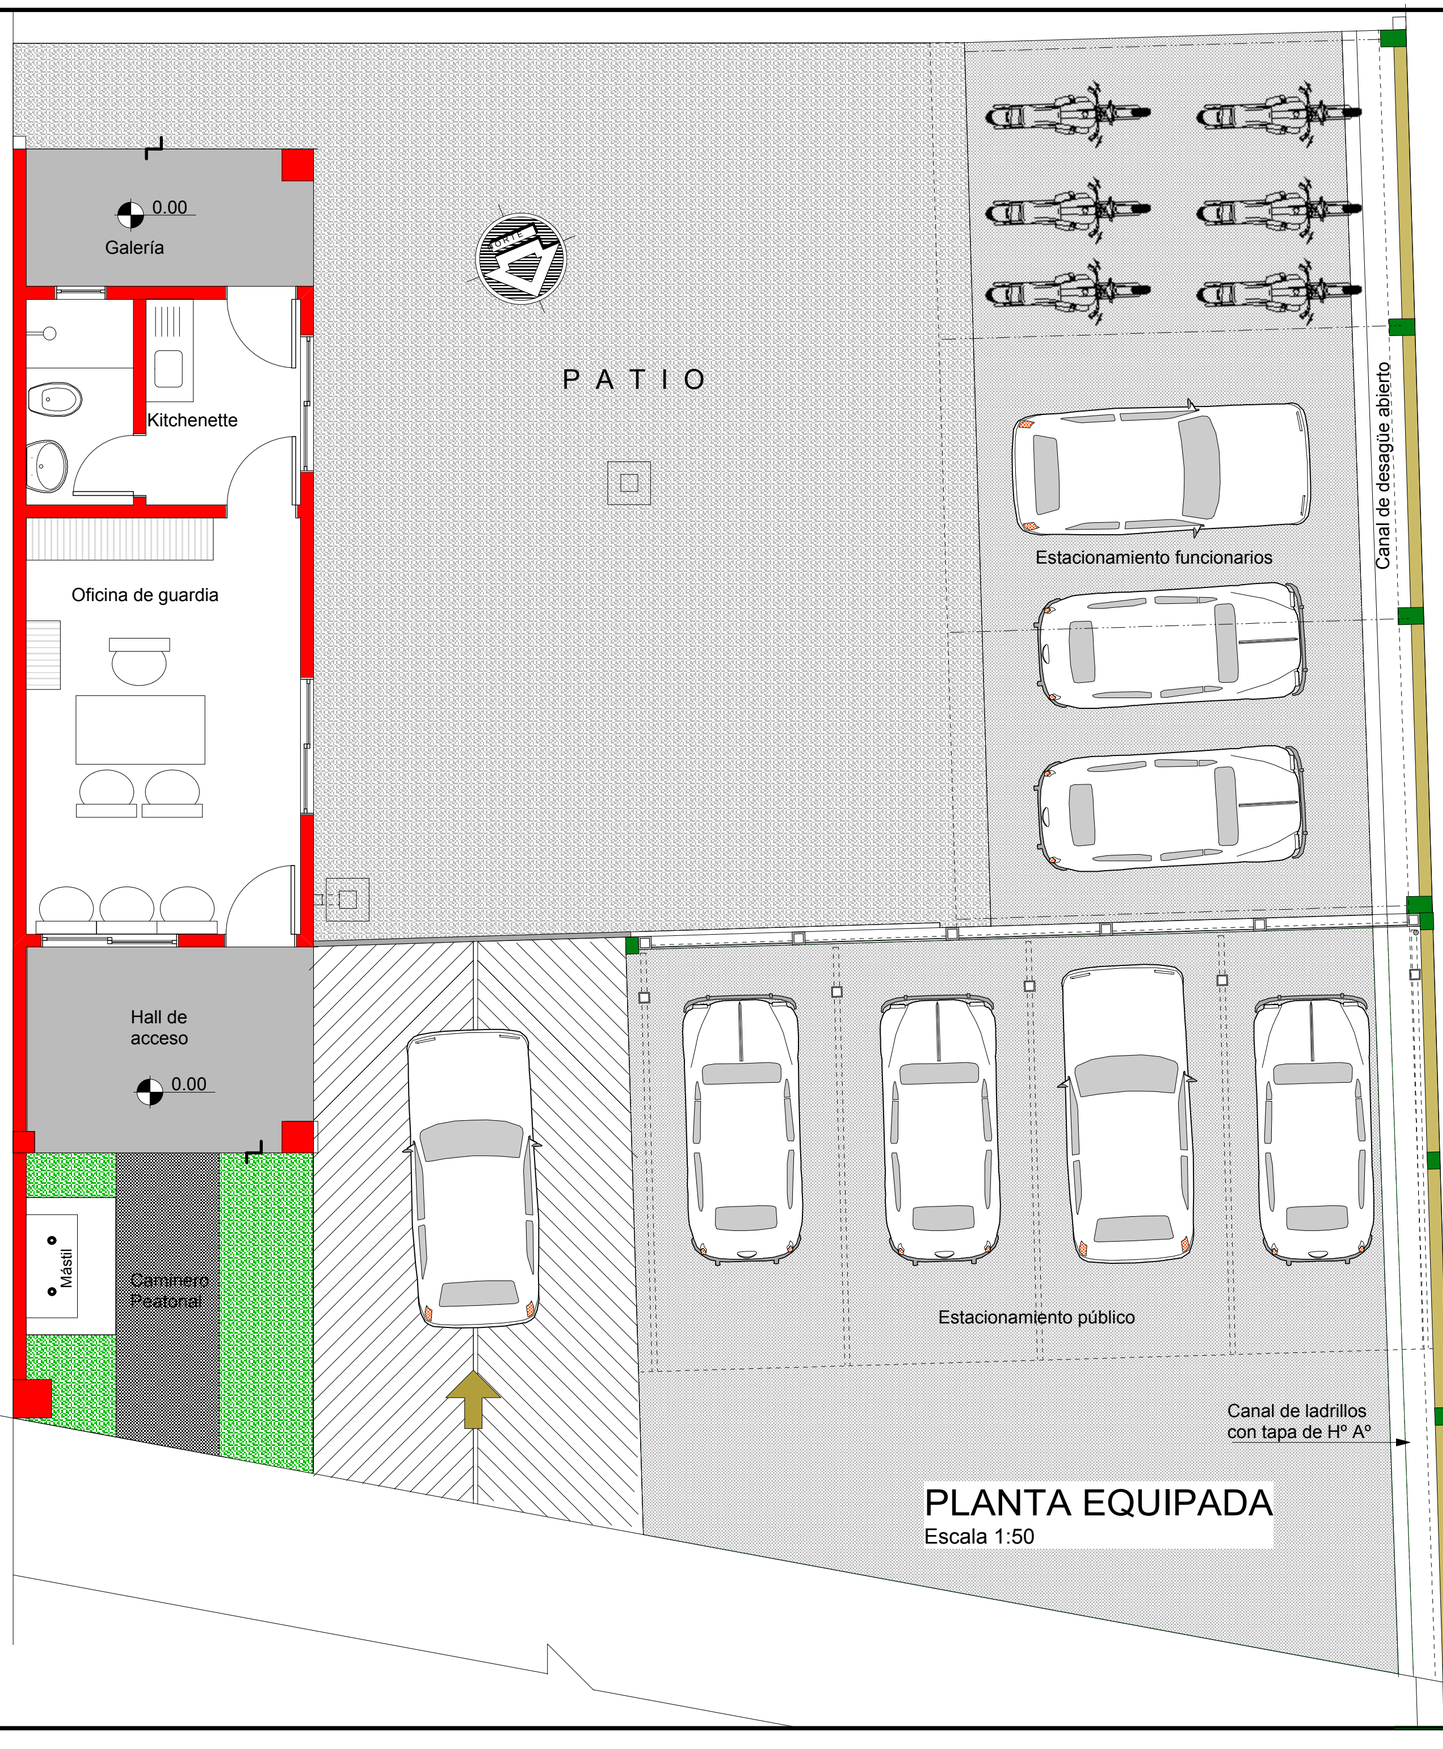

PLANTA EQUIPADA
Escala 1:50

UBICACIÓN GENERAL
Escala 1:20.000

MUNICIPALIDAD DE CAMBYRETA
ITAPÚA -PARAGUAY

MUNICIPALIDAD DE CAMBYRETA

"Cambyretá en Marcha"

Periodo de Gobierno 2015-2020

PROYECTO: OFICINA DE GUARDIA DEL DPTO. DE TRÁNSITO

UBICACIÓN: Ruta 14 casi calle Adela Speratti

LÁMINA N°: 01

*Planta equipada.
*Plano de ubicación general.

1

Arq. Luis Roa Bartz
Dpto. de Obras

Francisco J. Pereira Rieve
Intendente Municipal

Agosto 2.016