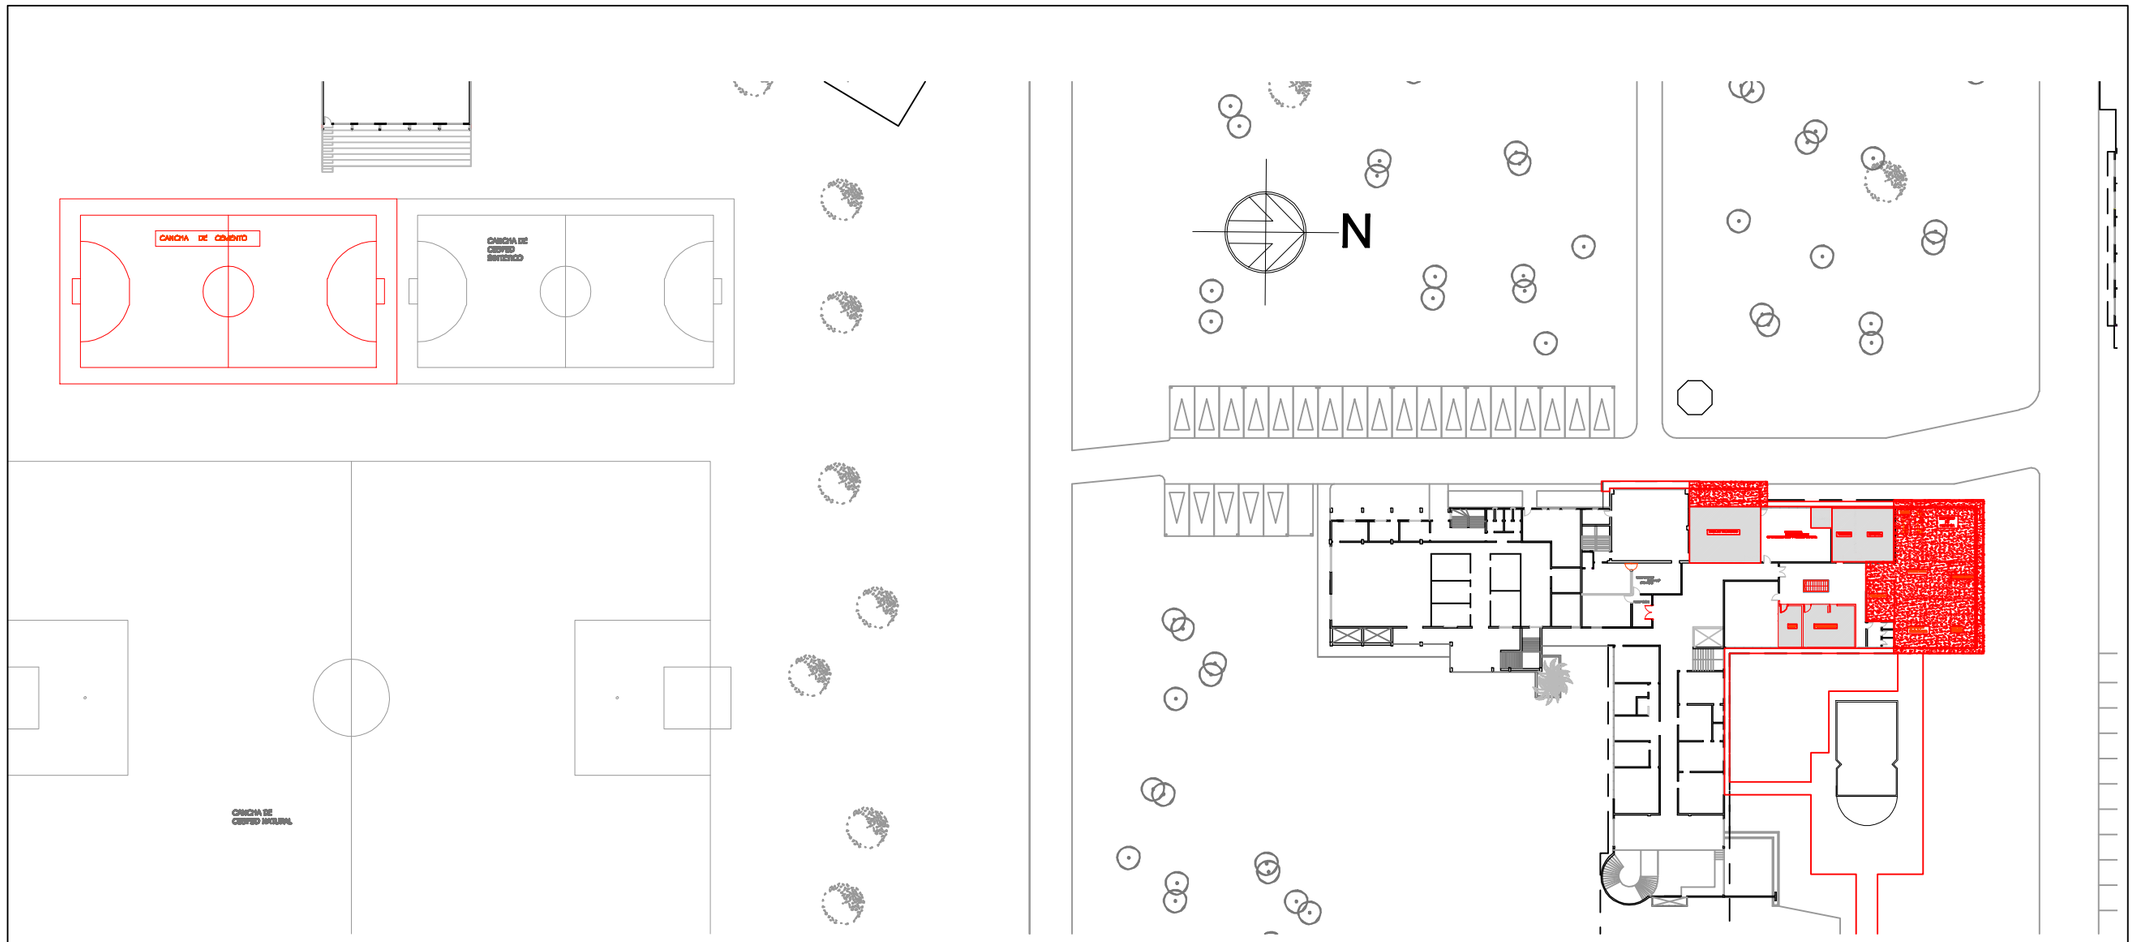


## PLANTA ALTA s/ esc

## SECRETARIA DE ADMINISTRACION Y FINANZAS- SALA DE REUNIONES- IGUALDAD DE OPORTUNIDADES Y ACCION SOCIAL

| REFERENCIA | |
|---|---|
| OBRA NUEVA | |
| REFORMA | |

## GOBERNACION DEL ALTO PARANA

## GOBERNACIÓN DEL ALTO PARANÁ

| | | | |
|---|---|---|---|
| PROYECTO: | OBRAS Y REFORMAS EN VARIAS SECRETARIAS DE LA GOBERNACION DEL ALTO PARANA | | |
| Secretaría de Obras Públicas | Ing.Ronny Gonzalez | | |
| Proyectista : | | | |
| Empresa : | | | |
| FECHA | | ESCALA | INDICADA |
| V.B. | Jefe Div. | Proyectista | |