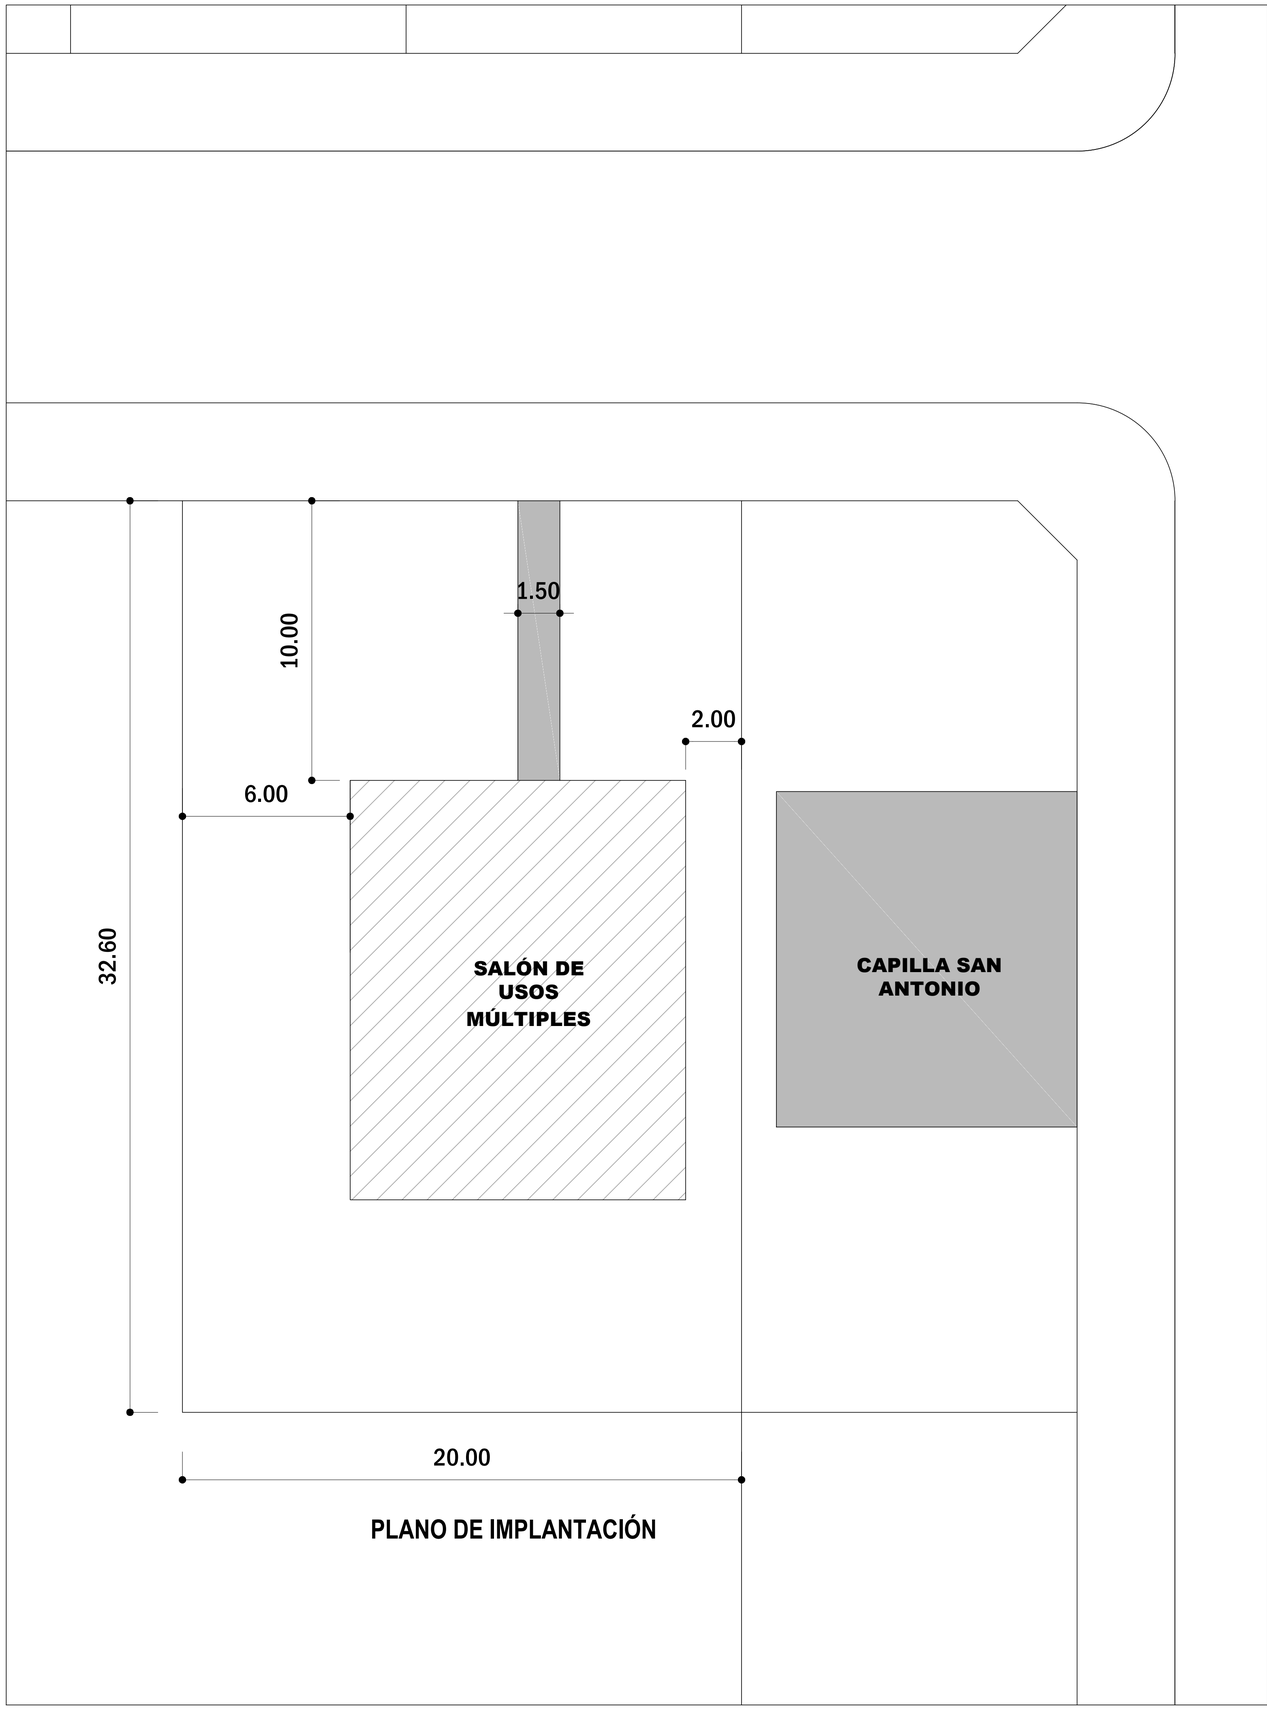

PLANO DE IMPLANTACIÓN

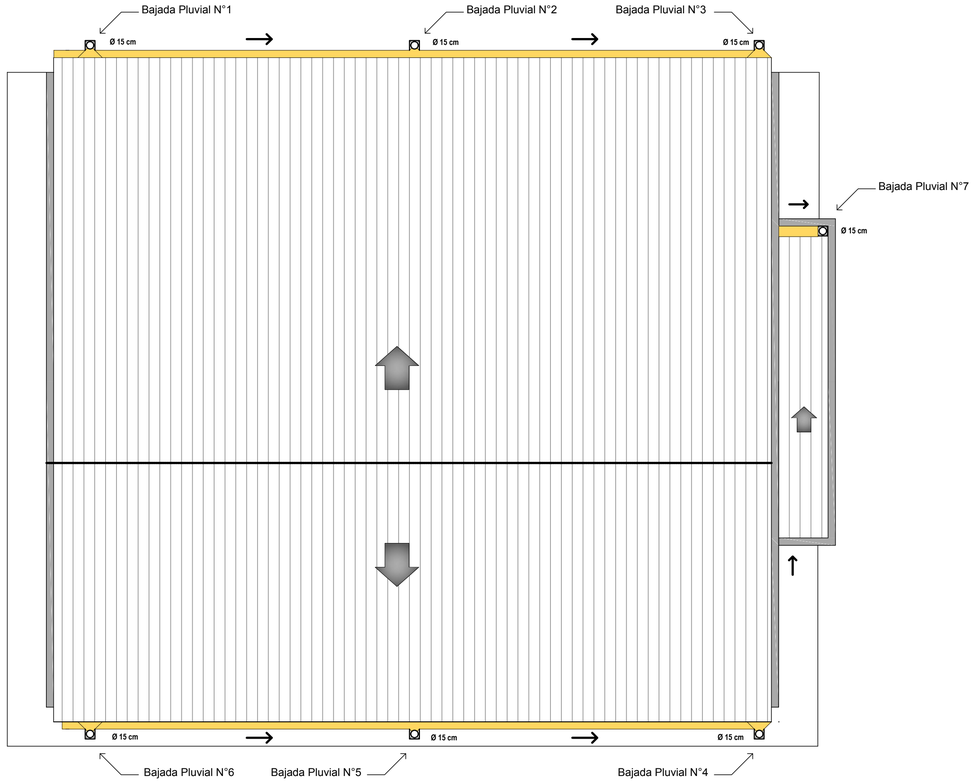

PLANTA DESAGÜE PLUVIAL

ESC_____1:100

Municipalidad de Cambyretá

MUNICIPALIDAD DE CAMBYRETA
ITAPÚA – PARAGUAY

Obra: Salón de Usos Múltiples (S.U.M)

BARRIO San Antonio

UBICACIÓN: Arroyo Pora

LÁMINA N°

02

Arq. Luis Roa B.
Director del Departamento de Obras

Francisco J. Pereira Rieve
Intendente Municipal