Formulario de Lista de Cantidades y sus Precios
(Planilla de Cómputo Métrico y Presupuesto)

OBRA: AMPLIACIÓN DEL LOCAL MUNICIPAL

UBICACIÓN: Desmochados –Dpto. de Ñeembucú

1	2	3	4	5
Ítem	**Código de Catálogo**	**Descripción**	**Unidad de Medida**	**Cantidad**
1	72131601-002	Replanteo de obra.	M2	148
2	72131601-004	Estructura de H°A° (Zapata, Viga de Fundación, Pilares, Viga de Loza y Escalera).	M3	37
3	72131601-003	Muro de nivelación de 0,30.	M2	27
4	72131601-006	Aislación horizontal.	ml	91
5	72131601-004	Mampostería de 0,30	M2	116
6	72131601-004	Mampostería de 0,15	M2	138
7	72131601-008	Revoque de paredes.	M2	508
8	72131601-008	Revoque de loza.	M2	164
9	72131601-006	Aislación de loza.	M2	144
10	72131601-014	Cobertura de escalera.	gl	1
11	72131601-009	Contrapiso	M2	130
12	72131601-009	Piso calcáreo	M2	130
13	72101607-005	Zócalo	ml	58
14	72131601-001	Instalación eléctrica	bocas	40
15	72131601-011	Instalación de agua.	gl	1
16	72102304-006	Instalación cloacal.	gl	1
17	72102305-	Instalación de AA tipo Split 30.000 BTU.	Un	2
18	72131601-010	Abertura de puertas.	un	8
19	72131601-010	Aberturas-Ventana Blindex con aluminio.	M2	13
20	72131601-012	Pintura general del edificio al agua con enduido.	gl	1
21	72131601-009	Vereda piso con contrapiso.	M2	48

Planos:

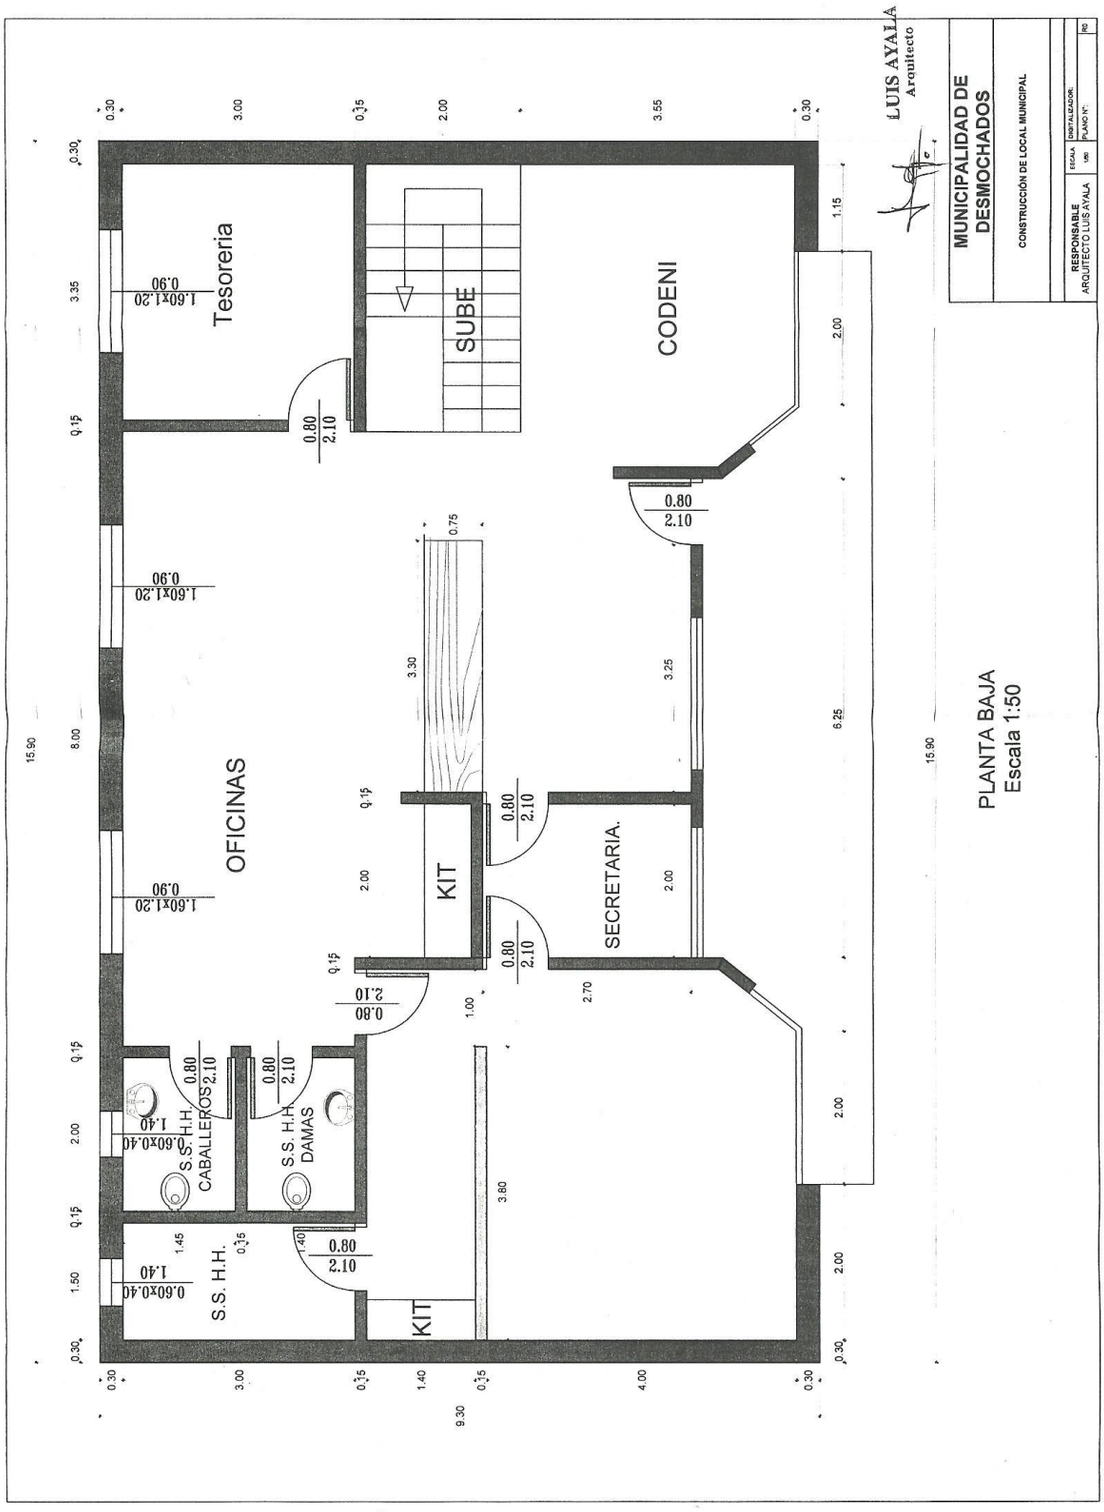
Tesoreria
SUBE
CODENI
OFICINAS
KIT
SECRETARIA.
S.S. H.H. CABALLEROS
S.S. H.H. DAMAS
S.S. H.H.
KIT
LUIS AYALA
Arquitecto
MUNICIPALIDAD DE DESMOCHADOS
CONSTRUCCIÓN DE LOCAL MUNICIPAL
RESPONSABLE ARQUITECTO LUIS AYALA
ESCALA 1:50
DIGITALIZADOR:
PLANO Nº:
PLANTA BAJA
Escala 1:50

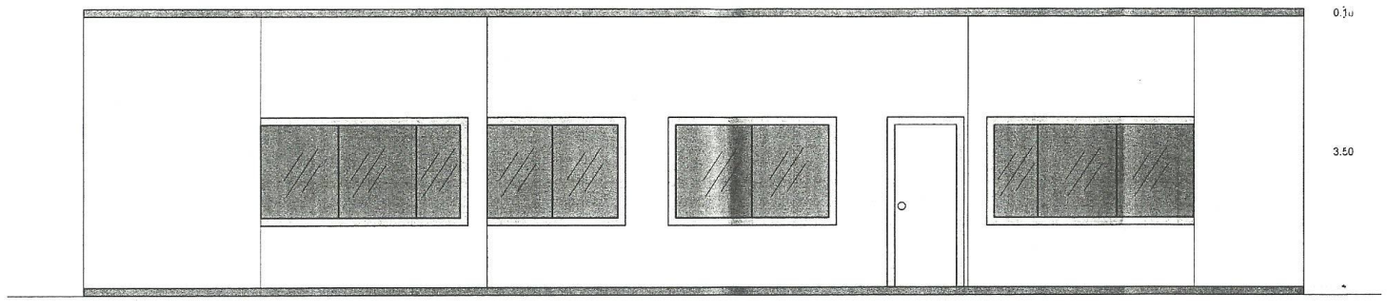

FACHADA FRONTAL
Escala 1:50

LUIS AYALA
Arquitecto

MUNICIPALIDAD DE DESMOCHADOS

CONSTRUCCIÓN DE LOCAL MUNICIPAL

RESPONSABLE	ESCALA	DIGITALIZADOR:	
ARQUITECTO LUIS AYALA	1:50	PLANO Nº:	R0