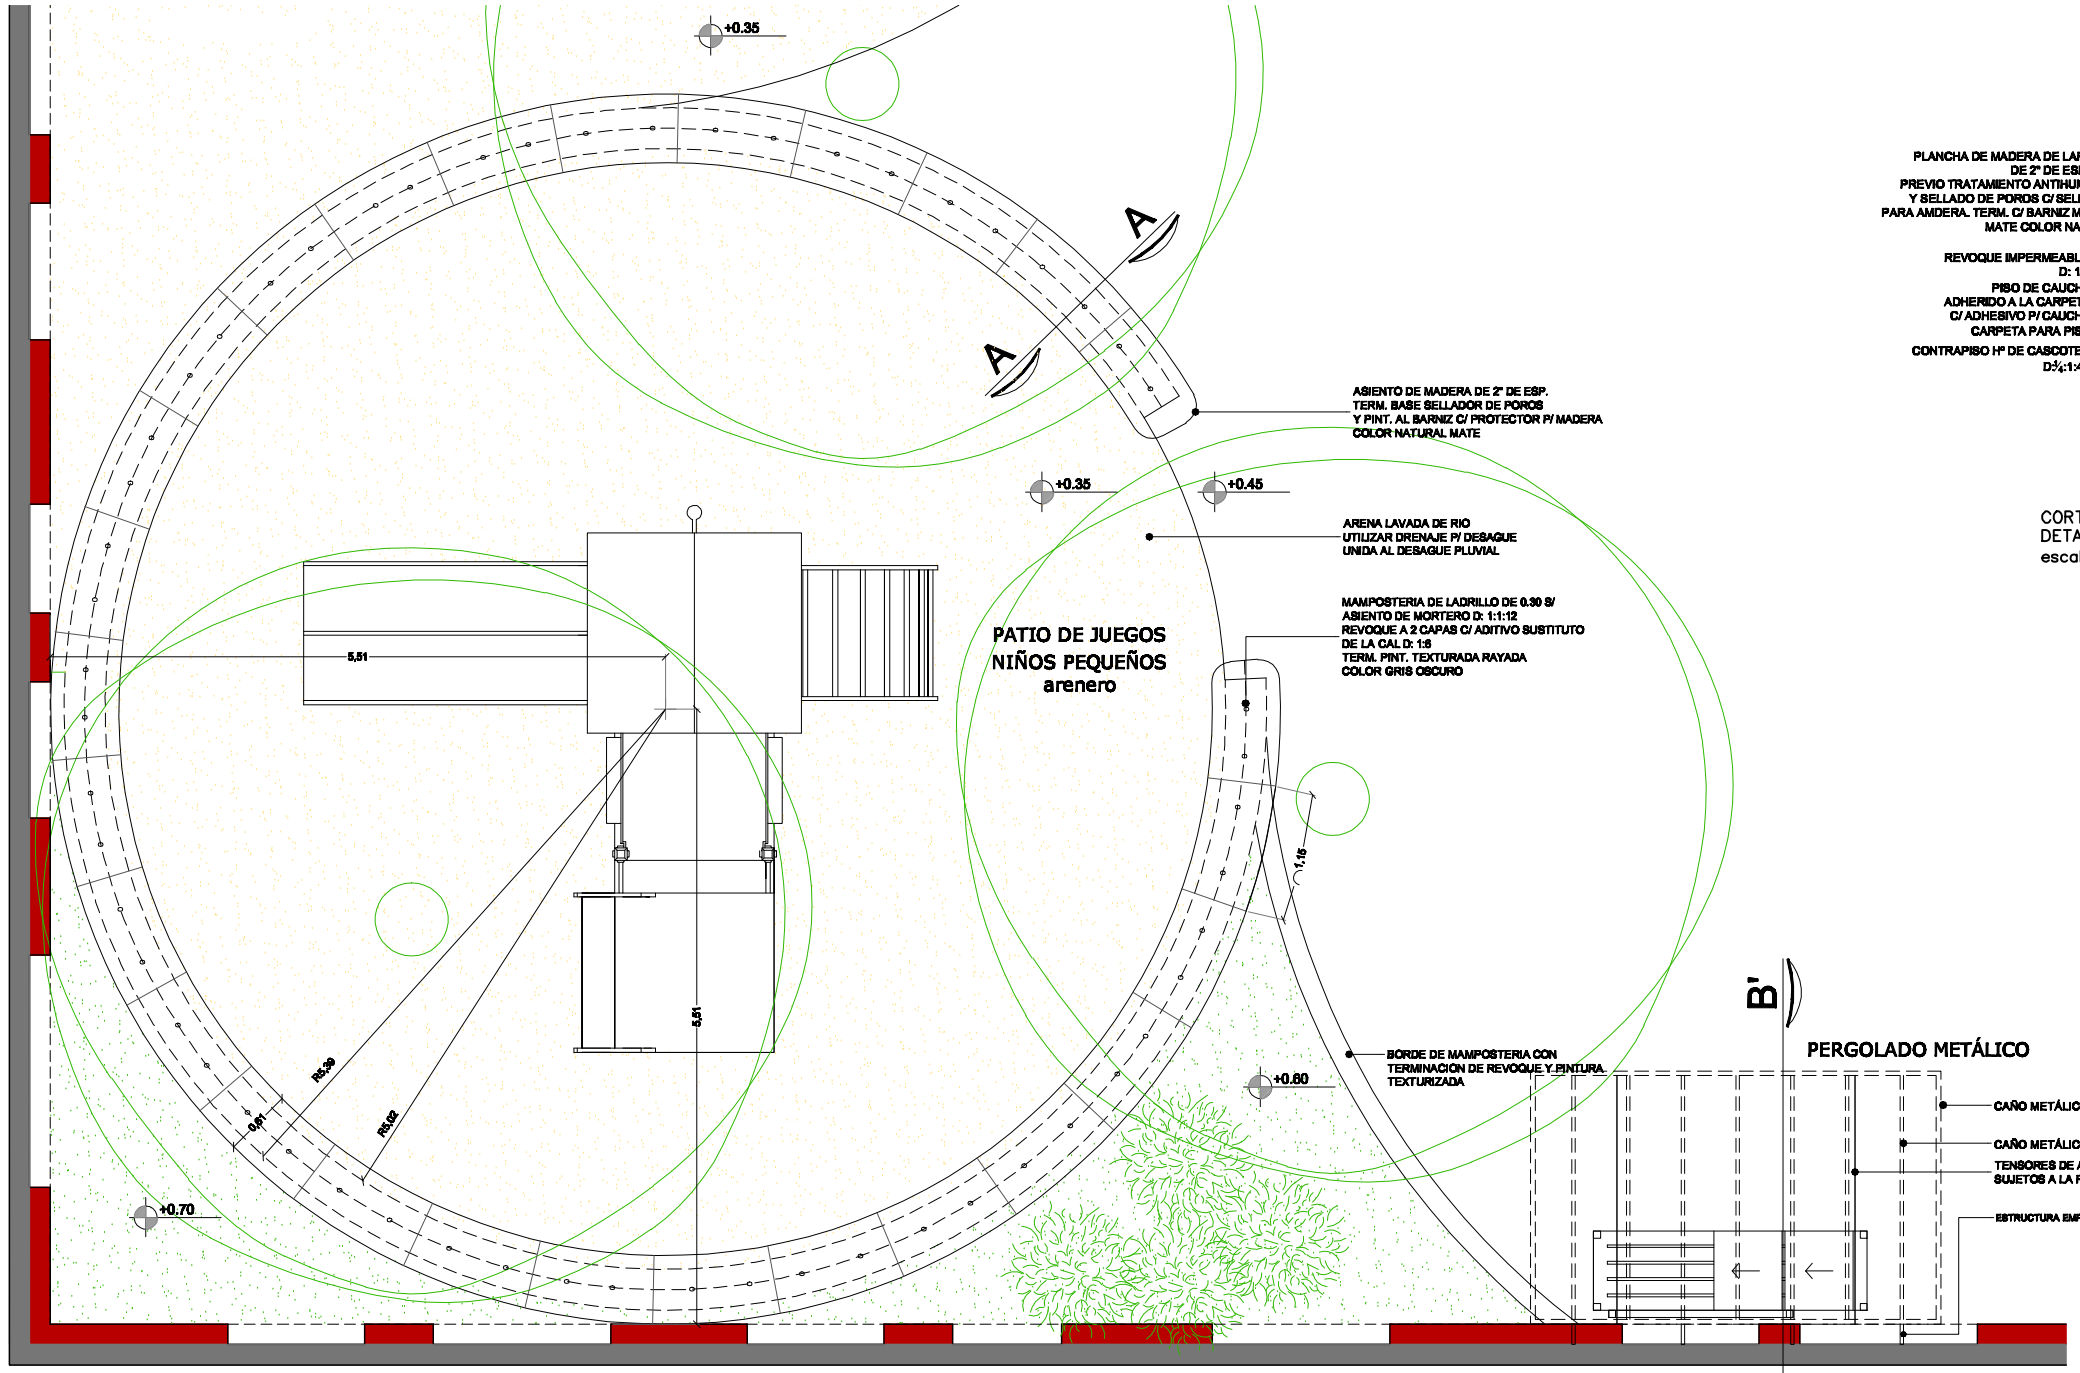

PLANTA MOBILIARIO FIJO EXTERIOR
ARENERO – niños pequeños
escala 1:25

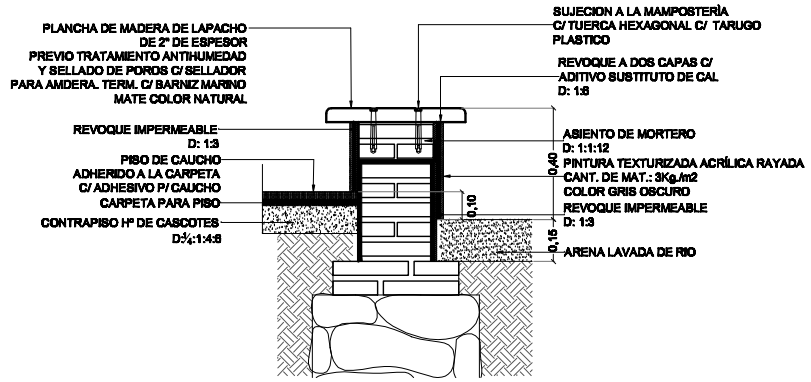

CORTE A A
DETALLE DE ASIENTO DE MATERIAL EN ARENERO
escala 1/10

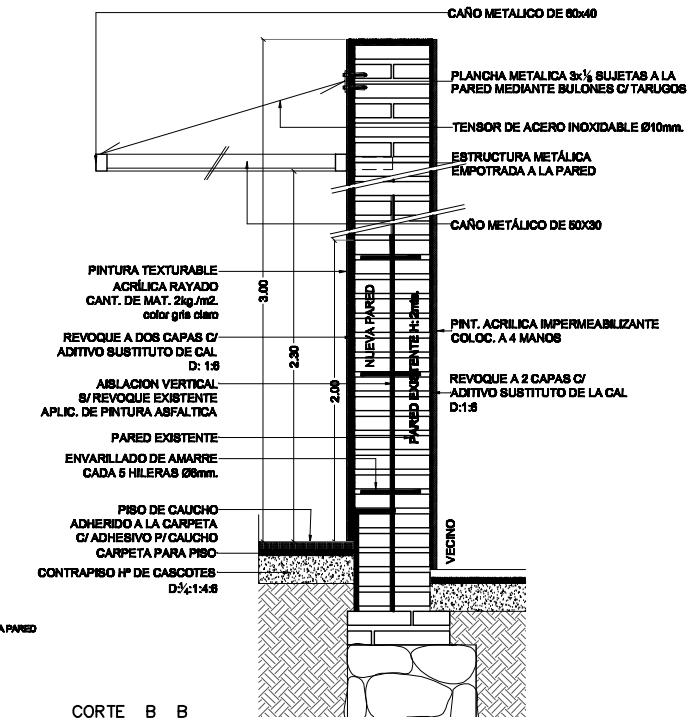

CORTE B B
DETALLE DE MURO LINDERO POSTERIOR
DETALLE DE PERGOLADO METÁLICO
escala 1/10

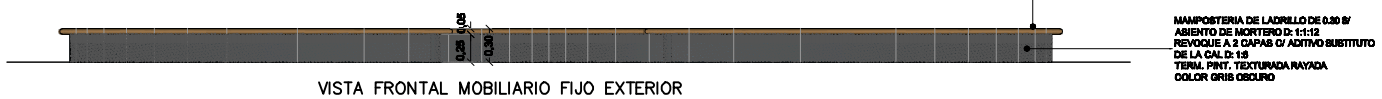

VISTA FRONTAL MOBILIARIO FIJO EXTERIOR
ARENERO – niños pequeños
escala 1:25

GUARDERIA | DETALLE DE MOBILIARIO FIJO EXTERIOR

Ministerio Público
Fiscalía General del Estado
DIRECCIÓN DE OBRAS Y PROYECTOS

MINISTERIO PUBLICO
FISCALIA GENERAL DEL ESTADO
BLOQUE GUARDERIA

UBICACION:	ALBERDI ENTRE AVDA. YGATIMI Y JEJUI
PROPIETARIO:	MINISTERIO PUBLICO
DIRECCIÓN:	CHILE E/ YGATIMI Y JEJUI
PROFESIONAL:	DIRECCION DE OBRAS Y PROYECTOS — PAT.No: 15.542
DIRECCIÓN:	YGATIMI E/ CHILE Y ALBERDI
CTA.CTE.CTRAL:	LOTE 1: 10-0488-04 — LOTE 2: 10-0488-27
SUP. TERRENO:	596,16 m2 — SUP.A CONSTRUIR: 520m2
SUP.A DEMOLER:	237 m2

ESCALA: 1/25 1/10
LAMINA: 38
Archivo CAD: F05_GUARD-A-modificado(Jueves

PROFESIONAL | PROPIETARIO