CONSTRUCCIÓN DE ESTRUCTURA PARA BASE DE TANQUE.

APROBADO

Por Resolución

Fecha

Observaciones

Secretario Legado

POLANDO MANCUELLO
DIRECTOR DEL DPTO. DE OBRAS

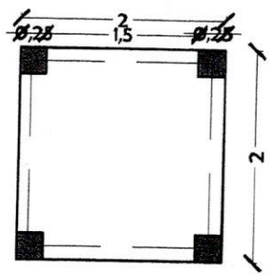

PLANTA ARQUITECTÓNICA.
esc.....1/50

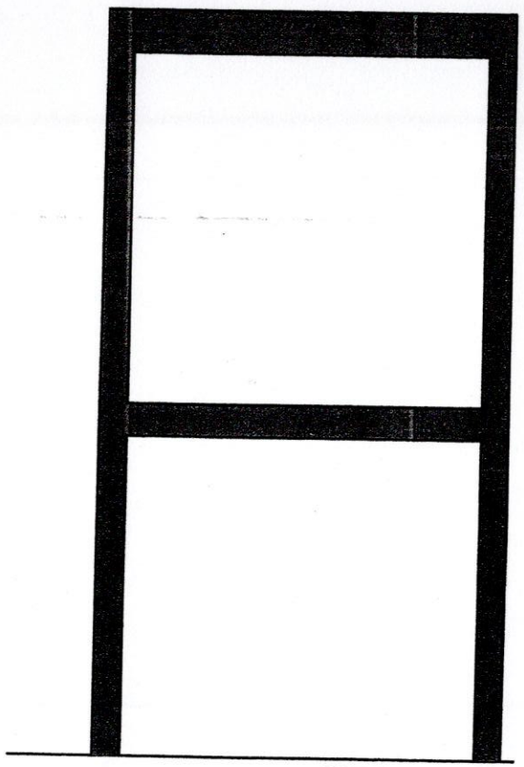

ALZADO A-A.
esc:.....1/50

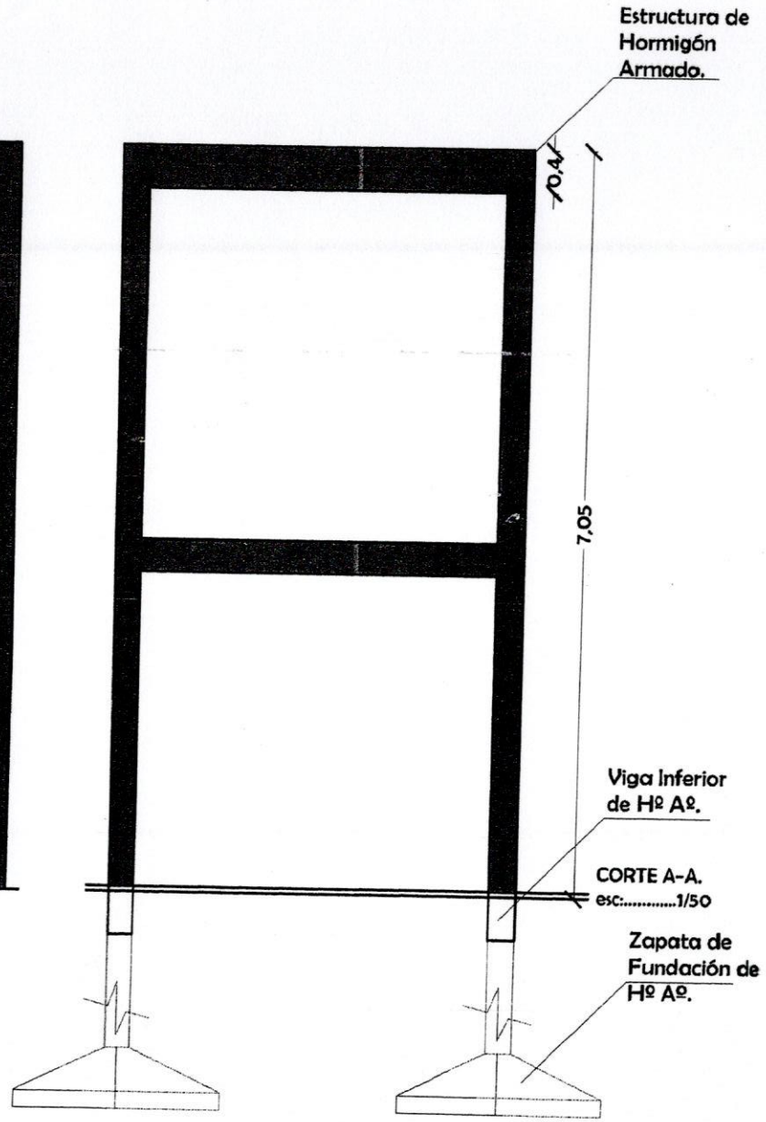

CORTE A-A.
esc:.....1/50

Detalle de Perforación de Pozo
Profundidad 120 metros

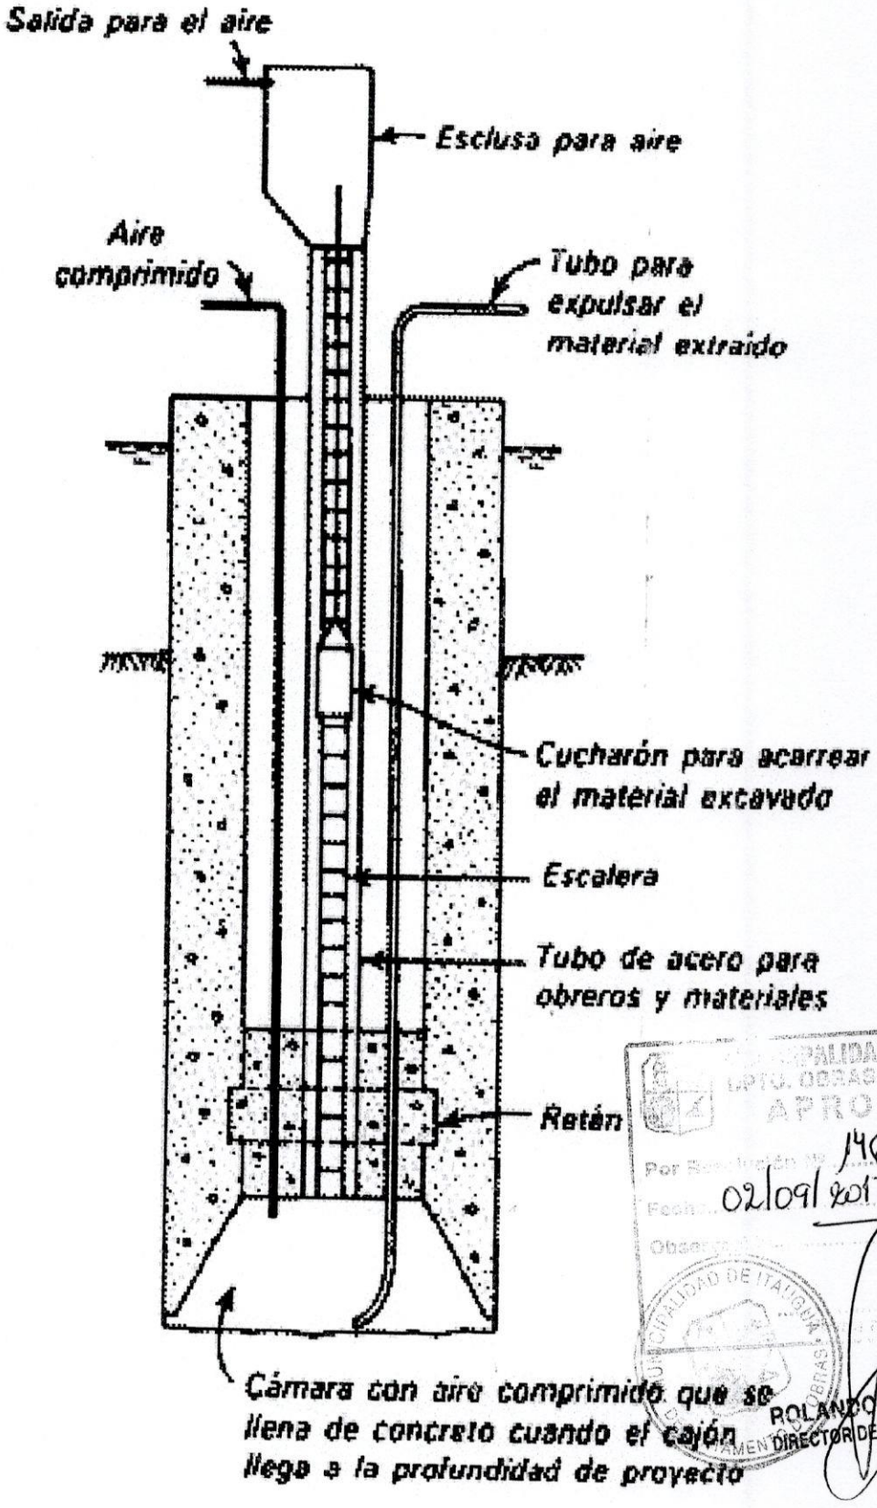

DPTO. OBRAS Y CATASTRO
APROBADO
Por Resolución Nº 1464
Fecha 02/09/2017
Observ...
Encargado
ROLANDO MANCUELLO
DIRECTOR DEL DPTO. DE OBRAS