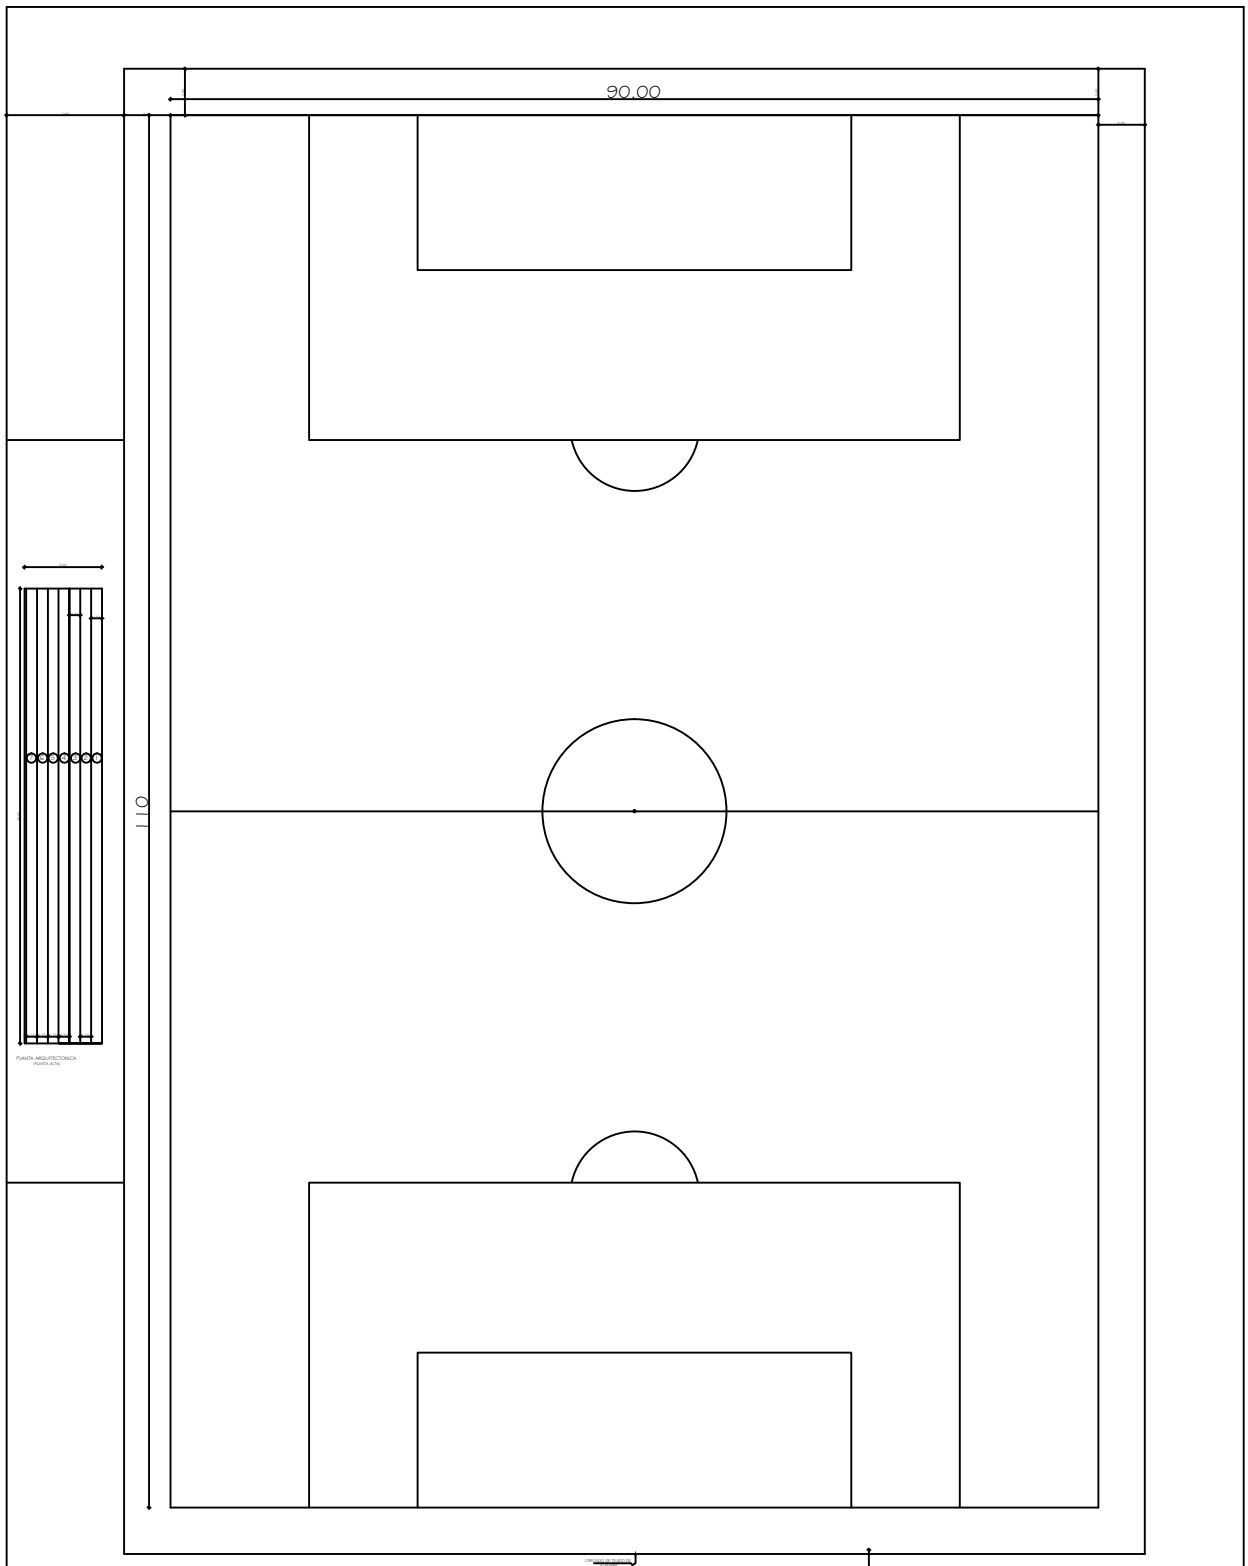

CORTE TRANSVERSAL

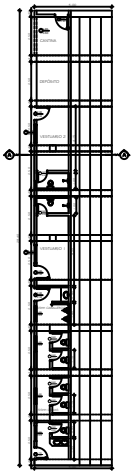
PLANTA ARQUITECTONICA
(PLANTA BAJA)

PLANTA ARQUITECTONICA
(PLANTA ALTA)

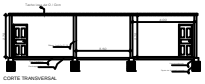
CORTE TRANSVERSAL

FACHADA PRINCIPAL

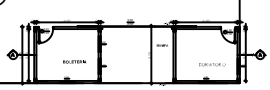

PLANTA ARQUITECTONICA

MUNICIPALIDAD DE MBARACAYÚ
INTENDENTE: Edd Eduar Lemes
Obra: Construcción de Cancha de Futbol
Ubicación: Puerto Indio
Propietario: MUNICIPALIDAD DE MBARACAYÚ
Elaboración: Arq. ANA NEIVA ORTIZ DOMINGUEZ