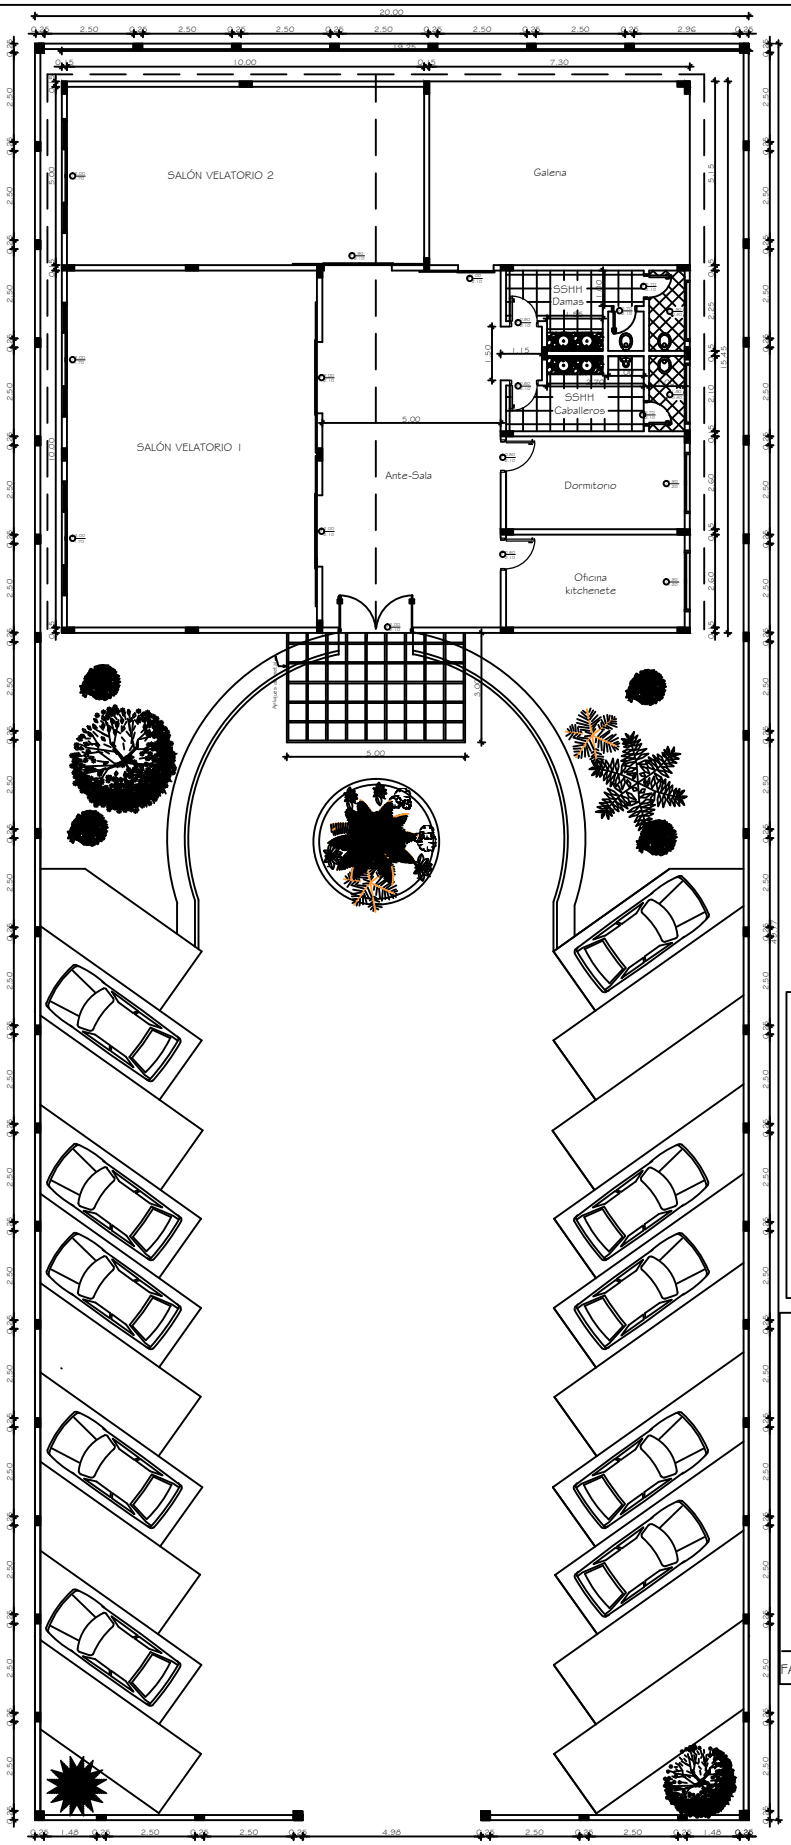

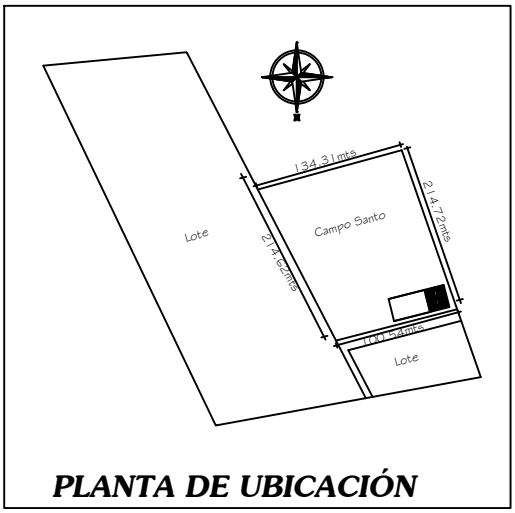

PLANTA DE UBICACIÓN

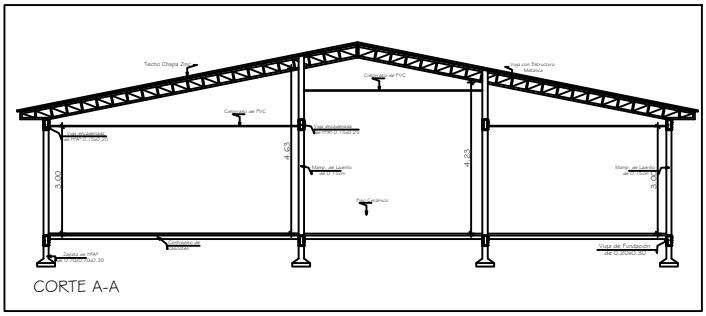

CORTE A-A

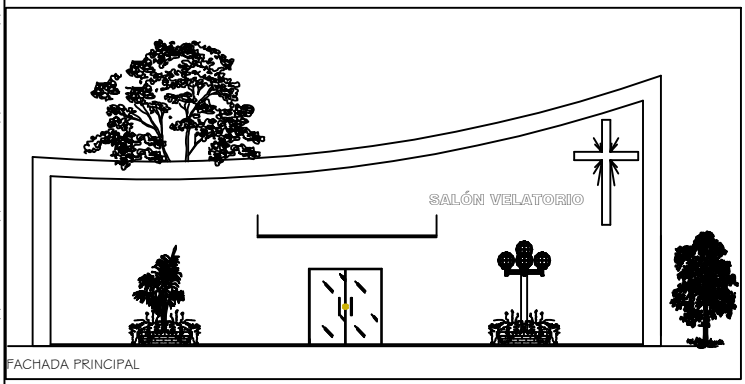

FACHADA PRINCIPAL

Municipalidad de Mbaracayú
INTENDENTE: Edir Eduar Lermen Ritter
PROYECTO: Construcción de Salón Velatorio
UBICACIÓN: Centro Urbano - Distrito de Mbaracayú
ELABORACIÓN: Arq. Ana Nidia Ortiz D.