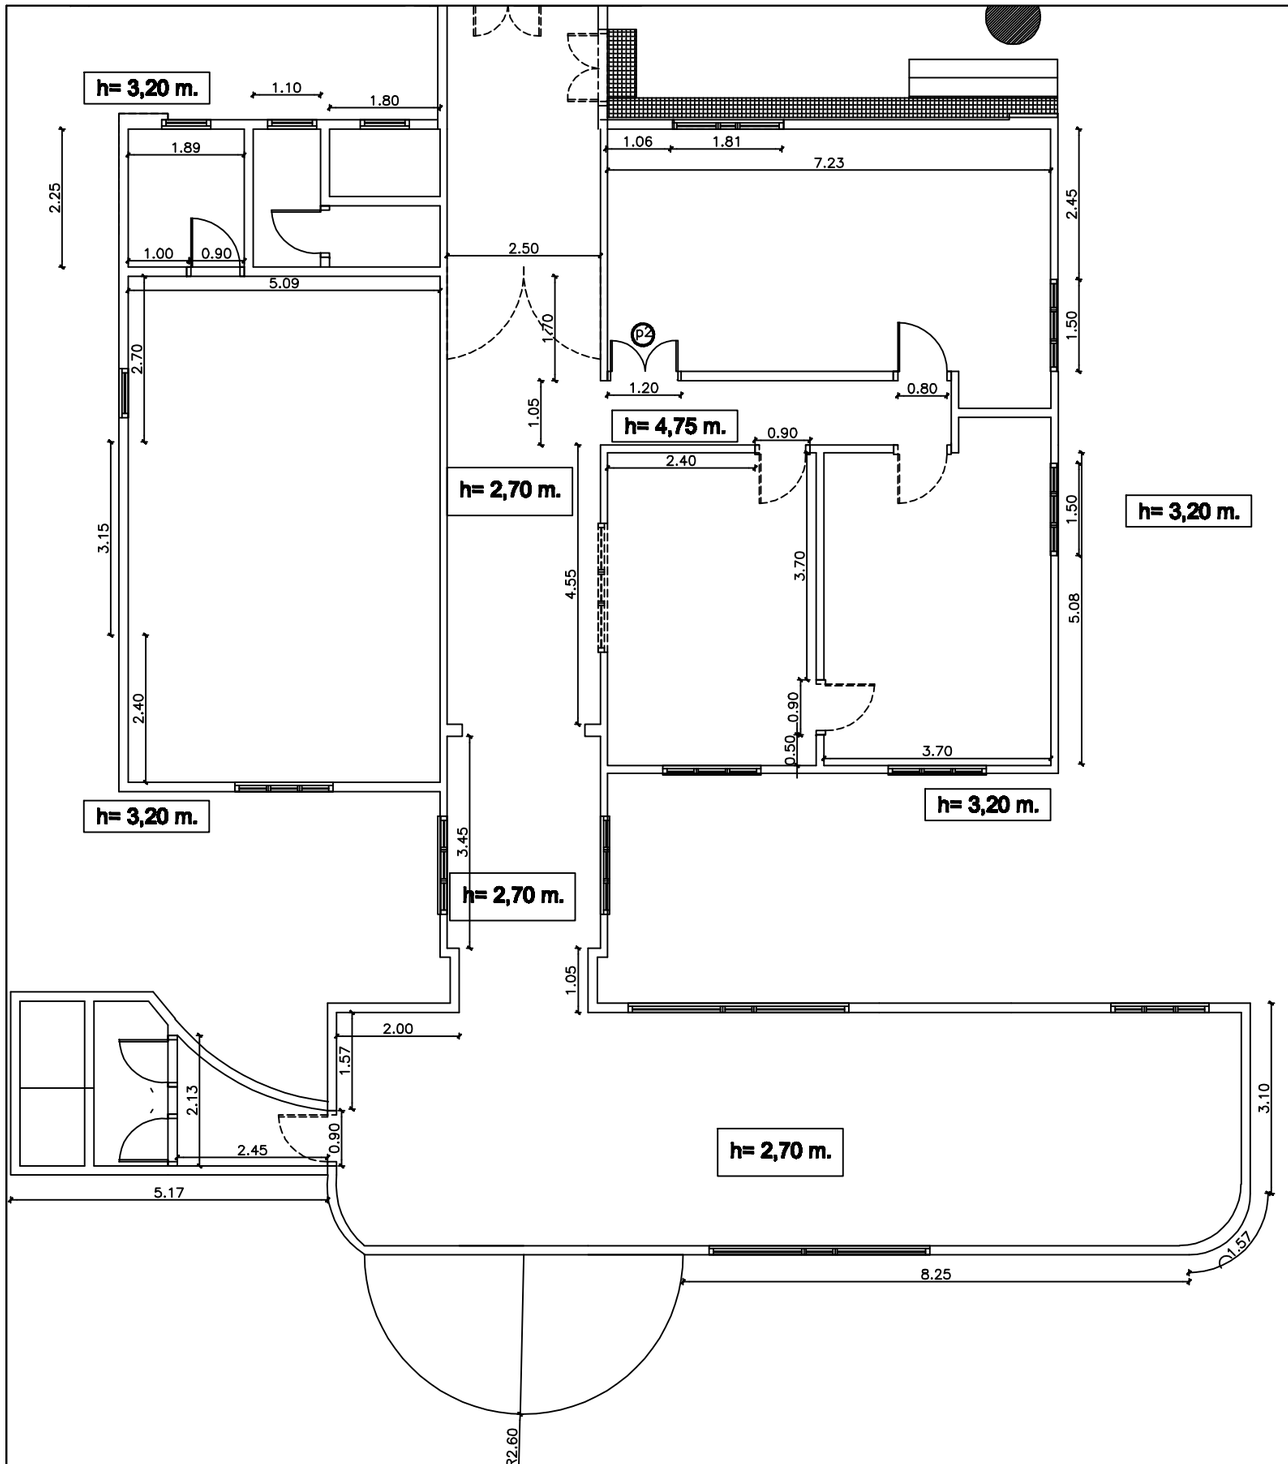

PLANTA ACOTADA

MUNICIPALIDAD DE NARANJAL

CONTRATACION DIRECTA N° .....

CONTRATO DE ELABORACION DE PROYECTOS DE INVERSION

OBRA: REFACCION LOCAL MUNICIPAL

UBICACION: Local Municipal - Centro Urbano

PROYECTO:	ING. CESAR CRISTALDO		
FECHA	: ABR/ 2.016	ESCALA	S/E

PROYECTISTA

V° B°