DETALLE DE CERCADO Y PORTÓN

Escala 1:25

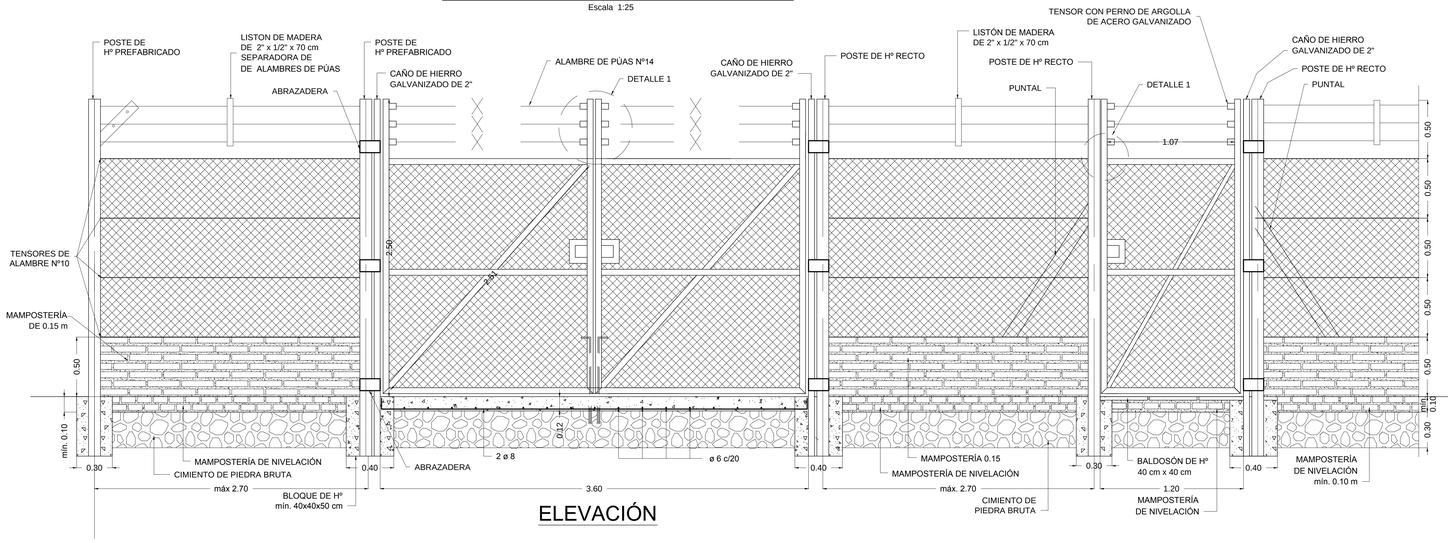

ELEVACIÓN

DETALLE DE PERIMETRO

Escala 1:25

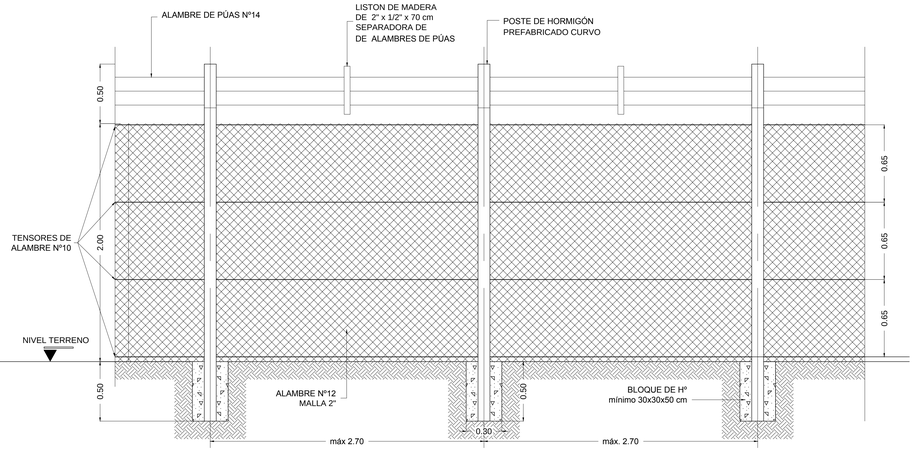

ELEVACIÓN

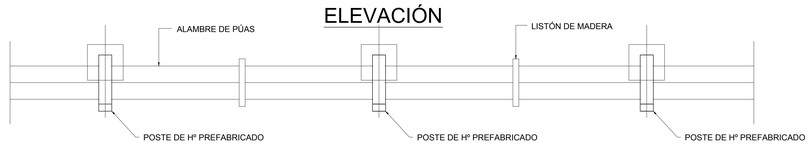

PLANTA

Escala 1:25

PLANTA

Escala 1:25

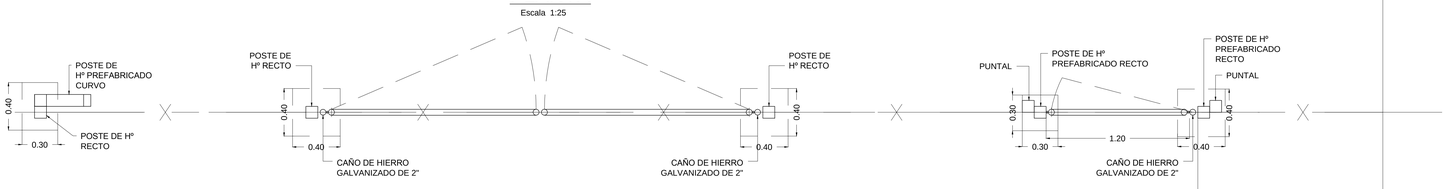

DETALLE 1

Sin escala

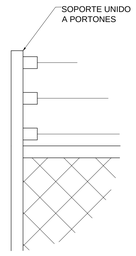

DETALLE DE POSTE CURVO

Escala 1:25

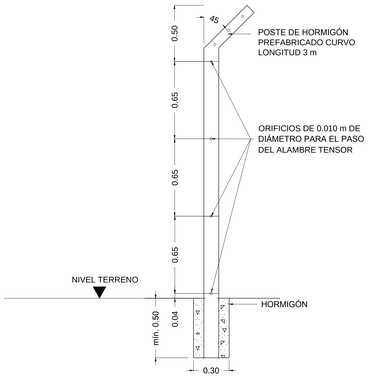

DETALLE DE MAMPOSTERÍA, VEREDA Y ACCESO VEHICULAR

Escala 1:25

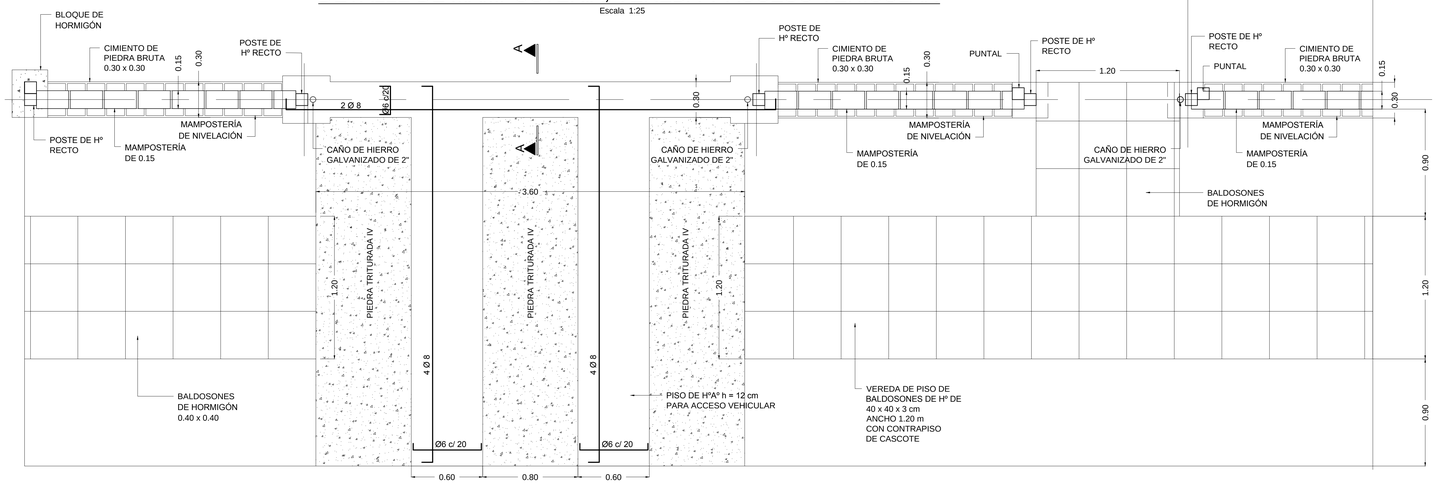

CORTE A-A

Escala 1:25

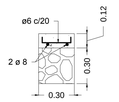

OBSERVACIÓN:

DIMENSIONES EN METROS, SALVO INDICACIÓN CONTRARIA

0 50 100 200 300

ESC.1:25

GOBERNACION DE MISIONES

SISTEMA DE ABASTECIMIENTO DE AGUA POTABLE

DETALLE DE CERCO Y VEREDA

Lugar:	Distrito:	Dpto:
ESCALA	**FECHA**	ENERGIA ELECTRICA

PROFESIONAL	Nº	DESCRIPCIÓN	VERIF.	APROBADO