PROYECTO DE MODIFICACION DE AREA DE JUEGOS PARA NIÑOS CON CAPACIDADES DIFERENTES..

MUNICIPALIDAD DE ITAUGUA
DPTO. OBRAS Y CATASTRO
APROBADO
Por Resolución Nº 753/2017
Fecha 11/04/2017
Observación
Firma del Encargado
ROLANDO MANCUELLO
DIRECTOR DEL DPTO. DE OBRAS

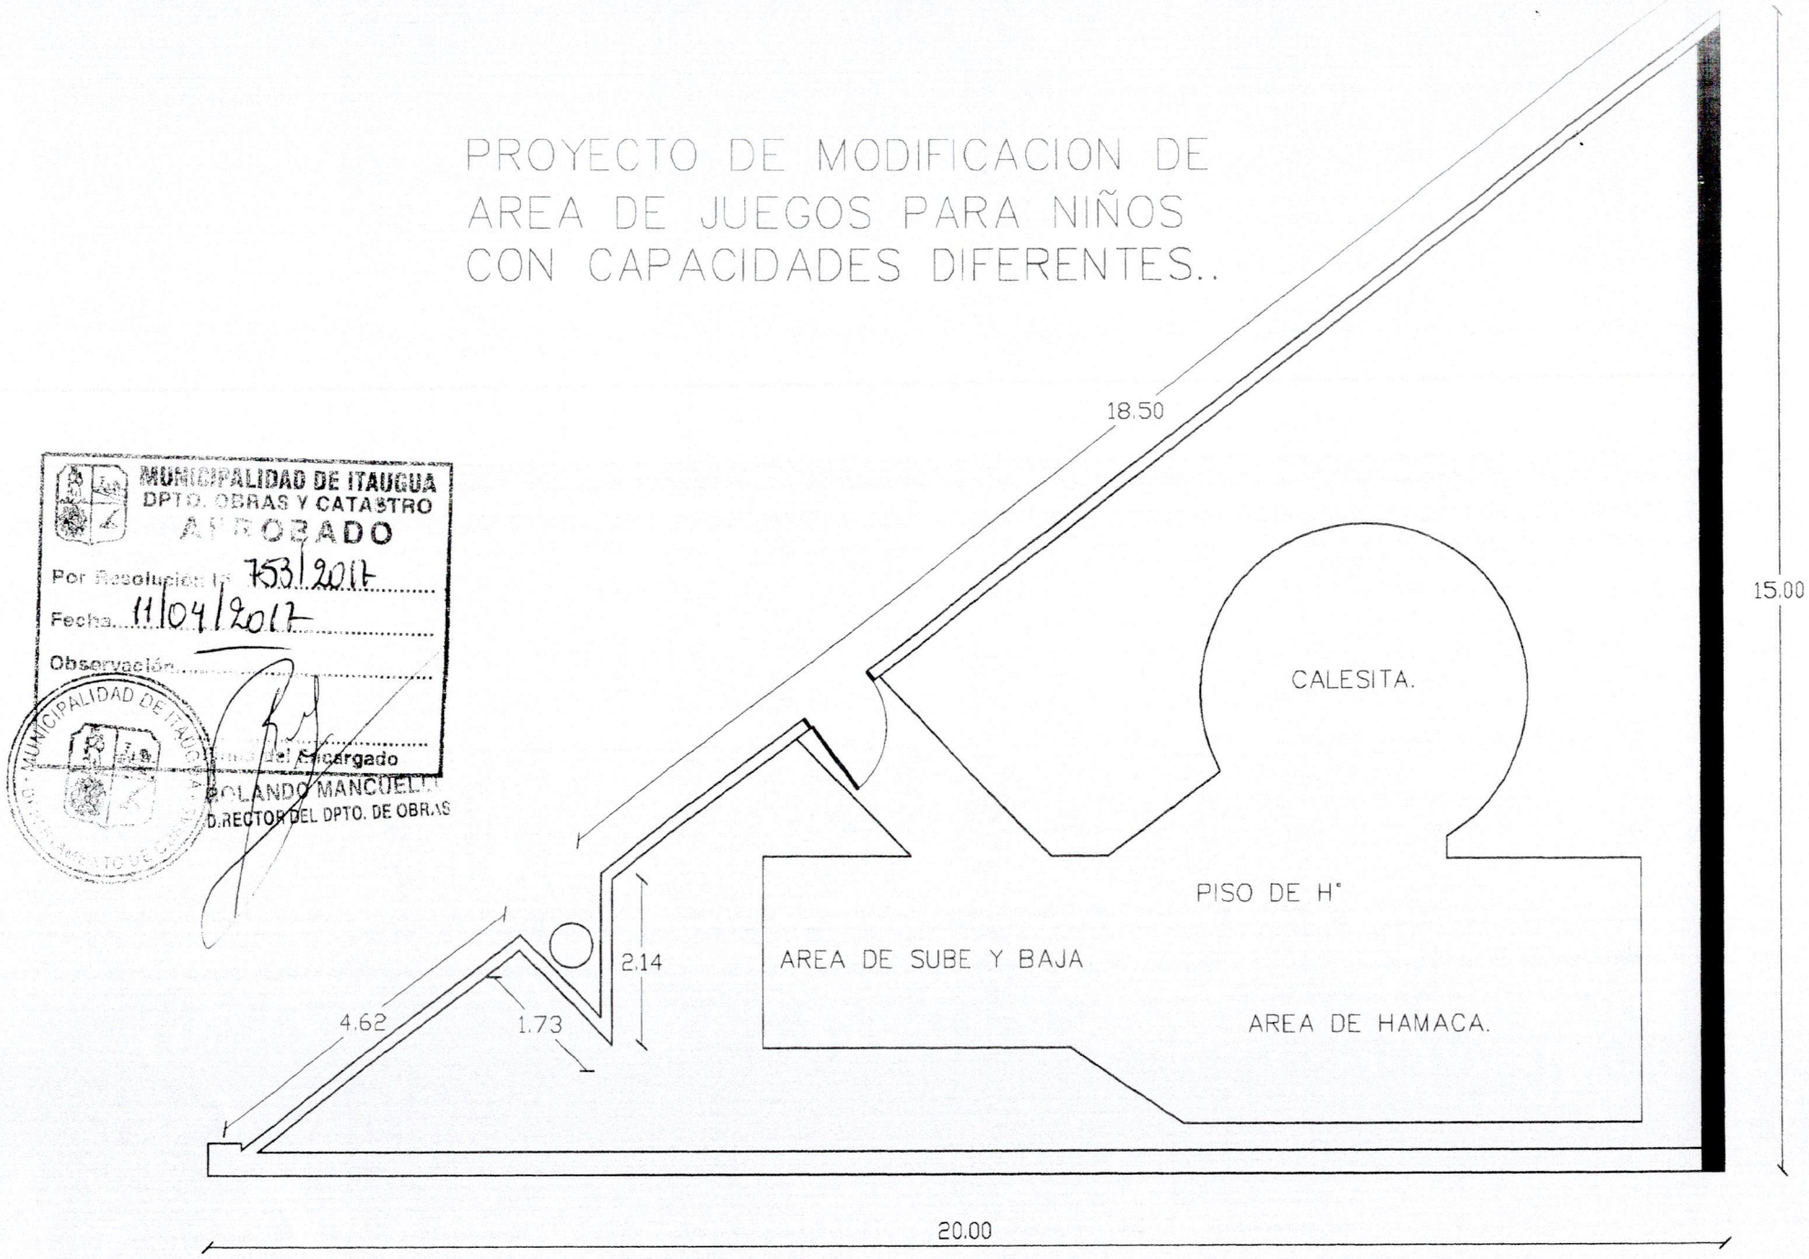

PLANTA ACOTADA.

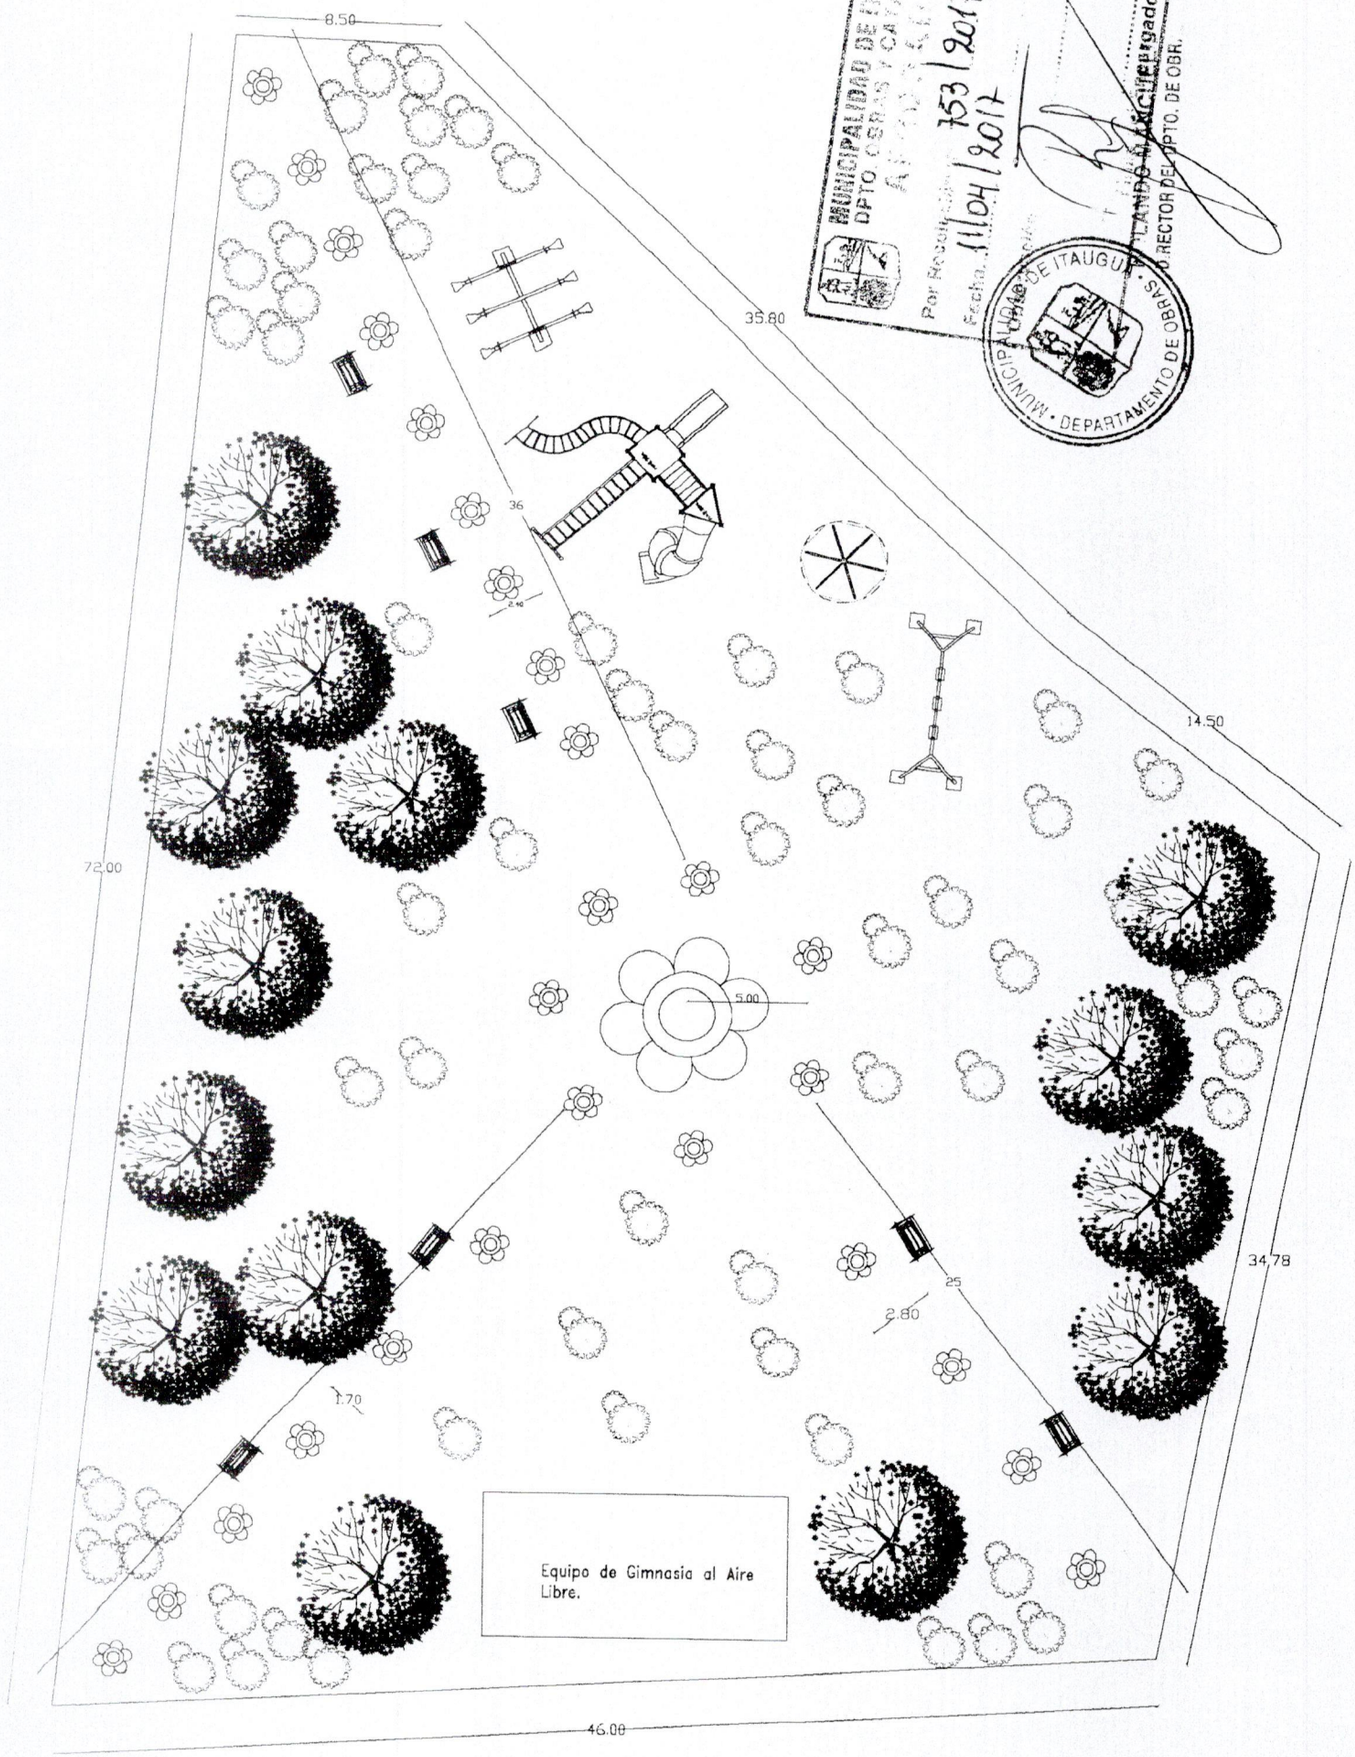

MUNICIPALIDAD DE ITAUGUA
DPTO CONSTRUCCIONES
ARQUITECTURA
Por Resolución N° 153/2017
Fecha: 11/04/2017
Encargado
DIRECTOR DEL DPTO. DE OBR.

MUNICIPALIDAD DE ITAUGUA - DEPARTAMENTO DE OBRAS