PLANTA DE LOCALIZACION

24º25´23.13´´S-55º42´18.85´´O

MUNICIPALIDAD DE VILLA CURUGUATY	
CERCO PERIMETRAL ESCUELA BASICA Nº 7761 CORDILLERA FORTUNA	
UBICACION	:COLONIA INDIGENA CORDILLERA FORTUNA
DIVISION	: U. O C.
JEFE DE DIVISION:	LICENCIADO LUIS ROJAS
PROYECTISTA	: ARQ. CARLOS A. MOLINAS AYALA
FECHA:	2019

Studio MMA
ARQUITECTURA Y CONSTRUCCIONES
Arq. Carlos A. Molinas Ayala
R.U.C.: 1523619 - 9
PROYECTISTA

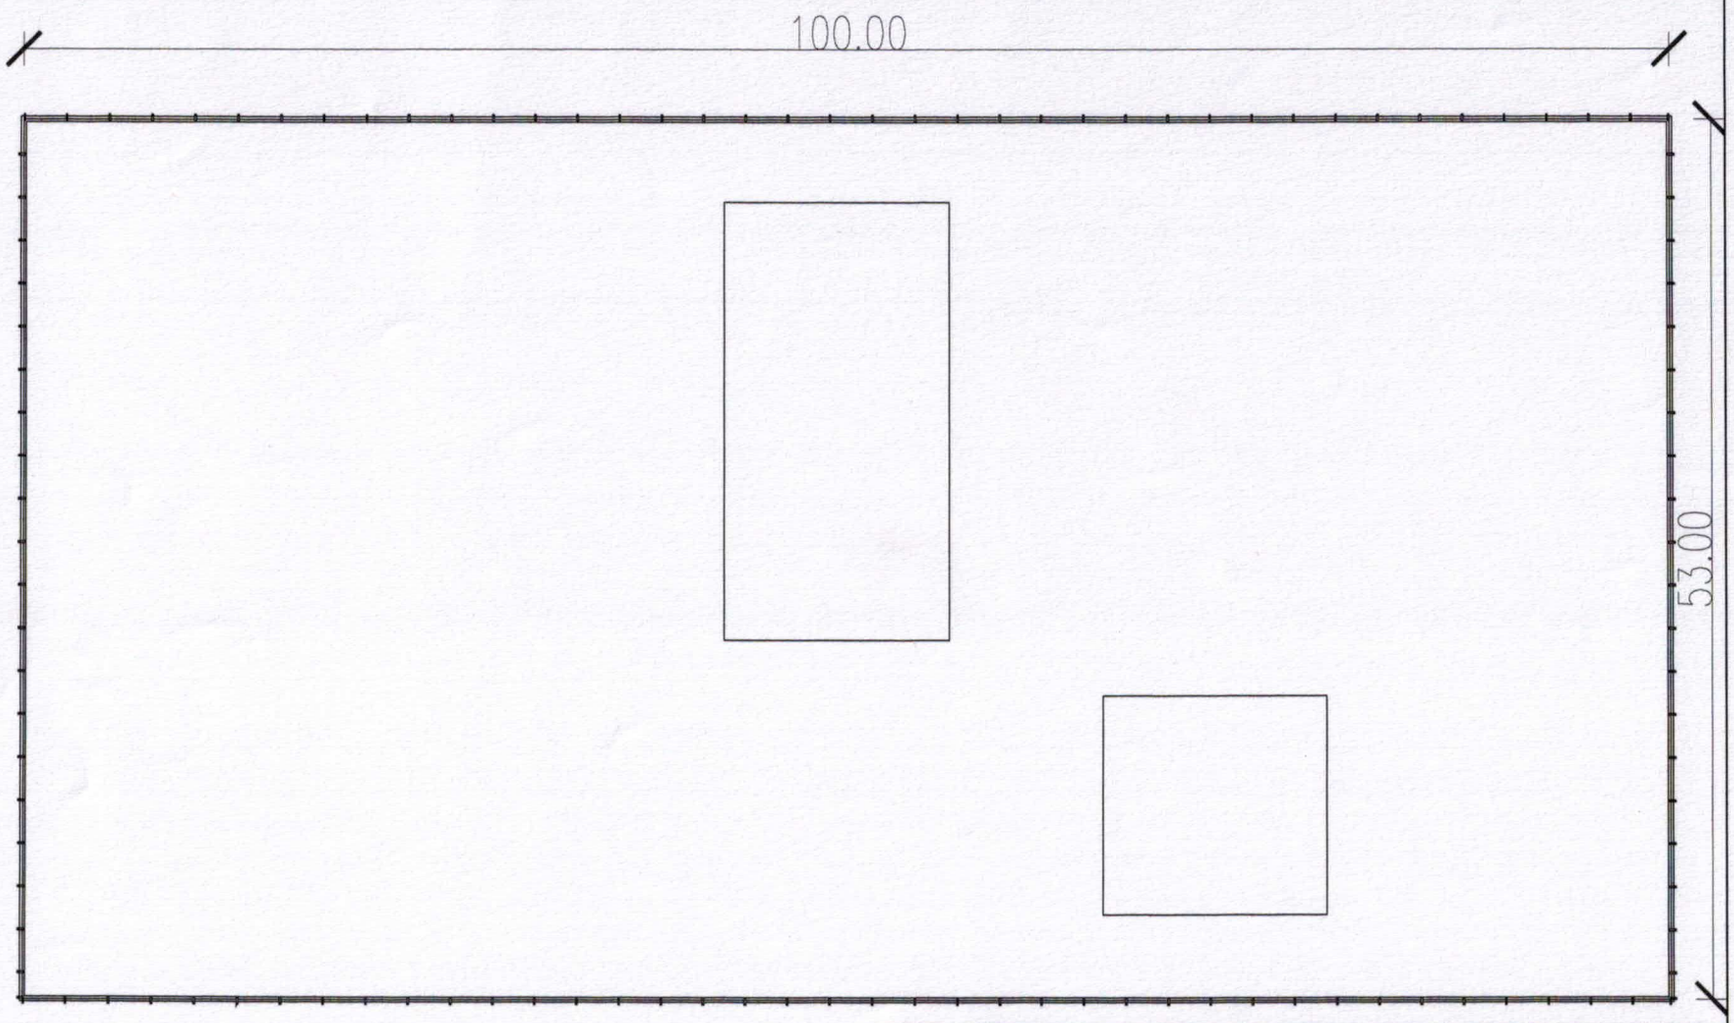

PLANTA GENERAL
ESC.:_____1:750

MUNICIPALIDAD DE VILLA CURUGUATY	
CERCO PERIMETRAL ESCUELA BASICA Nº 7761 CORDILLERA FORTUNA	
UBICACION	:COLONIA INDIGENA CORDILLERA FORTUNA
DIVISION	: U. O C.
JEFE DE DIVISION:	LICENCIADO LUIS ROJAS
PROYECTISTA	: ARQ. CARLOS A. MOLINAS AYALA
FECHA:	2019

Studio MA

ARQUITECTURA Y CONSTRUCCIONPROYECTISTA
Arq. Carlos A. Molinas Ayala
R.U.C.: 1523812 - 0

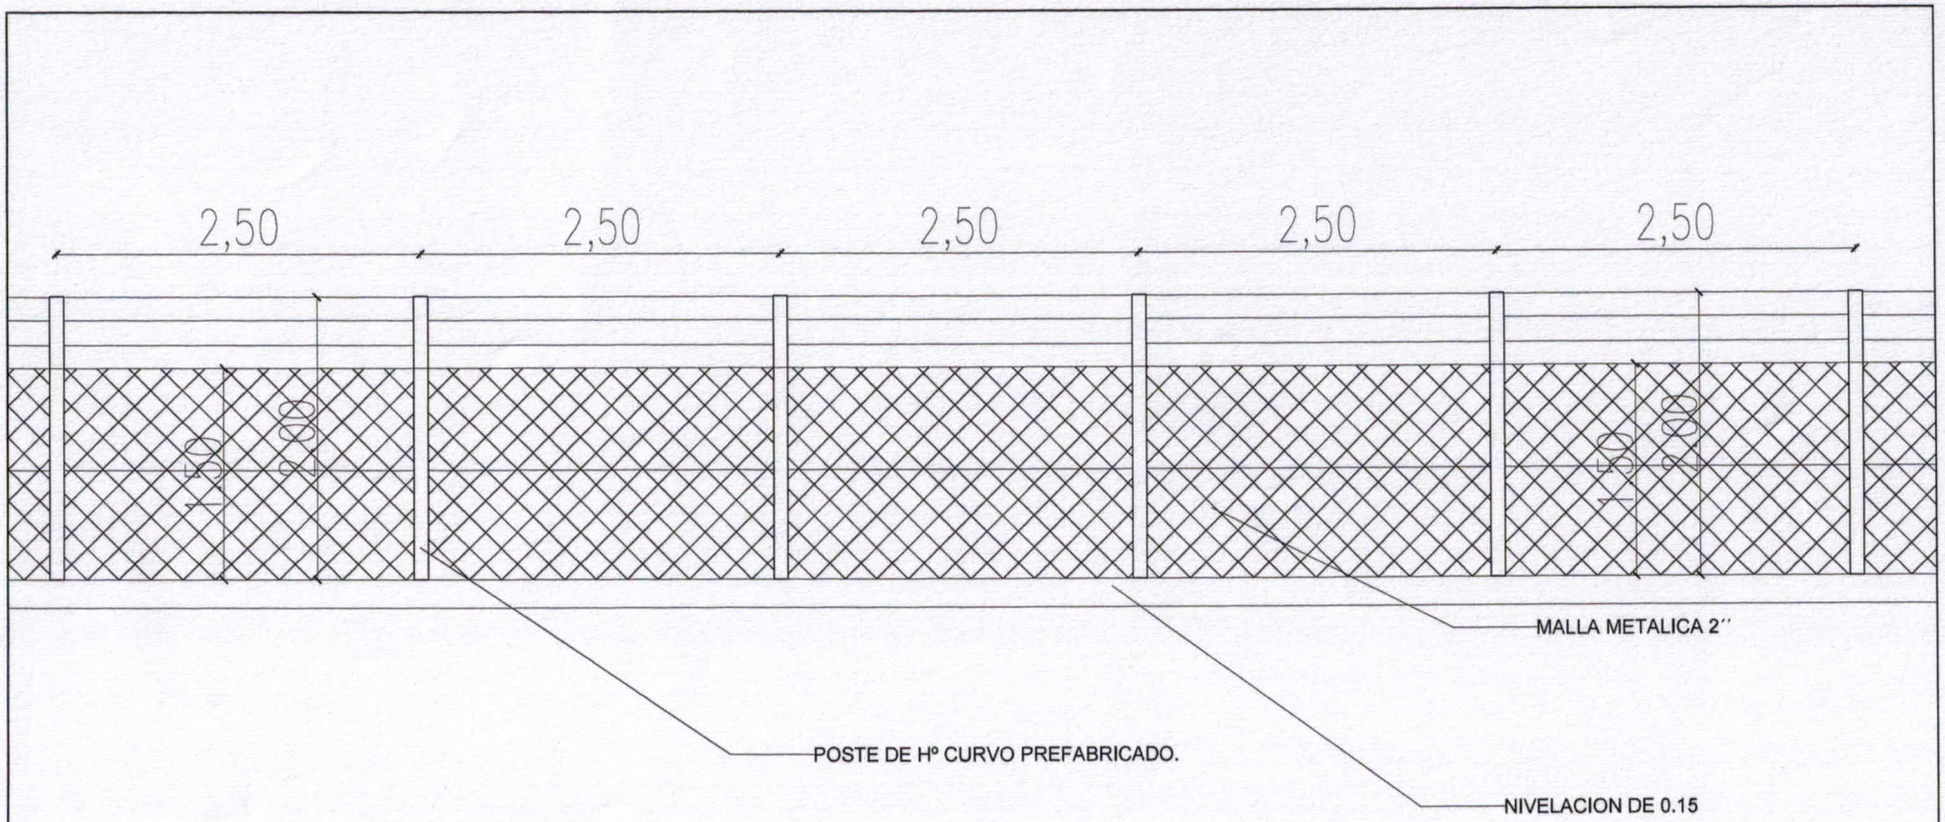

ALZADO

ESC.:_____1:50

MUNICIPALIDAD DE VILLA CURUGUATY	
CERCO PERIMETRAL ESCUELA BASICA Nº 7761 CORDILLERA FORTUNA	
UBICACION	:COLONIA INDIGENA CORDILLERA FORTUNA
DIVISION	: U. O C.
JEFE DE DIVISION:	LICENCIADO LUIS ROJAS
PROYECTISTA	: ARQ. CARLOS A. MOLINAS AYALA
FECHA:	2019

PROYECTISTA

ARQUITECTURA Y CONSTRUCCIONES
Arq. Carlos A. Molinas Ayala
R.U.C.: 1523819 - 9

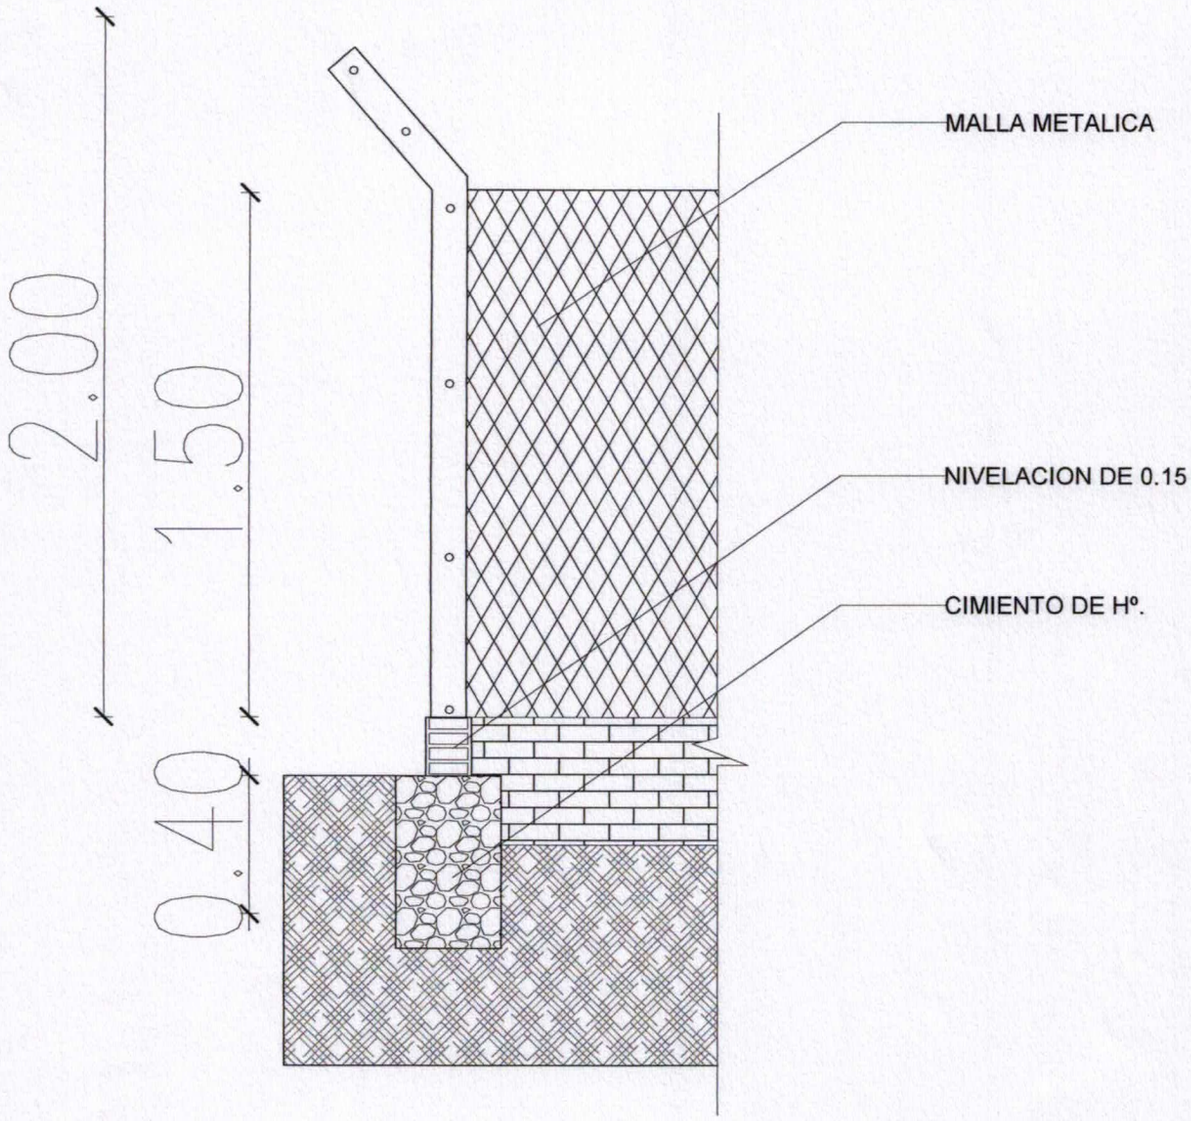

DETALLE CERCO PERIMETRAL

ESC.:_____1:20

MUNICIPALIDAD DE VILLA CURUGUATY	
CERCO PERIMETRAL ESCUELA BASICA Nº 7761 CORDILLERA FORTUNA	
UBICACION	:COLONIA INDIGENA CORDILLERA FORTUNA
DIVISION	: U. O C.
JEFE DE DIVISION:	LICENCIADO LUIS ROJAS
PROYECTISTA	: ARQ. CARLOS A. MOLINAS AYALA
FECHA:	2019

Studio AAA
ARQUITECTURA Y CONSTRUCCIONES
PROYECTISTA
Arq. Carlos A. Molinas Ayala
R.U.C.: 1523819 - 9