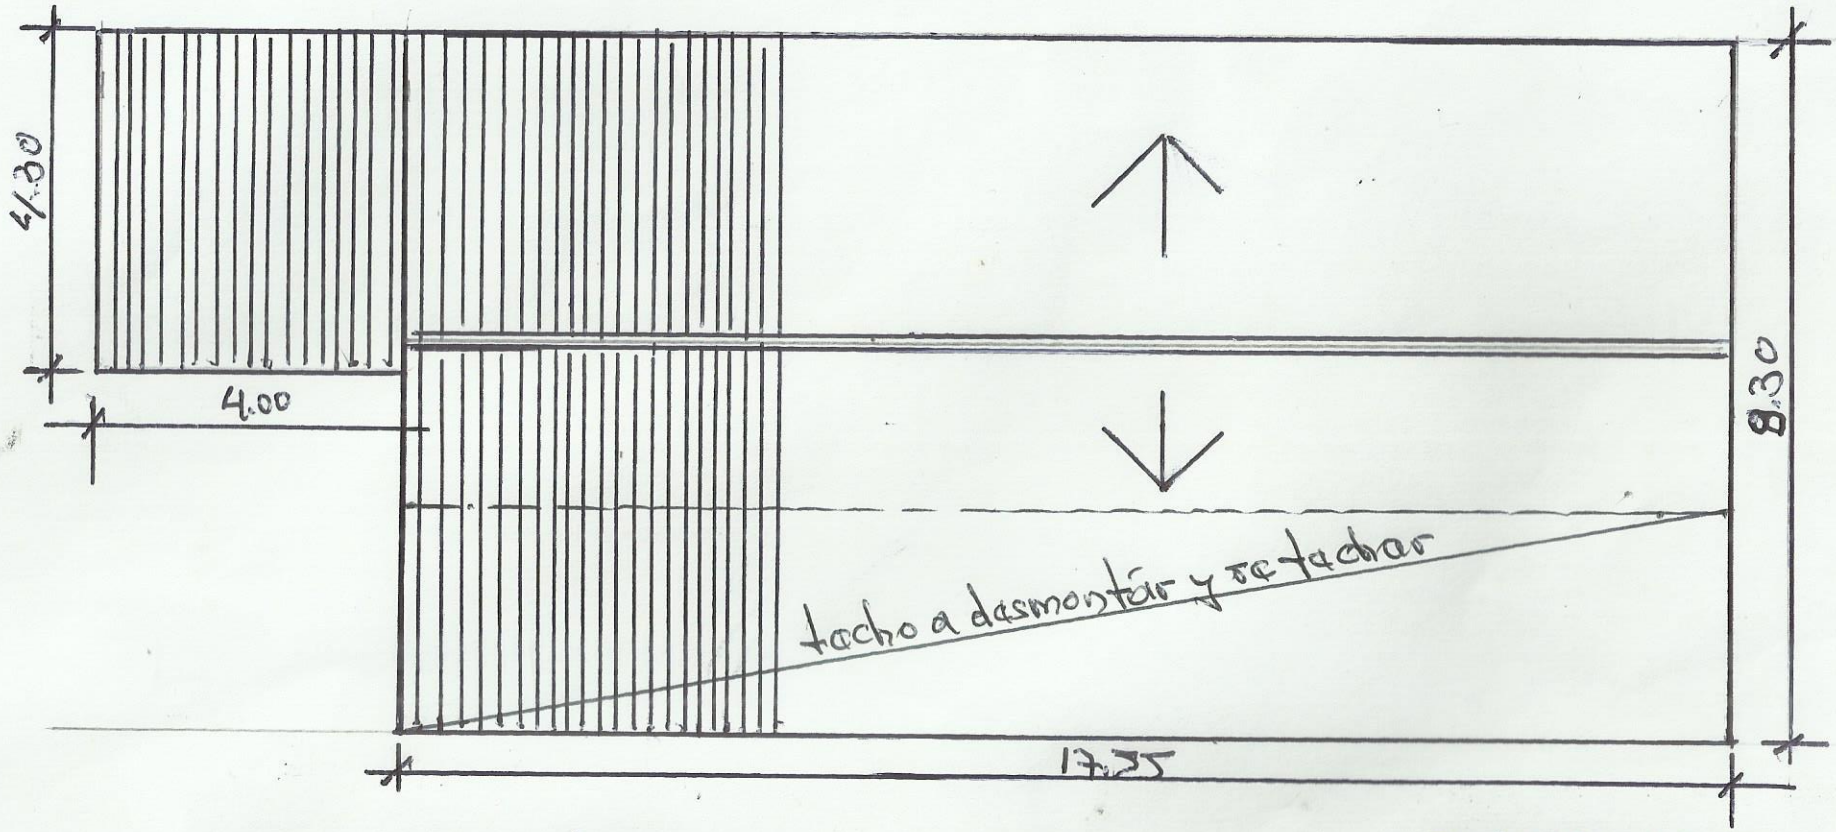

PLANTA DE TECHO
ESC: 1:100

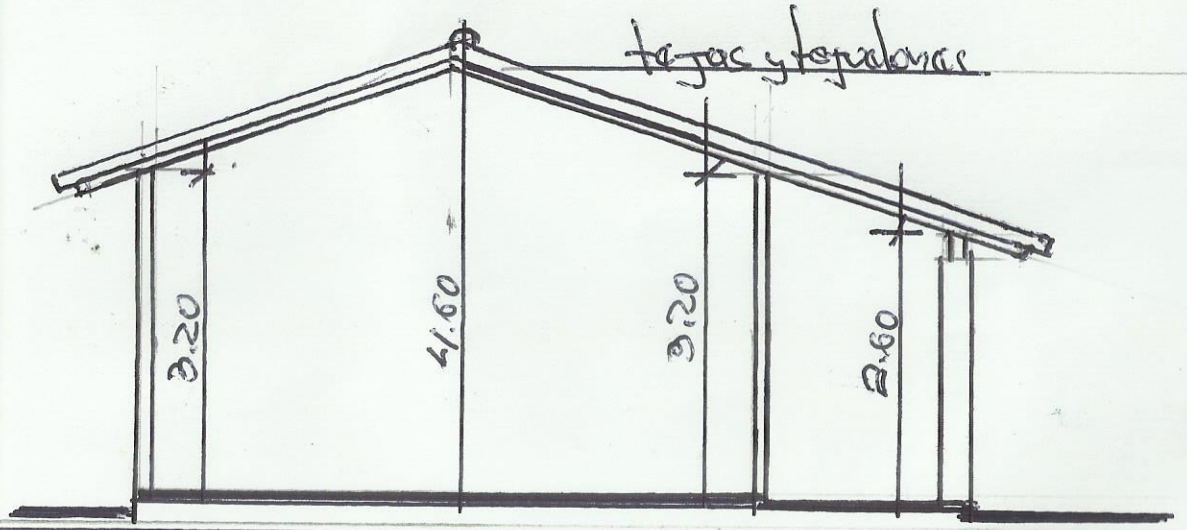

CORTE A/A
ESC. 1:75

REPARAC. VARIAS. ESC. BASICA Nº 446 ROQUE ENCINA - Pto Rosario - V. del Rosario