MUNICIPALIDAD DE CAPIATA

DIRECCION DE INFRAESTRUCTURA PUBLICA Y SERVICIOS

DISEÑO DE PERFIL TRANSVERSAL

TRAMO: CALLE VIRGEN DEL CAMINO, COMPAÑÍA 11 TOLEDO CAÑADA, BARRIO SANTA LUCIA

DETALLES CONSTRUCTIVOS	Lamina N° DC - 01	Escala 1/50
FECHA :2021		

CORTE TRANSVERSAL

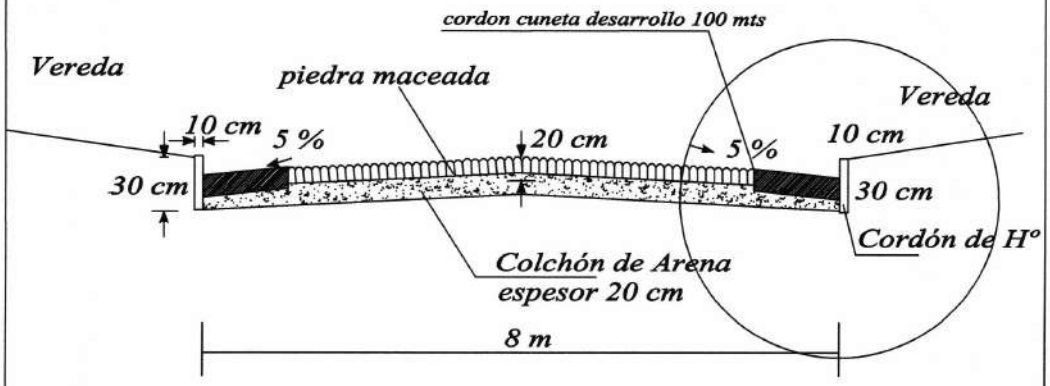

MUNICIPALIDAD DE CAPIATA

DIRECCION DE INFRAESTRUCTURA PUBLICA Y SERVICIOS

TRAMO: CALLE VIRGEN DEL CAMINO, COMPAÑÍA 15 ALDANA CAÑADA, BARRIO SANTA LUCIA

PLANTA DE UBICACIÓN	Lamina N° DC - 02	Escala 1/500
FECHA : ENERO 2021		

PLANTA DE UBICACIÓN

COORDENADAS

P1: X: 457.173 ; Y: 7.190.533
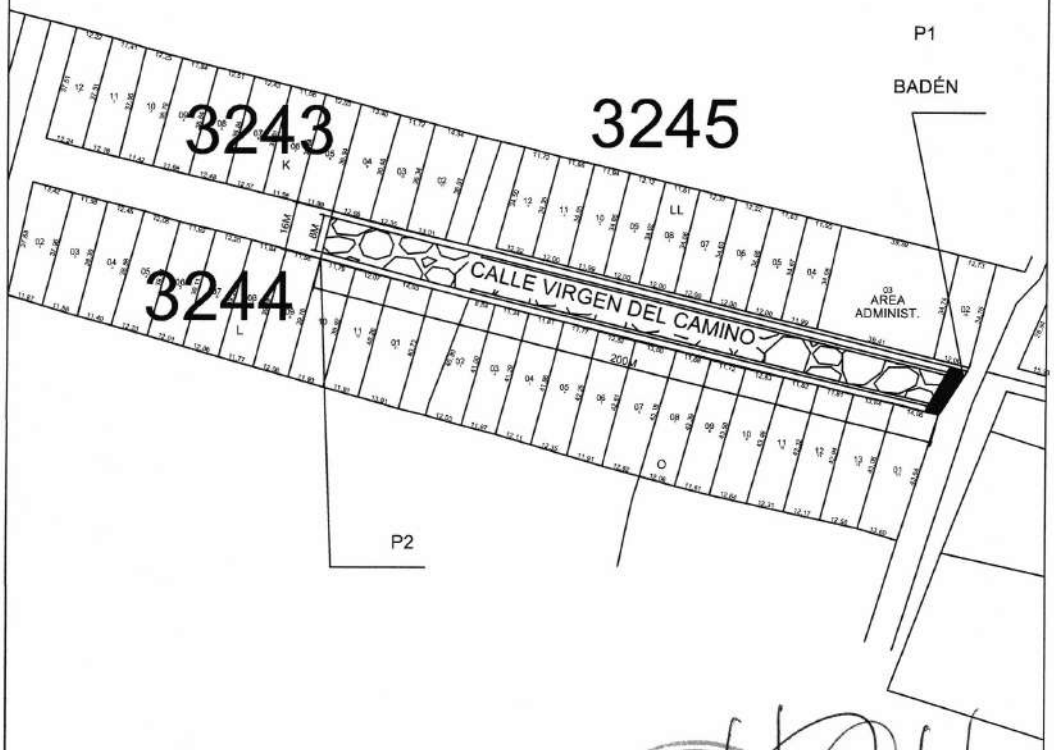
P2: X: 456.976 ; Y: 7.190.595