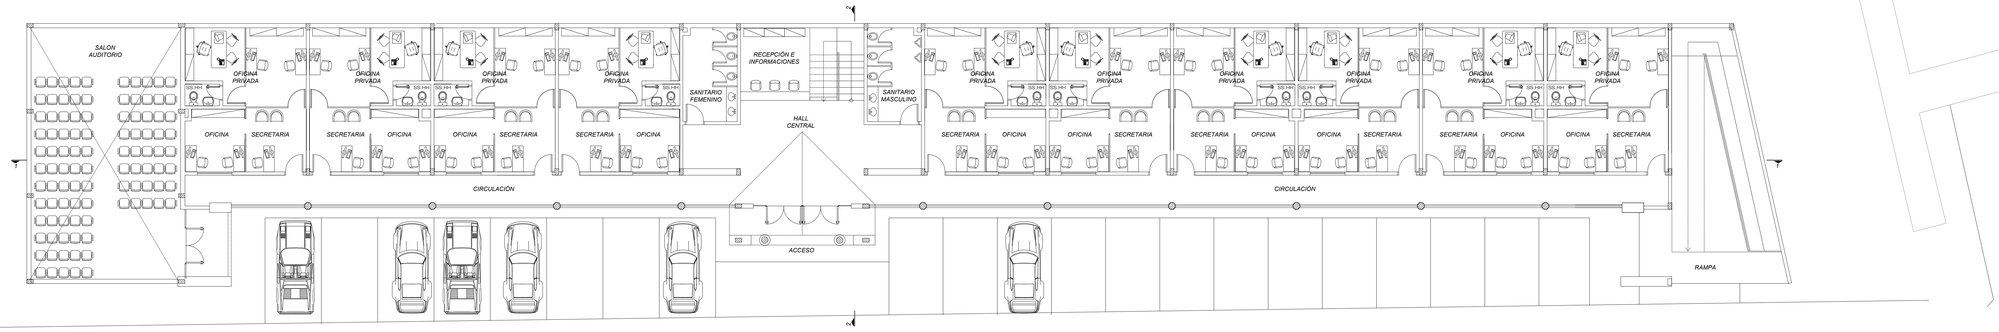

Planta Baja Equipada

Escala 1/100

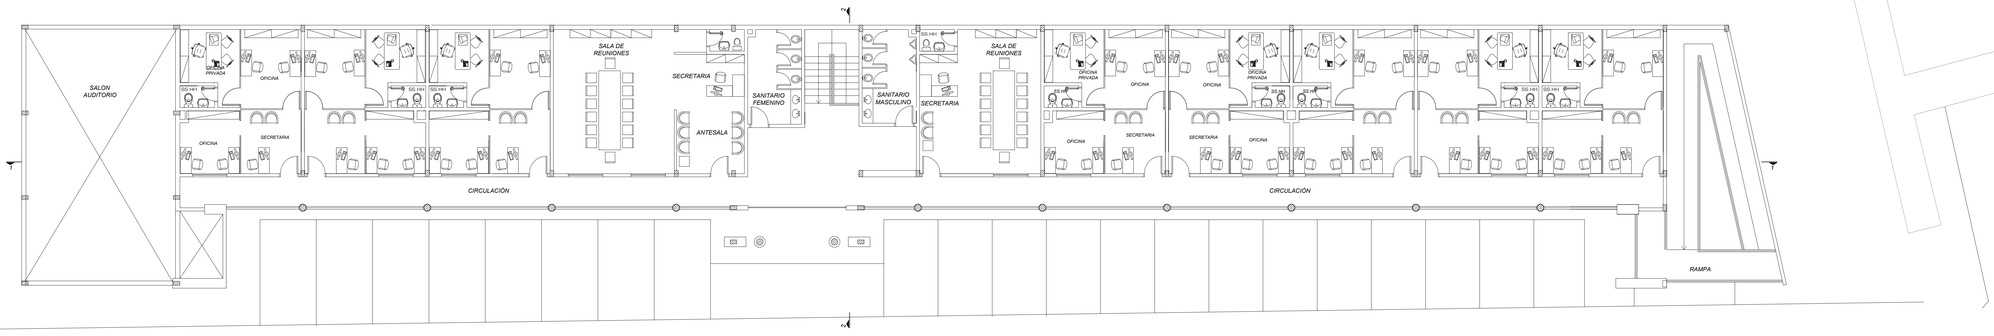

Planta Alta Equipada

Escala 1/100

APROBACION

	FECHA	FIRMA
	ene/2012	

PARAGUAY

FECHA DE EMISION: ENERO / 2012

REV 1	REV 2	REV 3
--/--/--	--/--/--	--/--/--

NOTA : Todas las medidas se verificaran en obra.

PROFESIONAL: FIRMA:

CALCULISTA: FIRMA:

ASESOR INSTALAC. FIRMA:

PLANO DE : PLANTA EQUIPADA

ESCALA 1/100

DIBUJO:

SUPERVISO:

PROYECTO: CASA DE LAS FEDERACIONES ASUNCION - PARAGUAY

CTA. CTE. CATASTRAL:

A-02