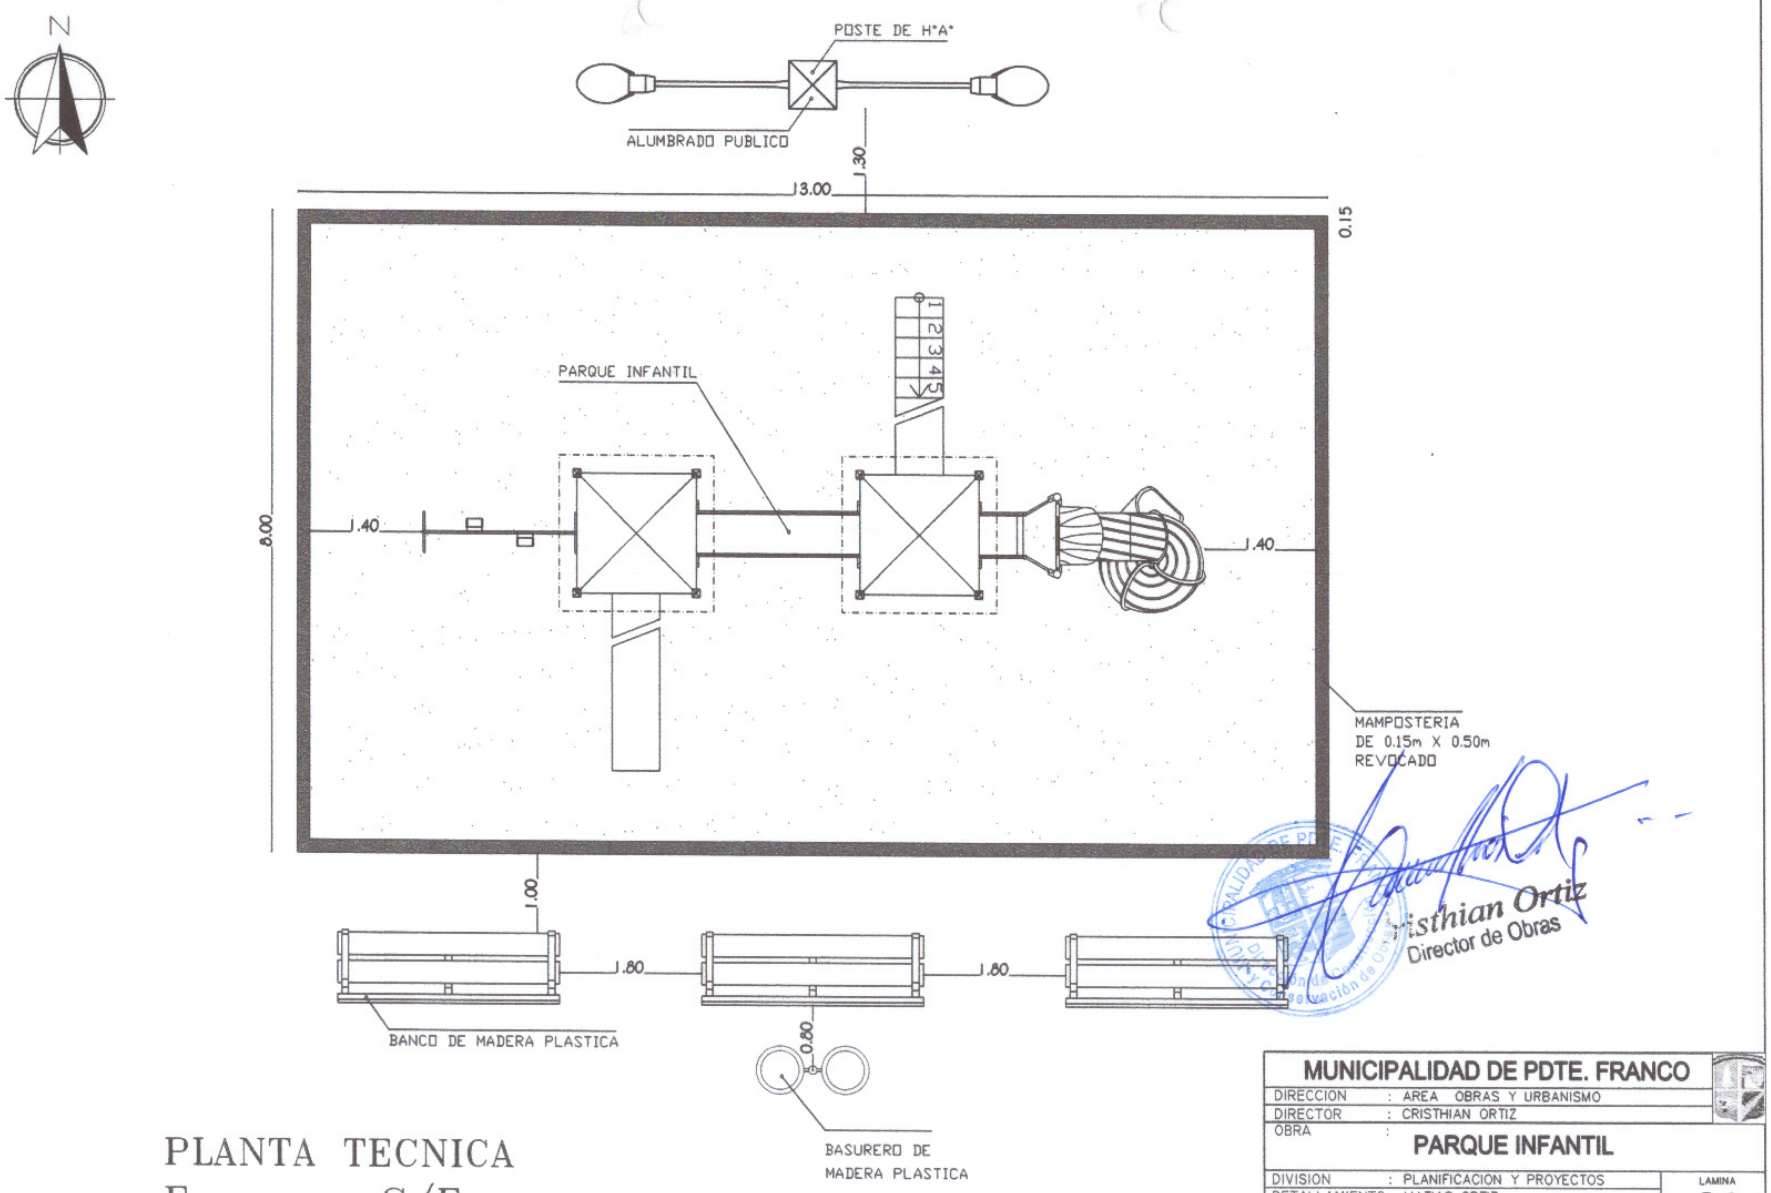

Cristhian Ortiz
Director de Obras

PLANTA TECNICA
Esc_____S/E

MUNICIPALIDAD DE PDTE. FRANCO				
DIRECCION	: AREA OBRAS Y URBANISMO			
DIRECTOR	: CRISTHIAN ORTIZ			
OBRA	: PARQUE INFANTIL			
DIVISION	: PLANIFICACION Y PROYECTOS			LAMINA 01
DETALLAMIENTO	: MATIAS ORTIZ			
DIBUJANTE	: MATIAS ORTIZ			
FECHA	22/02/23	ESCALA	S/E	CORRECCION N°:

V° B°

DIRECTOR